


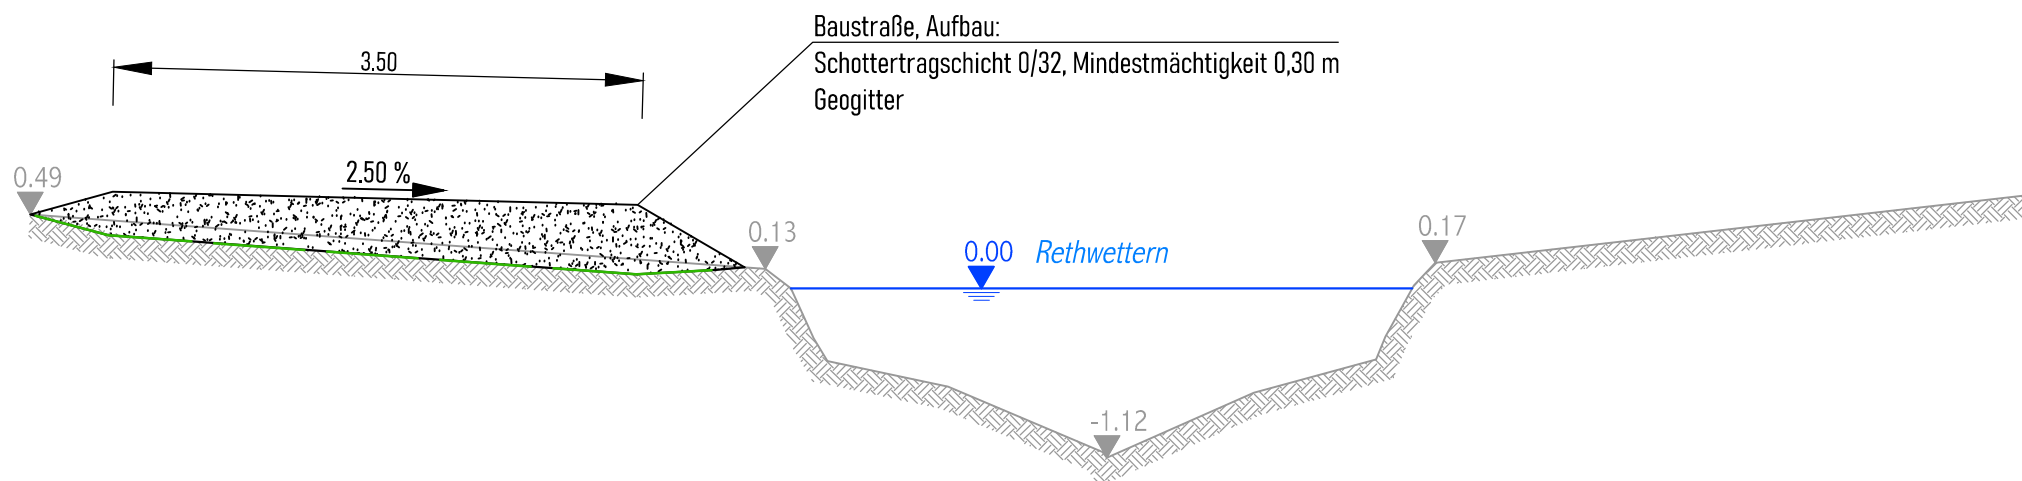

Regelquerschnitt Baustraße entlang der
 Rethwettern, M 1:50



BWS GmbH
 Georgswerder Bogen 1
 21109 Hamburg
 Fon: 040 236 44 55 00
 www.bws-gmbh.de