


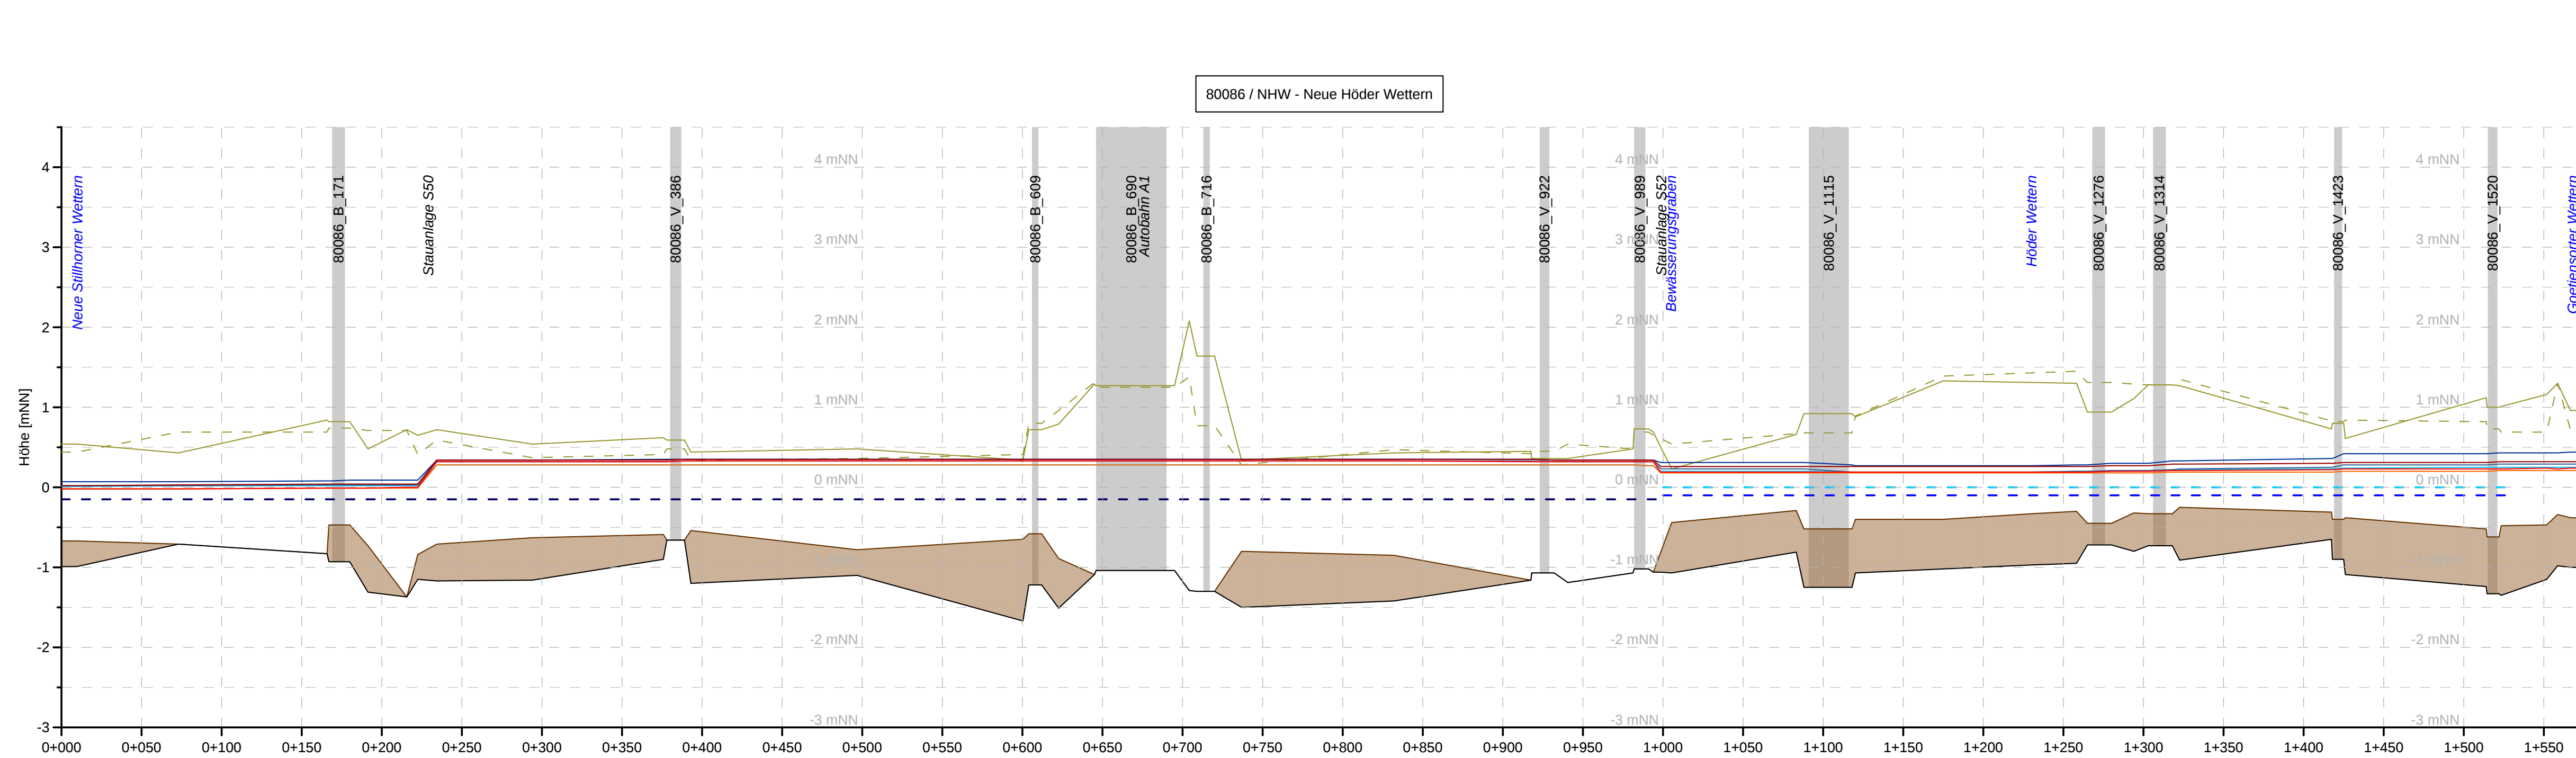

Zeichenerklärung

Wasserstände

- N100 MTw (Bestand mit Schlamm)
- N30 MTw (Bestand mit Schlamm)
- N5 Sperrtide (Bestand mit Schlamm)
- Regelwasserstand
- N100 MTw (Bestand ohne Schlamm)
- N30 MTw (Bestand ohne Schlamm)
- N5 Sperrtide (Bestand ohne Schlamm)
- BOK links
- BOK rechts
- OK Schlamm
- Sohle
- Durchlässe

BWS BWS GmbH Georgswerder Bogen 1 21109 Hamburg Fon: 040 236 44 55 00 www.bws-gmbh.de	Auftragnehmer		www.bws-gmbh.de mail@bws-gmbh.de
	Datum:	07.02.2022	
	Stand:	Ausschreibung	
	Verfasst:	K.L.	
	Gezeichnet:	S.T.	
Auftraggeber	Geprüft:	L.K.	

Wasserverband Wilhelmsburger Osten Körperschaft des öffentlichen Rechts Spaldingstraße 210 20097 Hamburg					
Projekt: Entschlammung der Neuen Höder Wettern, Rethewettern und Stillhorner Wettern im Verbandsgebiet des Wasser- verbandes Wilhelmsburger Ostens				Lageplan: 	
Planinhalt Hydraulischer Längsschnitt 80086 / NHW (Gewässergruppe Ost) Neue Höder Wettern					
Anlage	Maßstab	Lagebezug	Höhenbezug	Blattgröße [mm]	Projektnummer
III.16	Länge: 1 : 2.500 Höhe: 1 : 50	-----	DHHN2016	860 x 297	17.P.042