


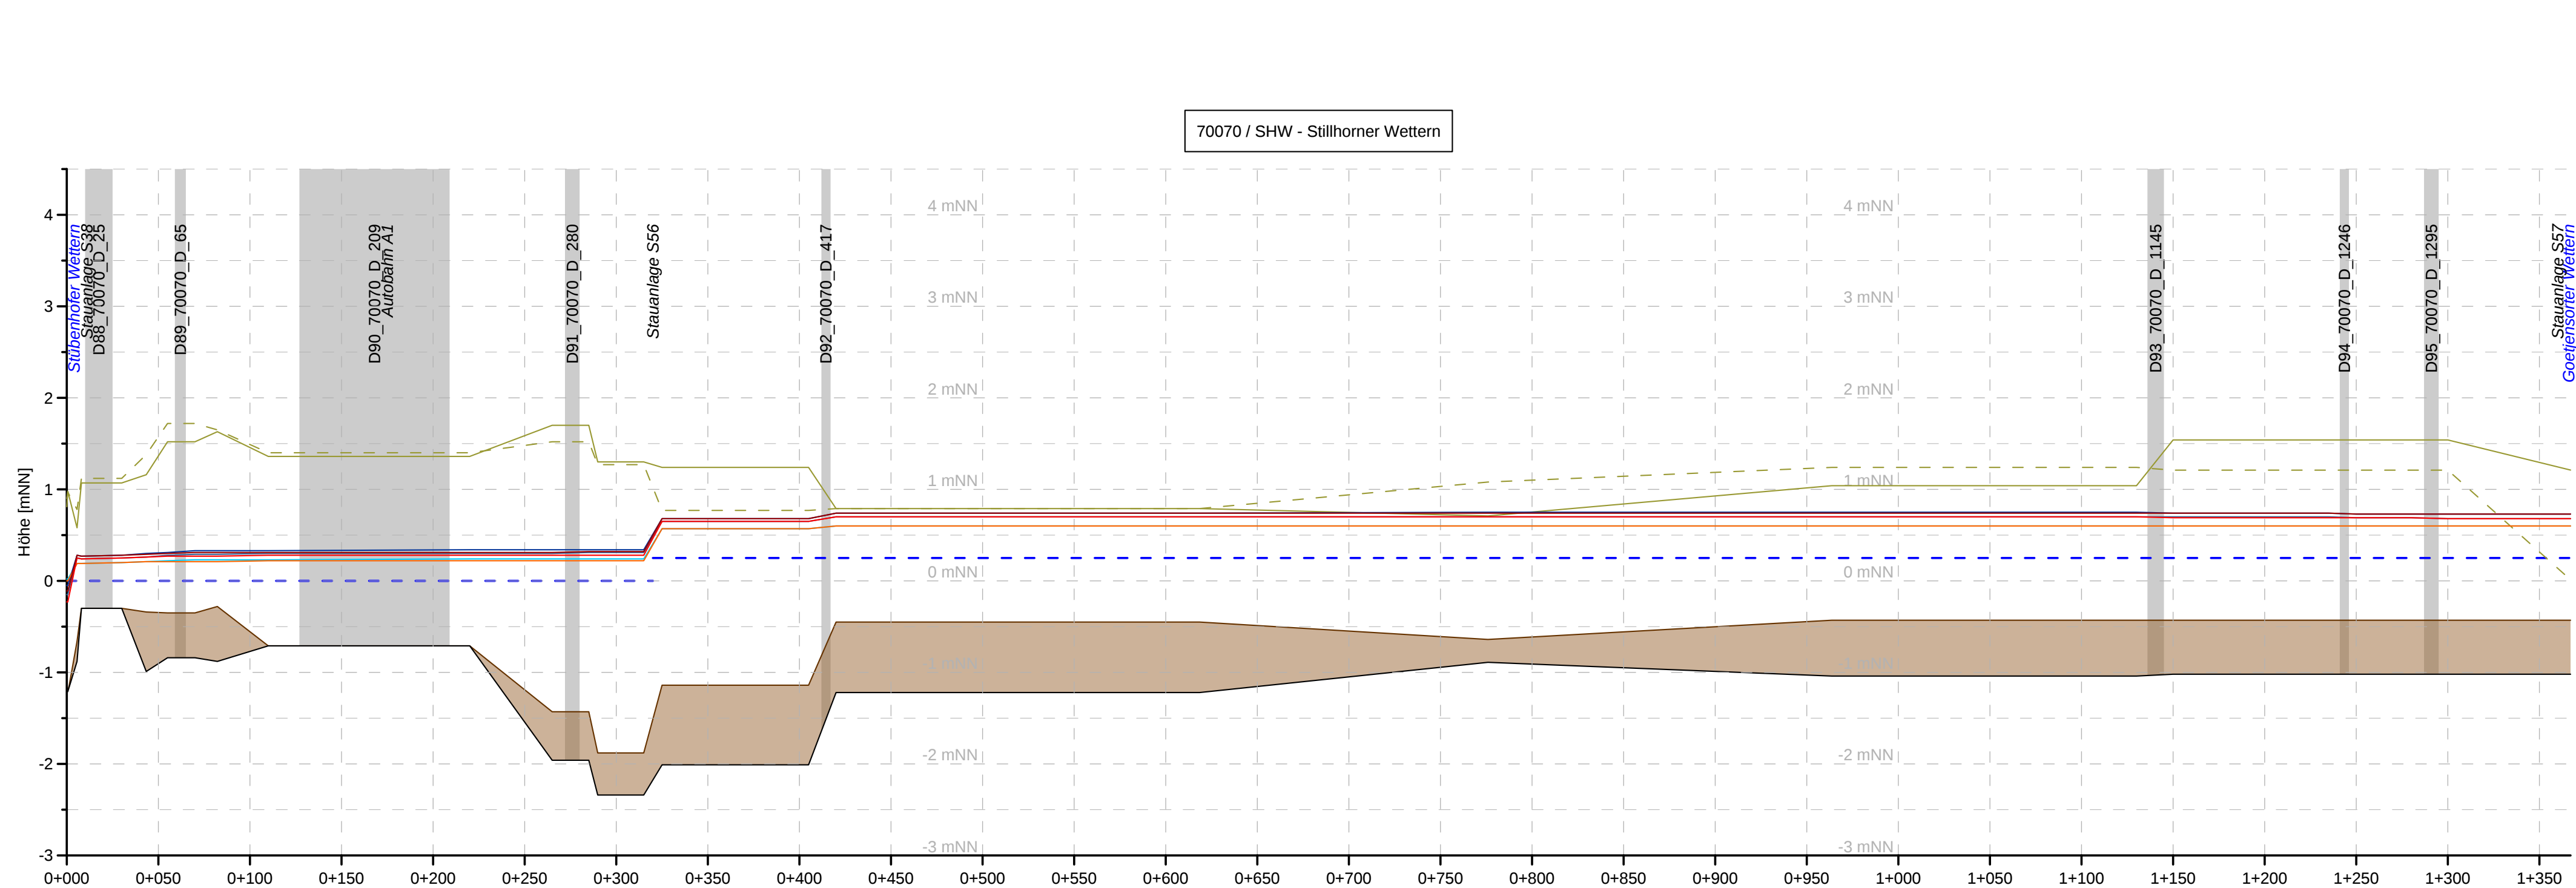

Zeichenerklärung

Wasserstände

- N100 MTw (Bestand mit Schlamm)
- N30 MTw (Bestand mit Schlamm)
- N5 Sperrtide (Bestand mit Schlamm)
- Regelwasserstand
- N100 MTw (Bestand ohne Schlamm)
- N30 MTw (Bestand ohne Schlamm)
- N5 Sperrtide (Bestand ohne Schlamm)
- BOK links
- BOK rechts
- OK Schlamm
- Sohle
- Durchlässe

|   |                      |
|---|----------------------|
|  <div>BWS GmbH<br/>Georgswerder Bogen 1<br/>21109 Hamburg<br/>Fon: 040 236 44 55 00<br/>www.bws-gmbh.de</div> | Auftragnehmer        |
|   | Datum: 07.02.2022    |
|   | Stand: Ausschreibung |
|   | Verfasst: K.L.       |
|   | Gezeichnet: S.T.     |
|   | Geprüft: L.K.        |

|   |                                  |           |            |   |               |
|---|----------------------------------|-----------|------------|---|---------------|
| Auftraggeber   |                                  |           |            |   |               |
| <div>Wasserverband Wilhelmsburger Osten</div> <div>Körperschaft des öffentlichen Rechts</div> <div>Spaldingstraße 210</div> <div>20097 Hamburg</div>                         |                                  |           |            |   |               |
| <div>Projekt:</div> <div>Entschlammung der Neuen Höder Wettern, Rethewettern und Stillhorner Wettern im Verbandsgebiet des Wasser-<br/>verbandes Wilhelmsburger Ostens</div> |                                  |           |            | <div>Lageplan:</div>  |               |
| <div>Planinhalt</div> <div>Hydraulischer Längsschnitt</div> <div>70070 / SHW (Gewässergruppe Ost)</div> <div>Stillhorner Wettern</div>                                       |                                  |           |            |   |               |
| Anlage   | Maßstab                          | Lagebezug | Höhenbezug | Blattgröße [mm]                                                                                            | Projektnummer |
| III.18   | Länge: 1 : 2.500<br>Höhe: 1 : 50 | -----     | DHHN2016   | 860 x 297                                                                                                  | 17.P.042      |