

BS 28/U

±NHN + 1,14m

(0,76/0,49)

(0,16/1,00)

(-0,58/1,70)

±1,90 GW
NHN - 0,76m

(-1,26/2,46)

(-1,78/2,96)

A

Aufschüttung (Klei, (S/L), Wurzelstein)


Klei, (S, L, R)

Klei, (S, L, R), Holzkies

Klei, (S, L, R)

Festmetall u. F

Geotextilien (S, L, R)

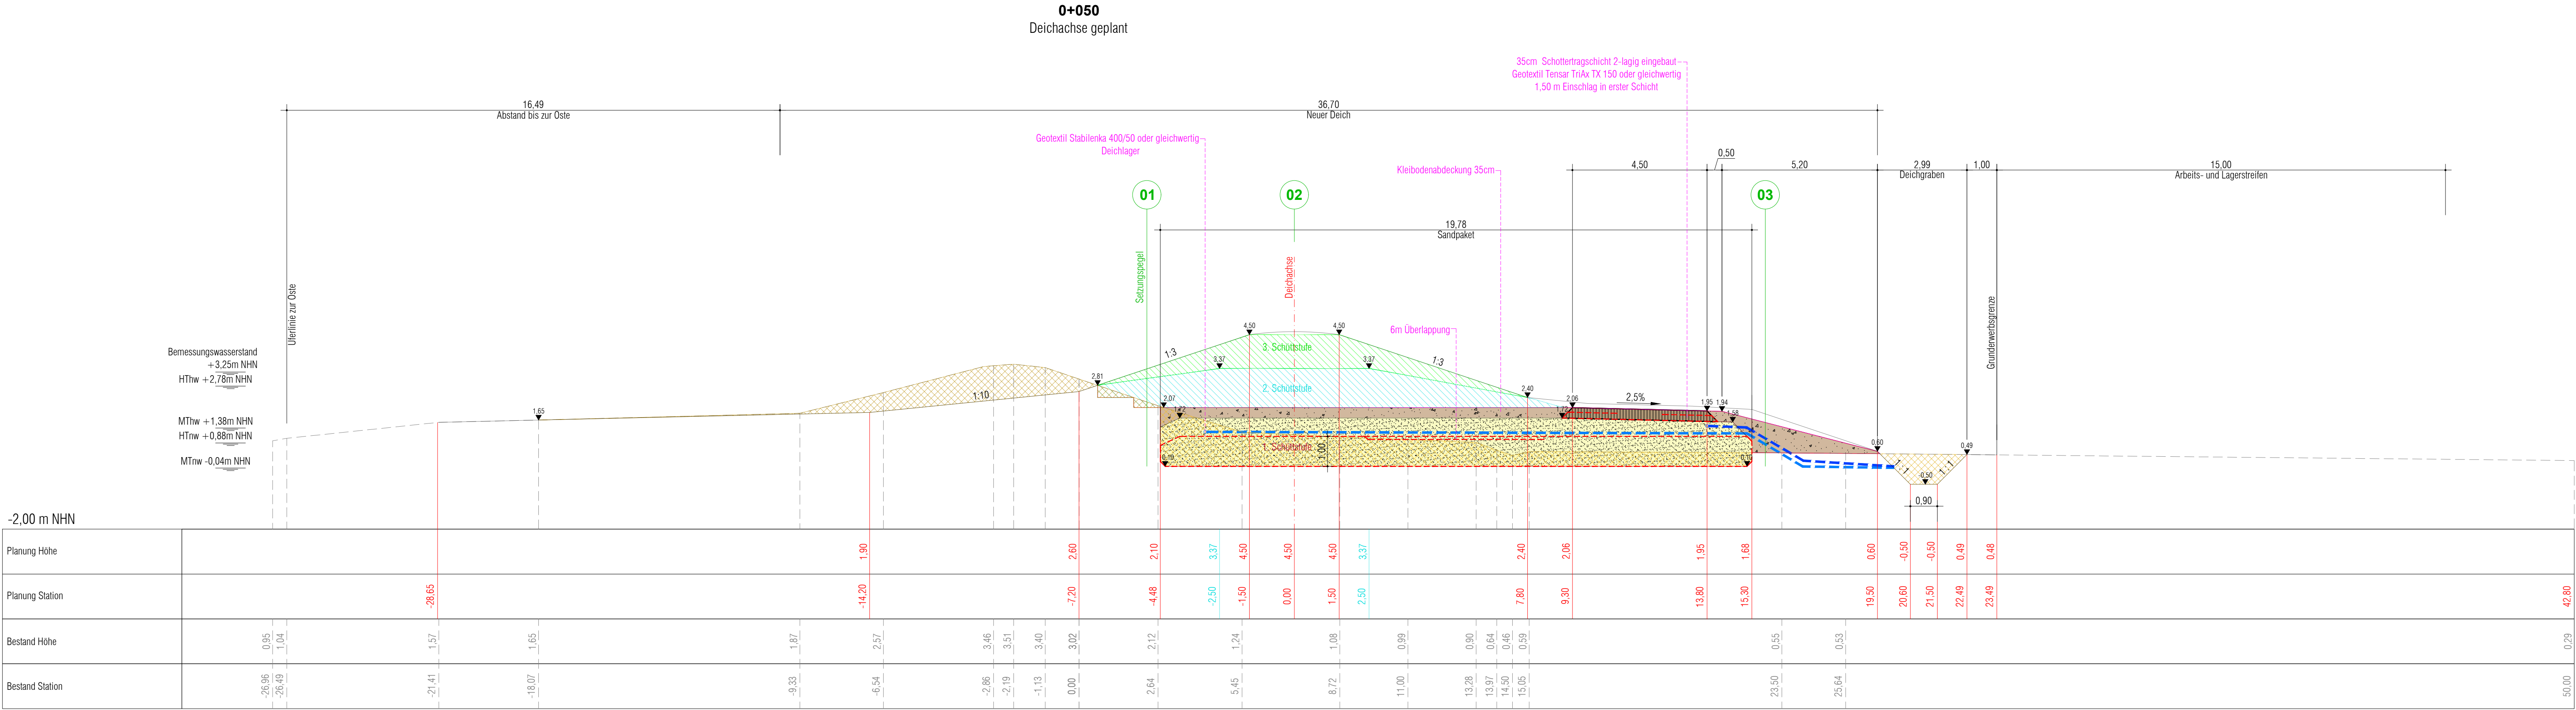

Zeichenerklärung			
Planung			
	Sandpaket		1. Schüttstufe
	Kleibodenabdeckung 1. Schüttstufe		2. Schüttstufe
	Schottertragschicht		3. Schüttstufe
	Geogitter / Geotextil		Bodenabtrag für Sandpaket
	Drainage		Bodenabtrag für Schüttstufen 2 + 3

Index	Datum	Änderung	Gerechnet
Aus- und Neubau des Ostedeichs im Bereich Ostendorf bis Gräpel			
AUSFÜHRUNGSPLANUNG			
Projekt:	P24-024	Vermessung:	-
Bearbeitet:	Ringe	Aufgestellt:	-
Gerechnet:	Steffens	Gedruckt:	08.05.2026
Ausbauquerschnitt 0+050 Ausbauquerschnitt 0+100		Blattnummer 5.1	