


Anlage 2

Name des Unternehmens: AWIA Umwelt GmbH Name des Auftraggebers: Stadt Einbeck Datum: 22.10.2025 Bohrverfahren: Kleinrammbohrung Durchmesser: 80/60 mm Projektbezeichnung: Erweiterungsanbau TH Holtensen			Schichtenverzeichnis nach ISO 14688-1 und ISO 14689-1  Wilhelm-Berg-Straße 6 37079 Göttingen Tel.: (0551) 4 99 94-70 Fax: (0551) 4 99 94-99			Seite: 1 von 1
			Name/Unterschrift des Technikers: J. H. Dammasch			Aufschluss: BS 1
						Projekt-Nr.: 90490
1	2	3	4	5	6	7
Tiefe bis m	Bezeichnung der Boden- bzw. Felsart Ergänzende Bemerkungen	Farbe	Beschreibung der Probe - Konsistenz, Plastizität, Härte, einachsige Festigkeit	Beschreibung des Bohrfortschritts - Bohrbarkeit/Kernform - Meißeleinsatz - Beobachtungen usw.	Proben Versuche - Typ - Nr. - Tiefe	Bemerkungen: - Bohrwerkzeuge/Verrohrung - Kernverlust - Kernlänge - Wasserführung
0,80	Geol. Benennung (Stratigraphie) Schluff, sehr schwach sandig, sehr schwach tonig, teilweise durchwurzelt - anthropogen - Lösslehm (umgelagert)	hellbraun	halbfest, trocken bis schwach feucht	leicht zu bohren Bodenklasse 4	GP, BS 1, 0,00-0,80m	
2,80	Kies, sandig, schwach schluffig, sehr schwach tonig, Tonlinse bei 1,5 m - Quartär - Niederterrasse	rot, rotbraun, grau	dicht gelagert, schwach feucht bis sehr feucht Kornform kantengerundet	schwer zu bohren Bodenklasse 3	GP, BS 1, 0,80-2,00m 2,00-2,80m	
3,50	Ton, schwach schluffig - Unterjura (Oberes Pliensbachium) - Verwitterungston	grau	steif, schwach feucht bis feucht vollständig verwittert	mäßig schwer zu bohren Bodenklasse 5	GP, BS 1, 2,80-3,50m	
4,30	Tonstein - Unterjura (Oberes Pliensbachium) - Jura-Tonstein	grau	fest, trocken mäßig verwittert	sehr schwer zu bohren Bodenklasse 6	GP, BS 1, 3,50-4,30m	kein weiterer Bohrfortschritt, Grundwasser bei 3,15 m angetroffen

m u. GOK

BS 1

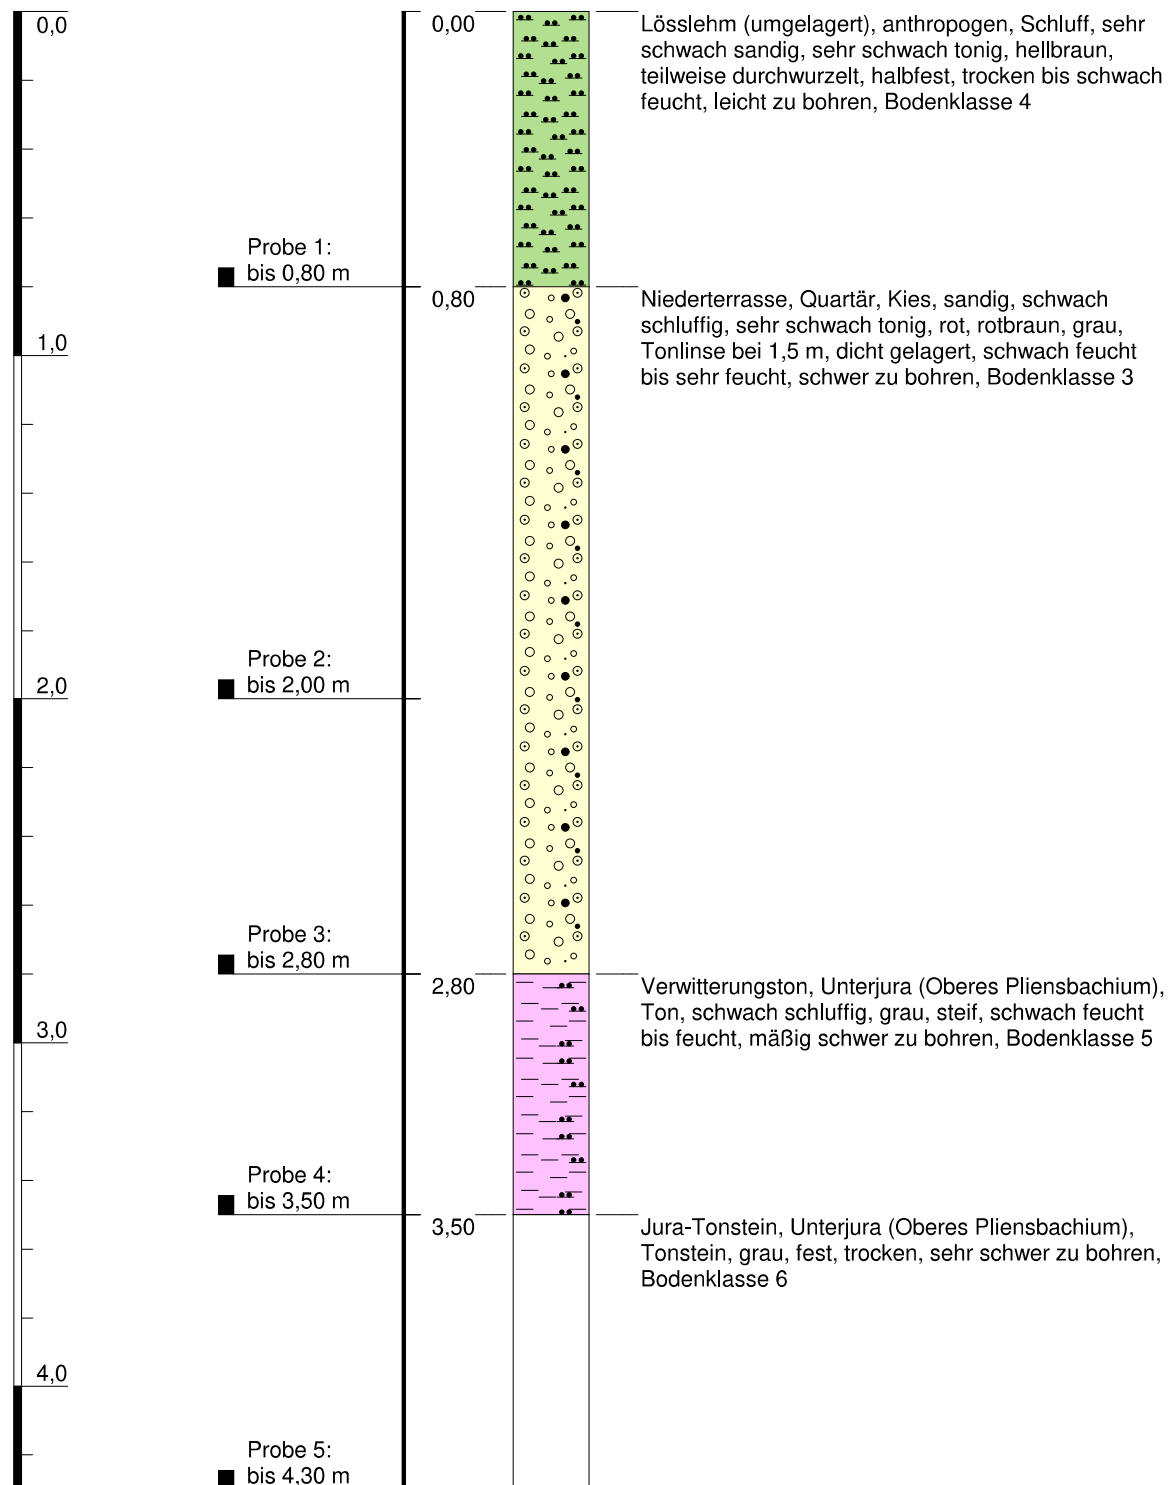

Höhenmaßstab: 1:22


Blatt 1 von 1

Projekt: 90490: Erweiterungsanbau TH Holtensen		 Umwelt GmbH Wilhelm-Berg-Straße 6 37079 Göttingen Tel.: (0551) 4 99 94-70 Fax: (0551) 4 99 94-99
Aufschluss: BS 1		
Auftraggeber:	Stadt Einbeck	
Bohrfirma:	AWIA Umwelt GmbH	
Bearbeiter:	J. Bauermeister	
Datum:	20.11.2025	
Probenehmer: J. H. Dammasch		
Aufnahmedatum		22.10.2025

Name des Unternehmens: AWIA Umwelt GmbH Name des Auftraggebers: Stadt Einbeck Datum: 22.10.2025 Bohrverfahren: Kleinrammbohrung Durchmesser: 80/60 mm Projektbezeichnung: Erweiterungsanbau TH Holtensen			Schichtenverzeichnis nach ISO 14688-1 und ISO 14689-1  Wilhelm-Berg-Straße 6 37079 Göttingen Tel.: (0551) 4 99 94-70 Fax: (0551) 4 99 94-99			Seite: 1 von 1
			Name/Unterschrift des Technikers: J. H. Dammasch			Aufschluss: BS 2
						Projekt-Nr.: 90490
1	2	3	4	5	6	7
Tiefe bis m	Bezeichnung der Boden- bzw. Felsart Ergänzende Bemerkungen	Farbe	Beschreibung der Probe - Konsistenz, Plastizität, Härte, einachsige Festigkeit	Beschreibung des Bohrfortschritts - Bohrbarkeit/Kernform - Meißeleinsatz - Beobachtungen usw.	Proben Versuche - Typ - Nr. - Tiefe	Bemerkungen: - Bohrwerkzeuge/Verrohrung - Kernverlust - Kernlänge - Wasserführung
0,80	Geol. Benennung (Stratigraphie) Schluff, sehr schwach sandig, sehr schwach tonig, oberflächennah durchwurzelt - anthropogen - Lösslehm (umgelagert)	hellbraun, braun	halbfest, schwach feucht	leicht zu bohren Bodenklasse 4	GP, BS 2, 0,00-0,80m	
3,00	Kies, sandig, schwach schluffig - Quartär - Niederterrasse	rot	dicht gelagert, schwach feucht bis sehr feucht Kornform kantengerundet	mäßig schwer zu bohren bis schwer zu bohren Bodenklasse 3	GP, BS 2, 0,80-2,00m 2,00-3,00m	
3,50	Ton, schwach schluffig - Unterjura (Oberes Pliensbachium) - Verwitterungston	grau	steif, schwach feucht bis feucht vollständig verwittert	mäßig schwer zu bohren Bodenklasse 5	GP, BS 2, 3,00-3,50m	
3,90	Tonstein - Unterjura (Oberes Pliensbachium) - Jura-Tonstein	grau	fest, trocken mäßig verwittert	sehr schwer zu bohren Bodenklasse 6	GP, BS 2, 3,50-3,90m	kein weiterer Bohrfortschritt, kein Grundwasser angetroffen

m u. GOK

BS 2

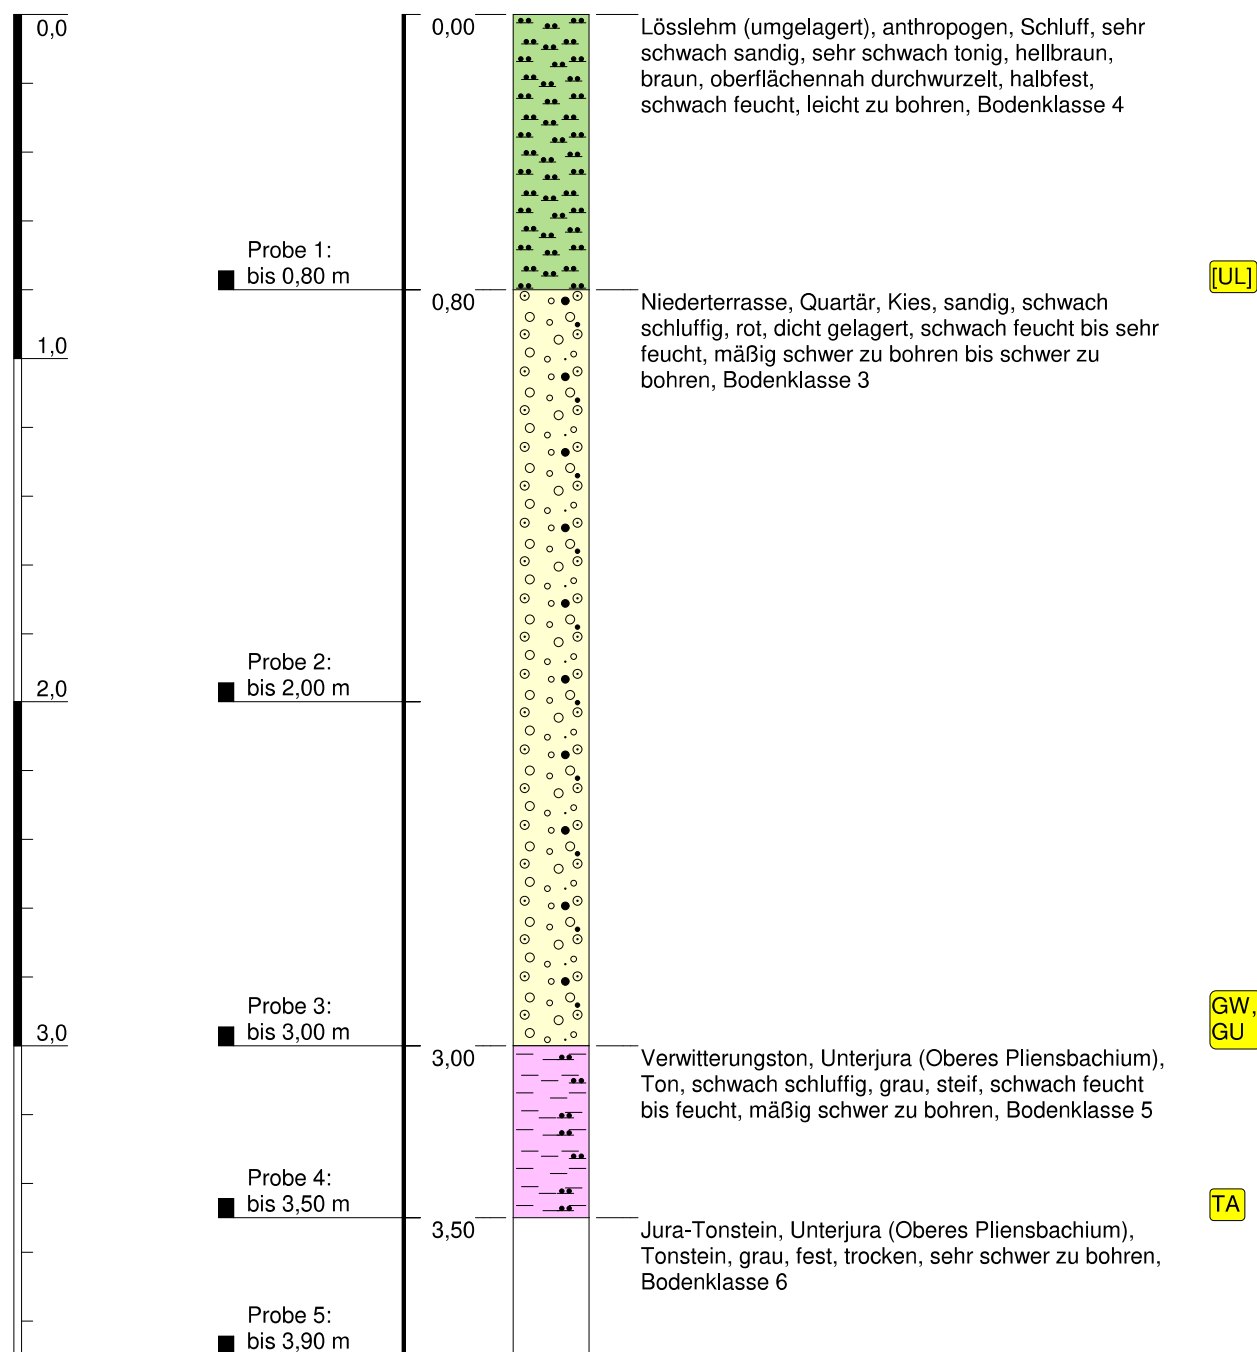

Höhenmaßstab: 1:22


Blatt 1 von 1

Projekt: 90490: Erweiterungsanbau TH Holtensen		 Umwelt GmbH Wilhelm-Berg-Straße 6 37079 Göttingen Tel.: (0551) 4 99 94-70 Fax: (0551) 4 99 94-99	
Aufschluss: BS 2			
Auftraggeber:	Stadt Einbeck		
Bohrfirma:	AWIA Umwelt GmbH		
Bearbeiter:	J. Bauermeister		Probenehmer: J. H. Dammasch
Datum:	20.11.2025		Aufnahmedatum22.10.2025

Name des Unternehmens: AWIA Umwelt GmbH Name des Auftraggebers: Stadt Einbeck Datum: 22.10.2025 Bohrverfahren: Kleinrammbohrung Durchmesser: 80/60 mm Projektbezeichnung: Erweiterungsanbau TH Holtensen			Schichtenverzeichnis nach ISO 14688-1 und ISO 14689-1  Wilhelm-Berg-Straße 6 37079 Göttingen Tel.: (0551) 4 99 94-70 Fax: (0551) 4 99 94-99			Seite: 1 von 1
			Name/Unterschrift des Technikers: J. H. Dammasch			Aufschluss: BS 3
						Projekt-Nr.: 90490
1	2	3	4	5	6	7
Tiefe bis m	Bezeichnung der Boden- bzw. Felsart Ergänzende Bemerkungen	Farbe	Beschreibung der Probe - Konsistenz, Plastizität, Härte, einachsige Festigkeit	Beschreibung des Bohrfortschritts - Bohrbarkeit/Kernform - Meißeleinsatz - Beobachtungen usw.	Proben Versuche - Typ - Nr. - Tiefe	Bemerkungen: - Bohrwerkzeuge/Verrohrung - Kernverlust - Kernlänge - Wasserführung
1,70	Geol. Benennung (Stratigraphie) Schluff, sehr schwach sandig, sehr schwach tonig, oberflächennah durchwurzelt - anthropogen - Lösslehm (umgelagert)	hellbraun, braun	halbfest, trocken bis schwach feucht	leicht zu bohren Bodenklasse 4	GP, BS 3, 0,00-1,00m 1,00-1,70m	
3,00	Kies, sandig, sehr schwach schluffig-schwach schluffig - Quartär - Niederterrasse	rot	dicht gelagert, schwach feucht bis sehr feucht Kornform kantengerundet	mäßig schwer zu bohren bis schwer zu bohren Bodenklasse 3	GP, BS 3, 1,70-3,00m	
3,70	Ton, schwach schluffig - Unterjura (Oberes Pliensbachium) - Verwitterungston	graubraun, grau	steif, schwach feucht vollständig verwittert	schwer zu bohren Bodenklasse 5	GP, BS 3, 3,00-3,70m	
4,00	Tonstein - Unterjura (Oberes Pliensbachium) - Jura-Tonstein	grau	fest, trocken mäßig verwittert	sehr schwer zu bohren Bodenklasse 6	GP, BS 3, 3,70-4,00m	kein weiterer Bohrfortschritt, kein Grundwasser angetroffen

m u. GOK

BS 3

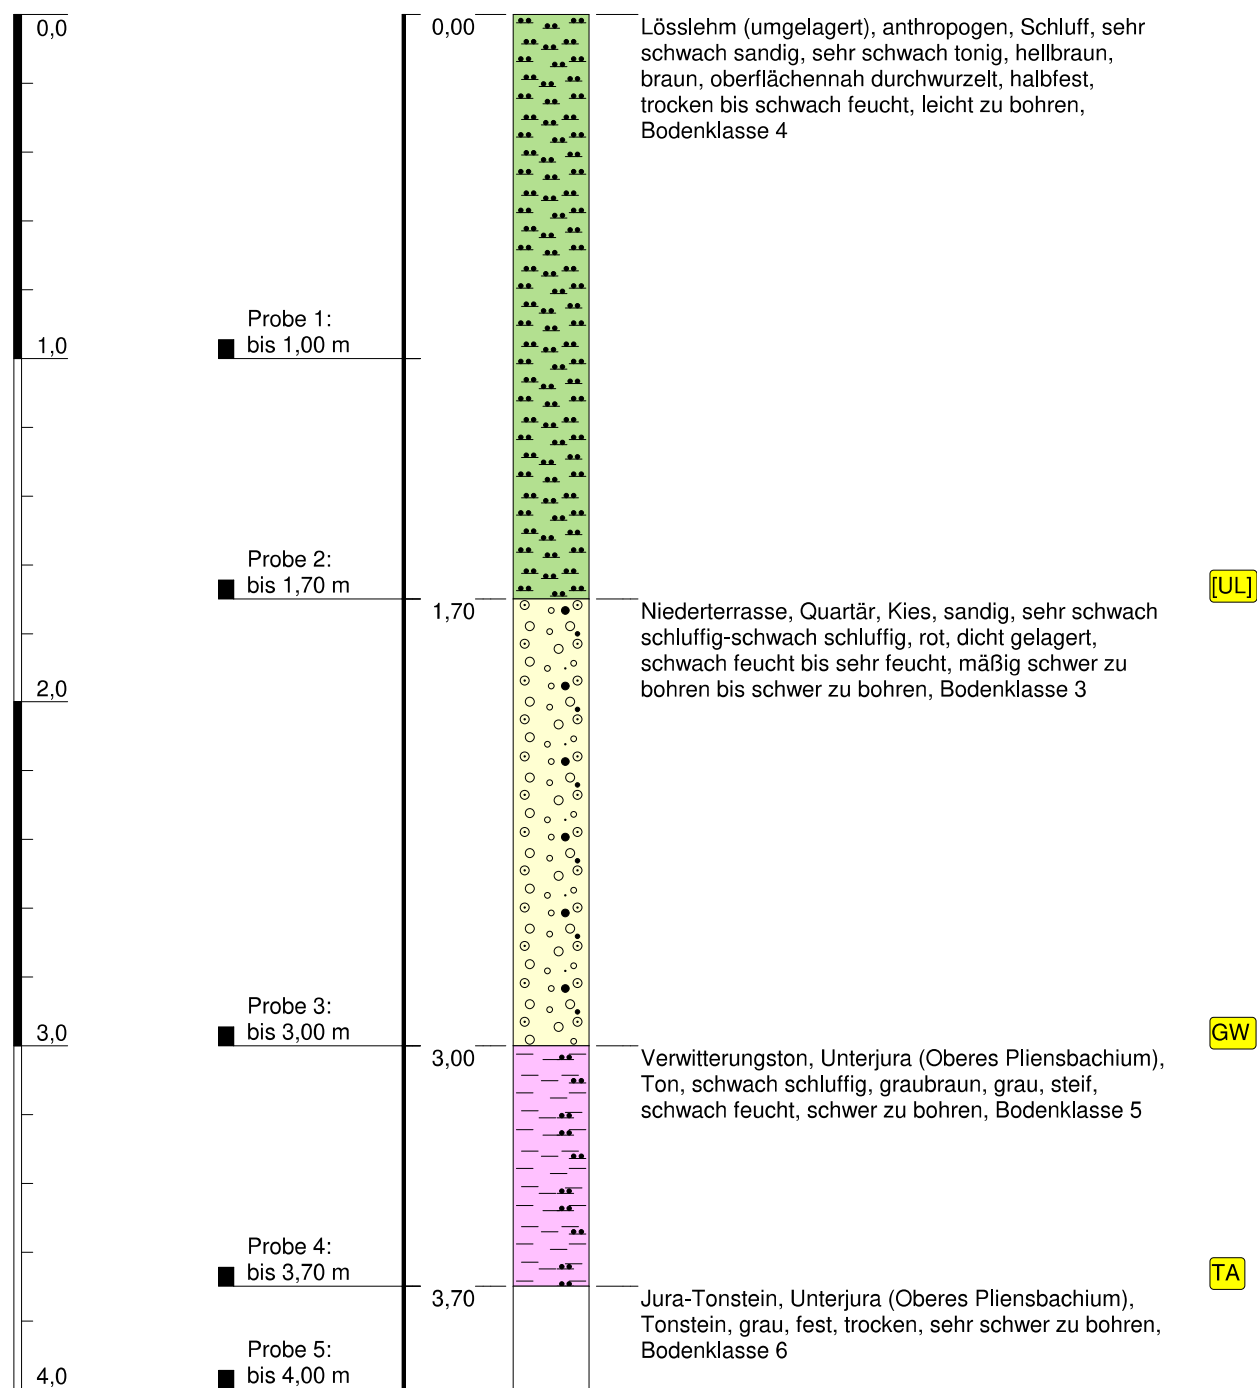

Höhenmaßstab: 1:22

Blatt 1 von 1

Projekt: 90490: Erweiterungsanbau TH Holtensen		 Umwelt GmbH Wilhelm-Berg-Straße 6 37079 Göttingen Tel.: (0551) 4 99 94-70 Fax: (0551) 4 99 94-99
Aufschluss: BS 3		
Auftraggeber:	Stadt Einbeck	
Bohrfirma:	AWIA Umwelt GmbH	
Bearbeiter:	J. Bauermeister	
Datum:	20.11.2025	
		Probenehmer: J. H. Dammasch
		Aufnahmedatum22.10.2025