
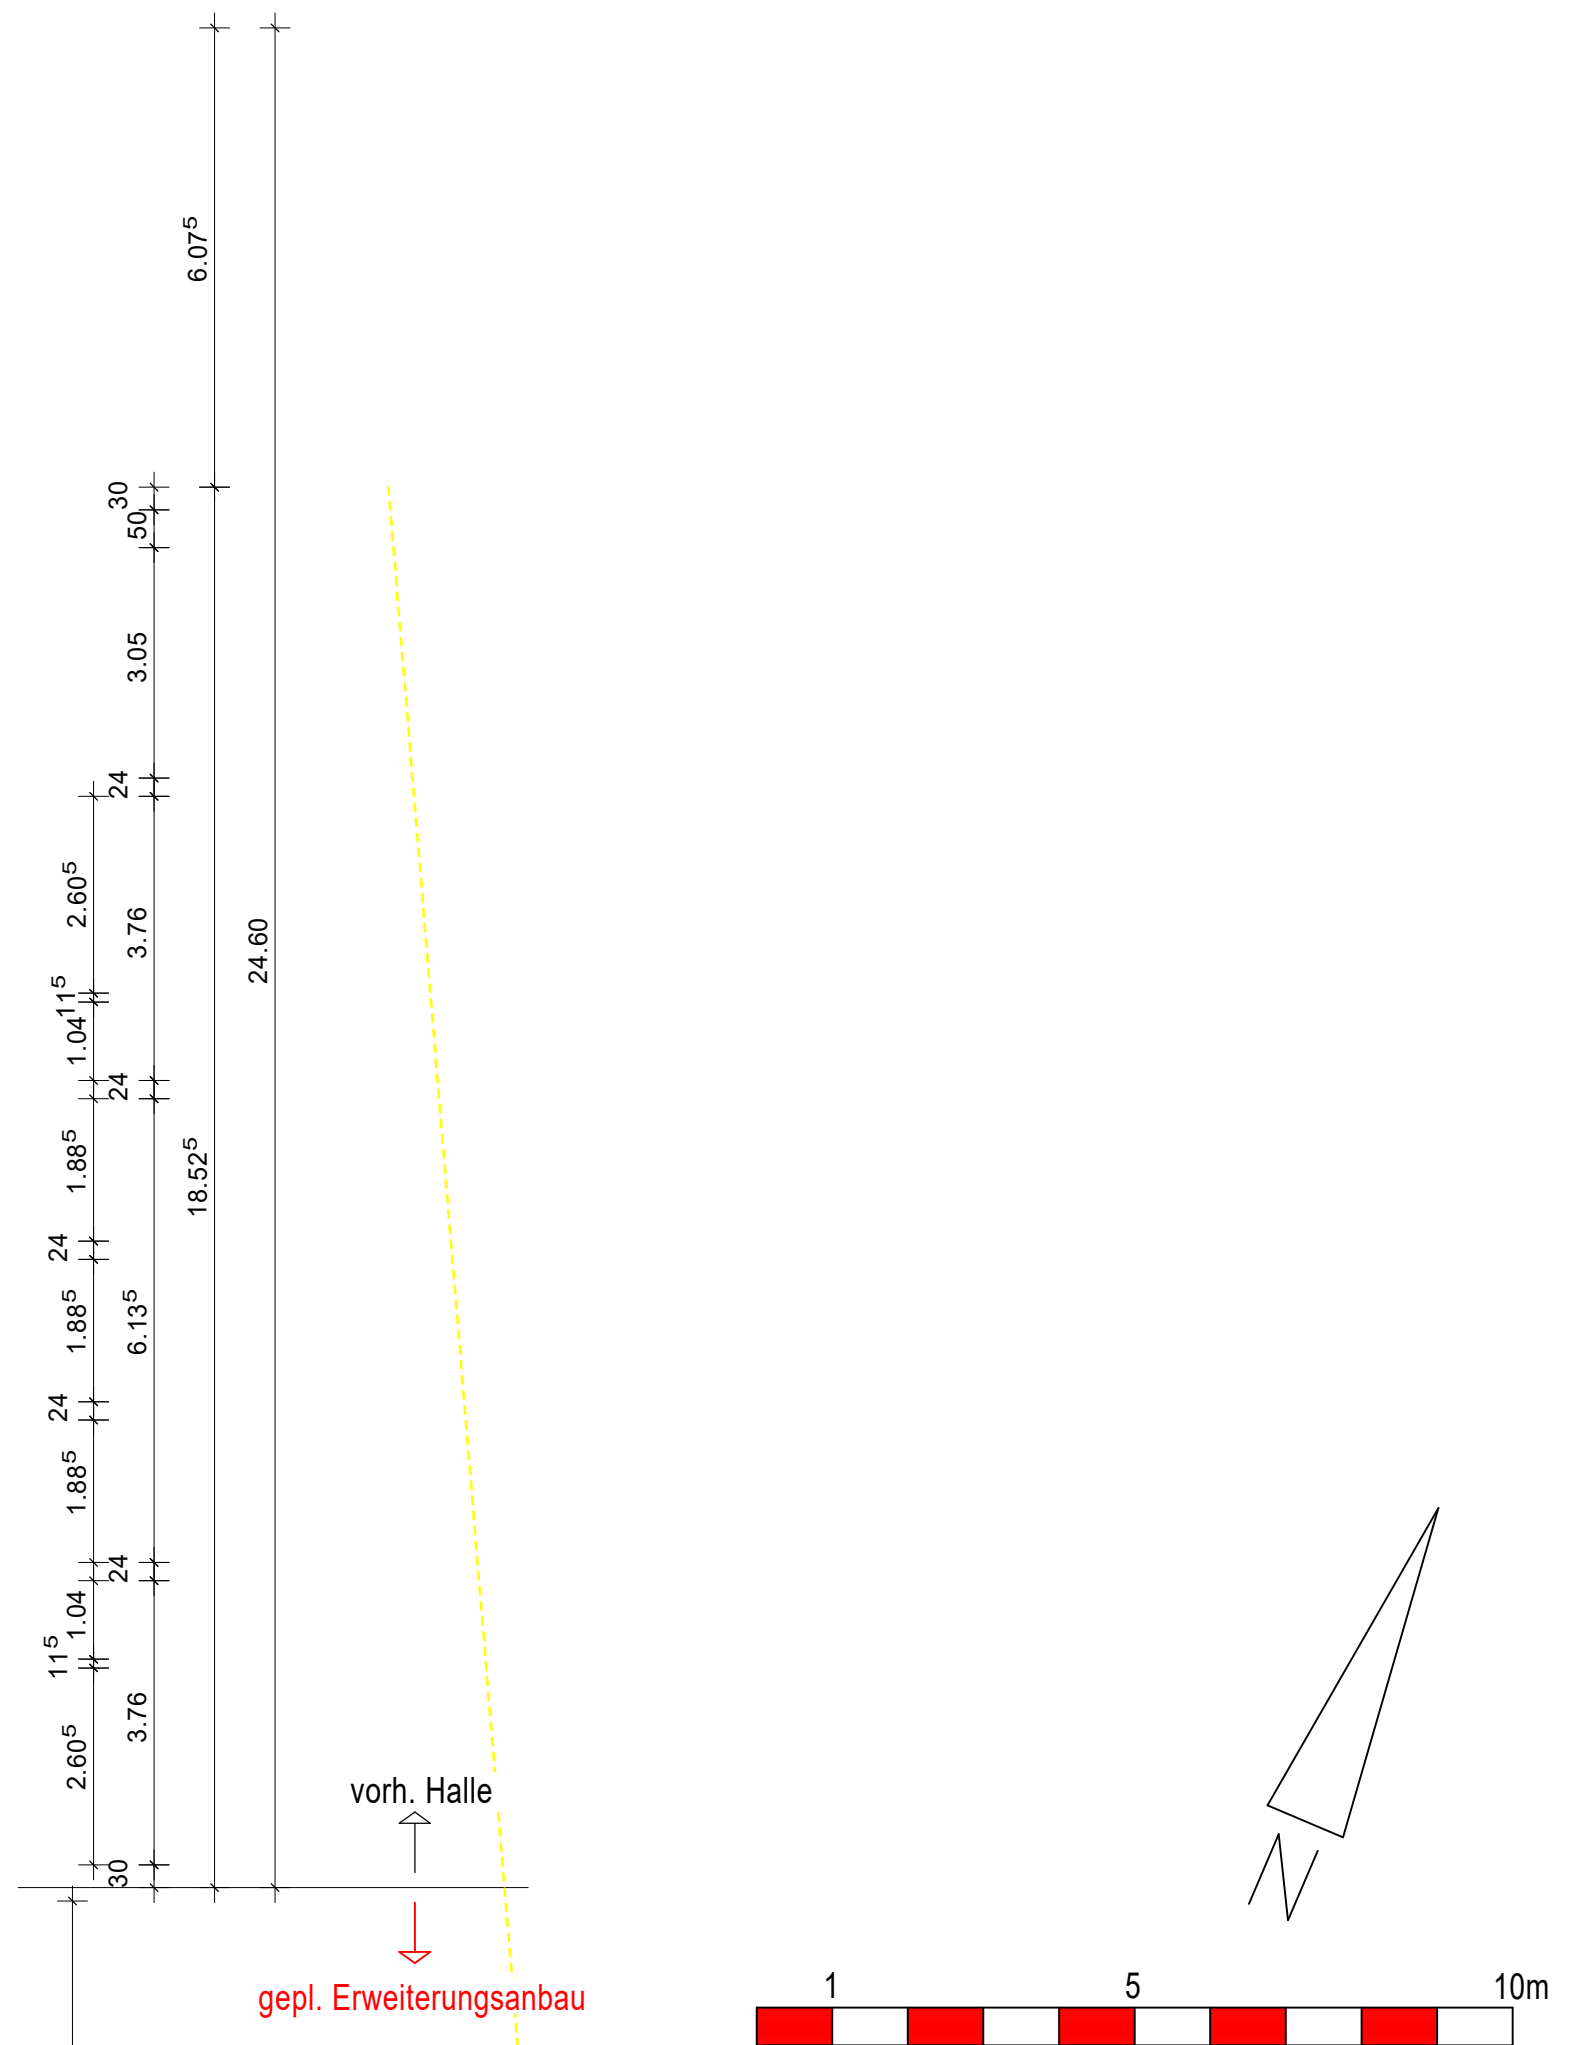


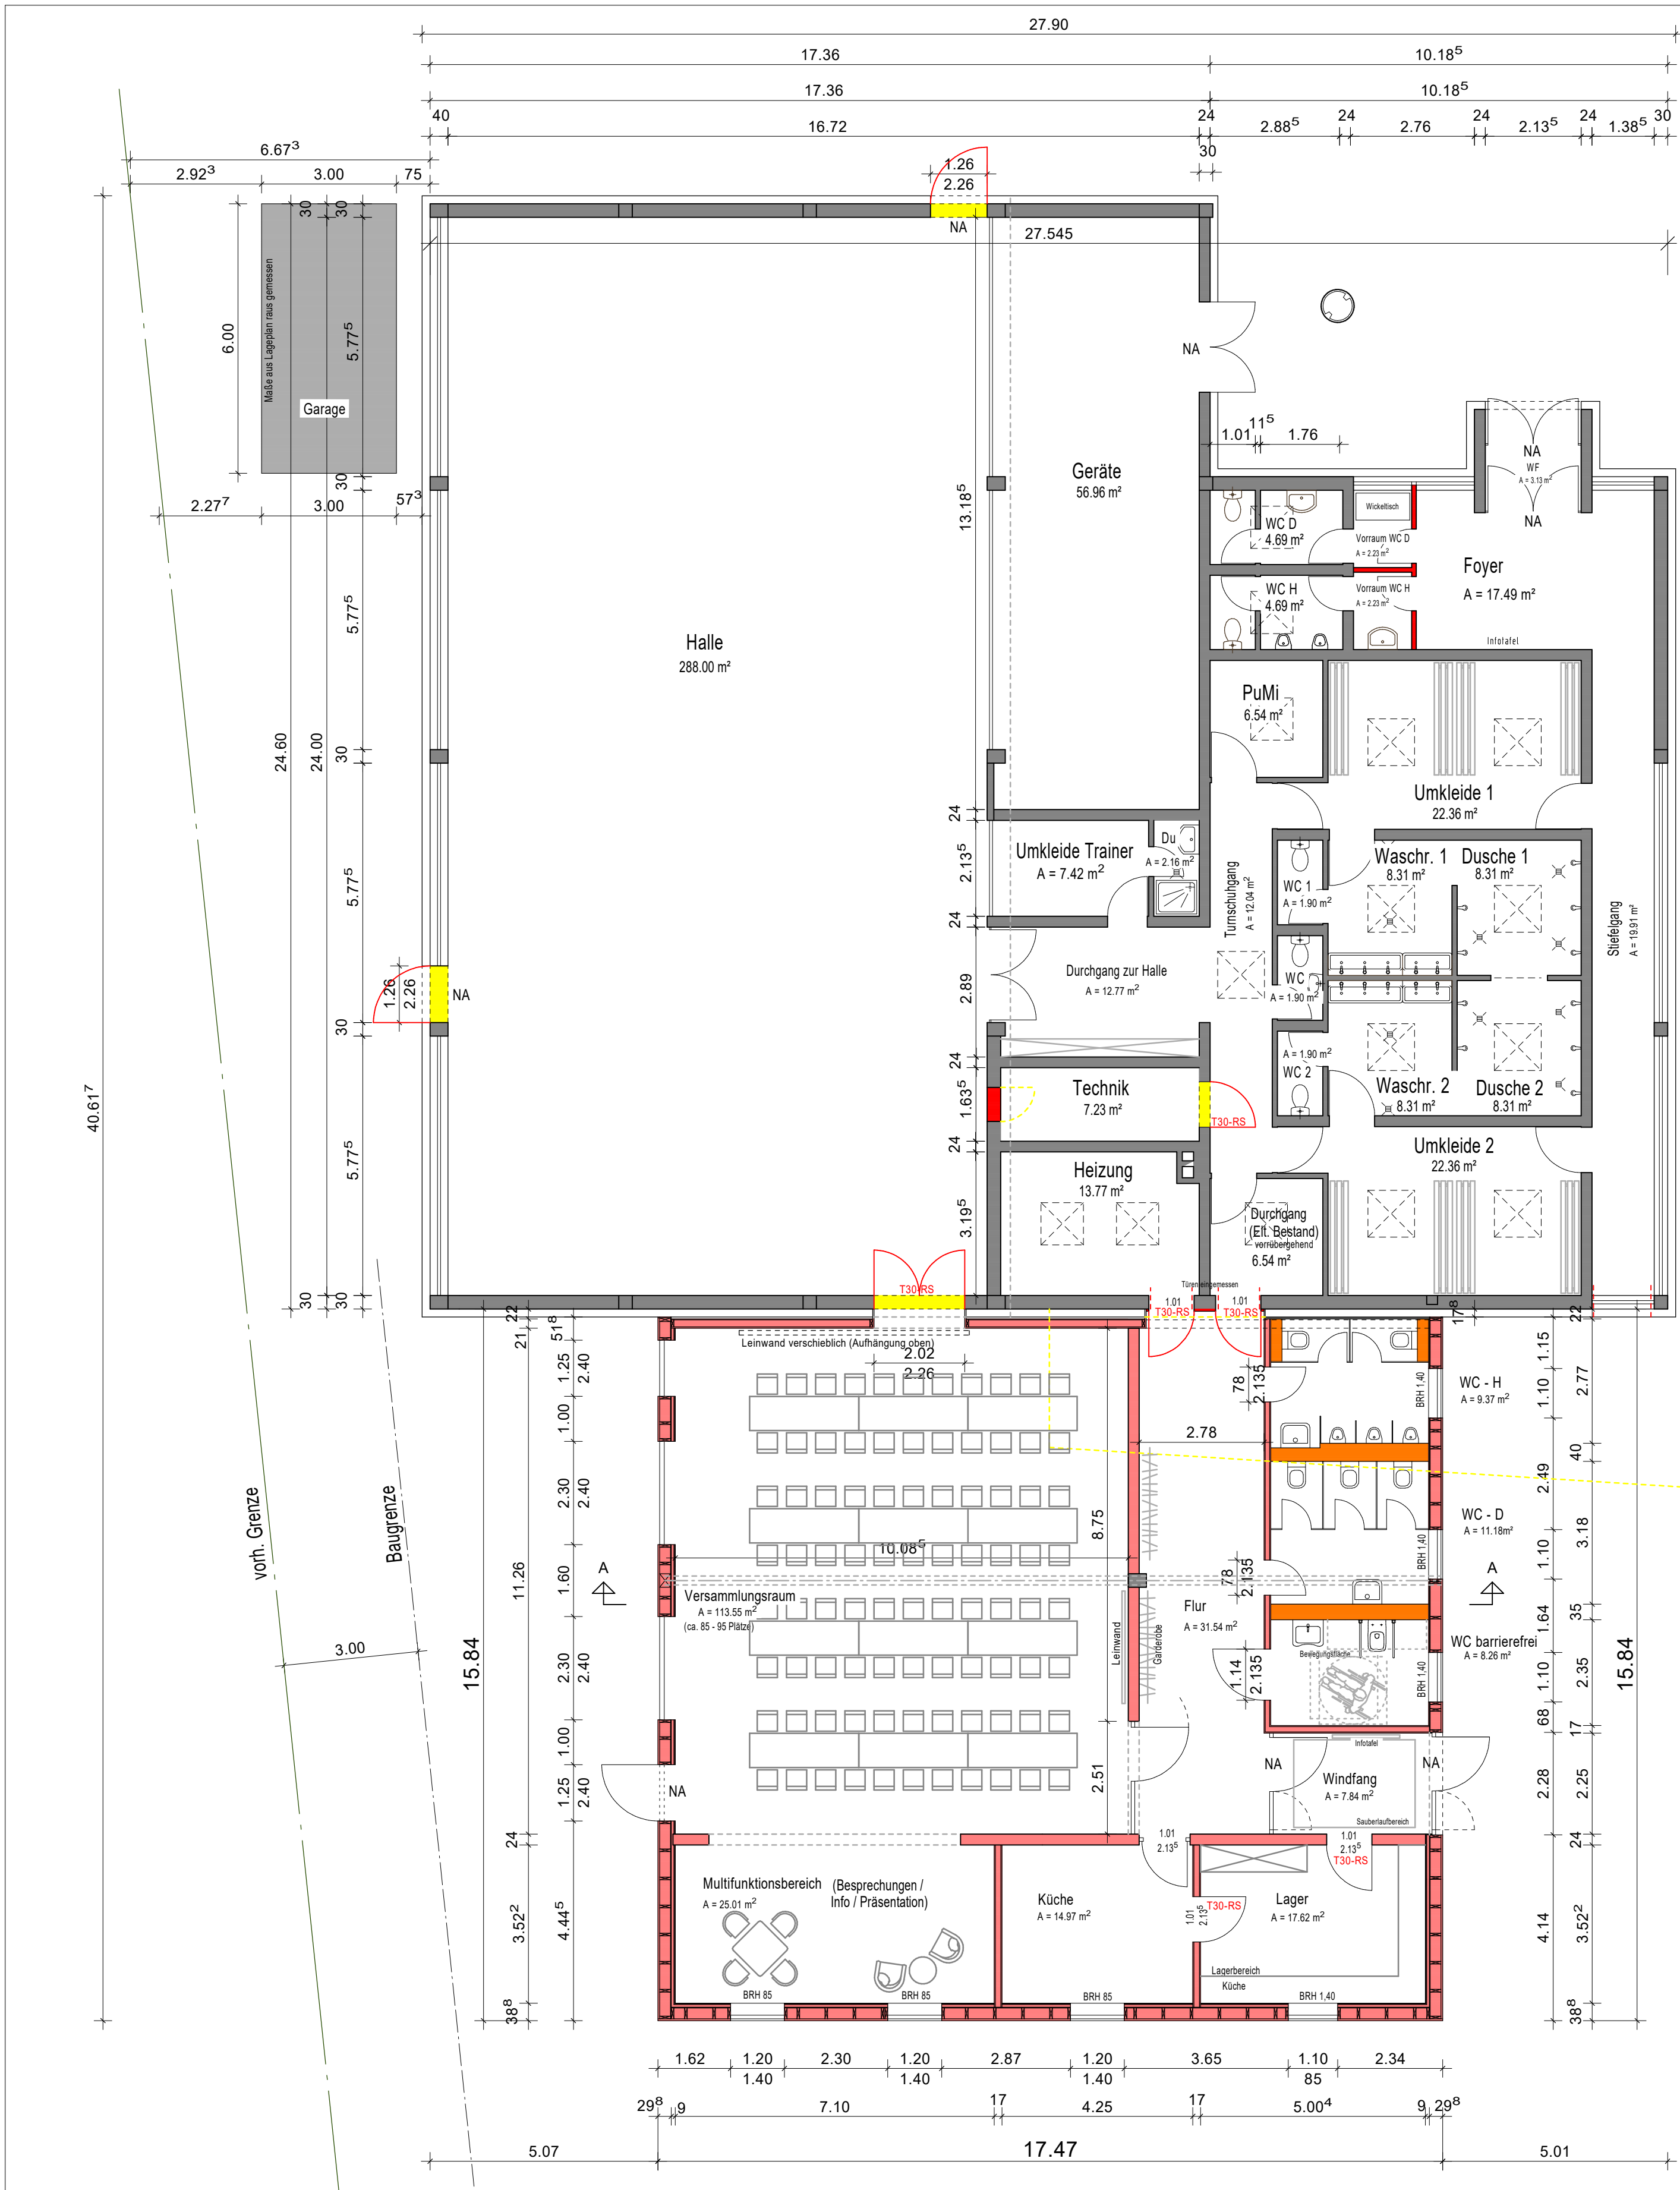

ÄNDERUNGEN

INDEX	DATUM	ÄNDERUNGEN	Bearbeiter
04			
03			
02			
01	22.09.2026	Grundriss BA => Änderungen für die Einsparungen übernommen, Fenster kleiner, Tür Lager verschoben, Außentür Lager fällt weg, Lichtkuppeln entfallen, Schiebefenster entfällt, Festvergl. Mittelwand entfällt	sp

68/25 Stadt Einbeck, Turnhalle Holtensen

INGENIEURBÜRO BETHEL

Dipl.-Ing. (FH) Henning Bethel

31195 Lamspringe

Hauptstraße 15

Tel. 05183 / 9467030 Fax 05183 / 9467039
e-mail bauen@ib-bethel.de

Unterschrift Bauherr / AN :

Datum :

Unterschrift Planer :

Datum :

BAUVORHABEN : Erweiterungsanbau zur multifunktionalen Nutzung

BAUHERR : Stadt Einbeck, Teichenweg 1, 37574 Einbeck
BAUORT : Gänselandweg 5, 37574 Einbeck-Holtensen

BAUTEIL ZEICHNUNG Ausführung - Grundriss

Obj.-Nr.: 68/25

Datum : 11.03.2026
gez.: HB/SP

Maszstab : 1 : 100

ergänzt 22.09.2026

Bl.-Nr.: AP_01-01