


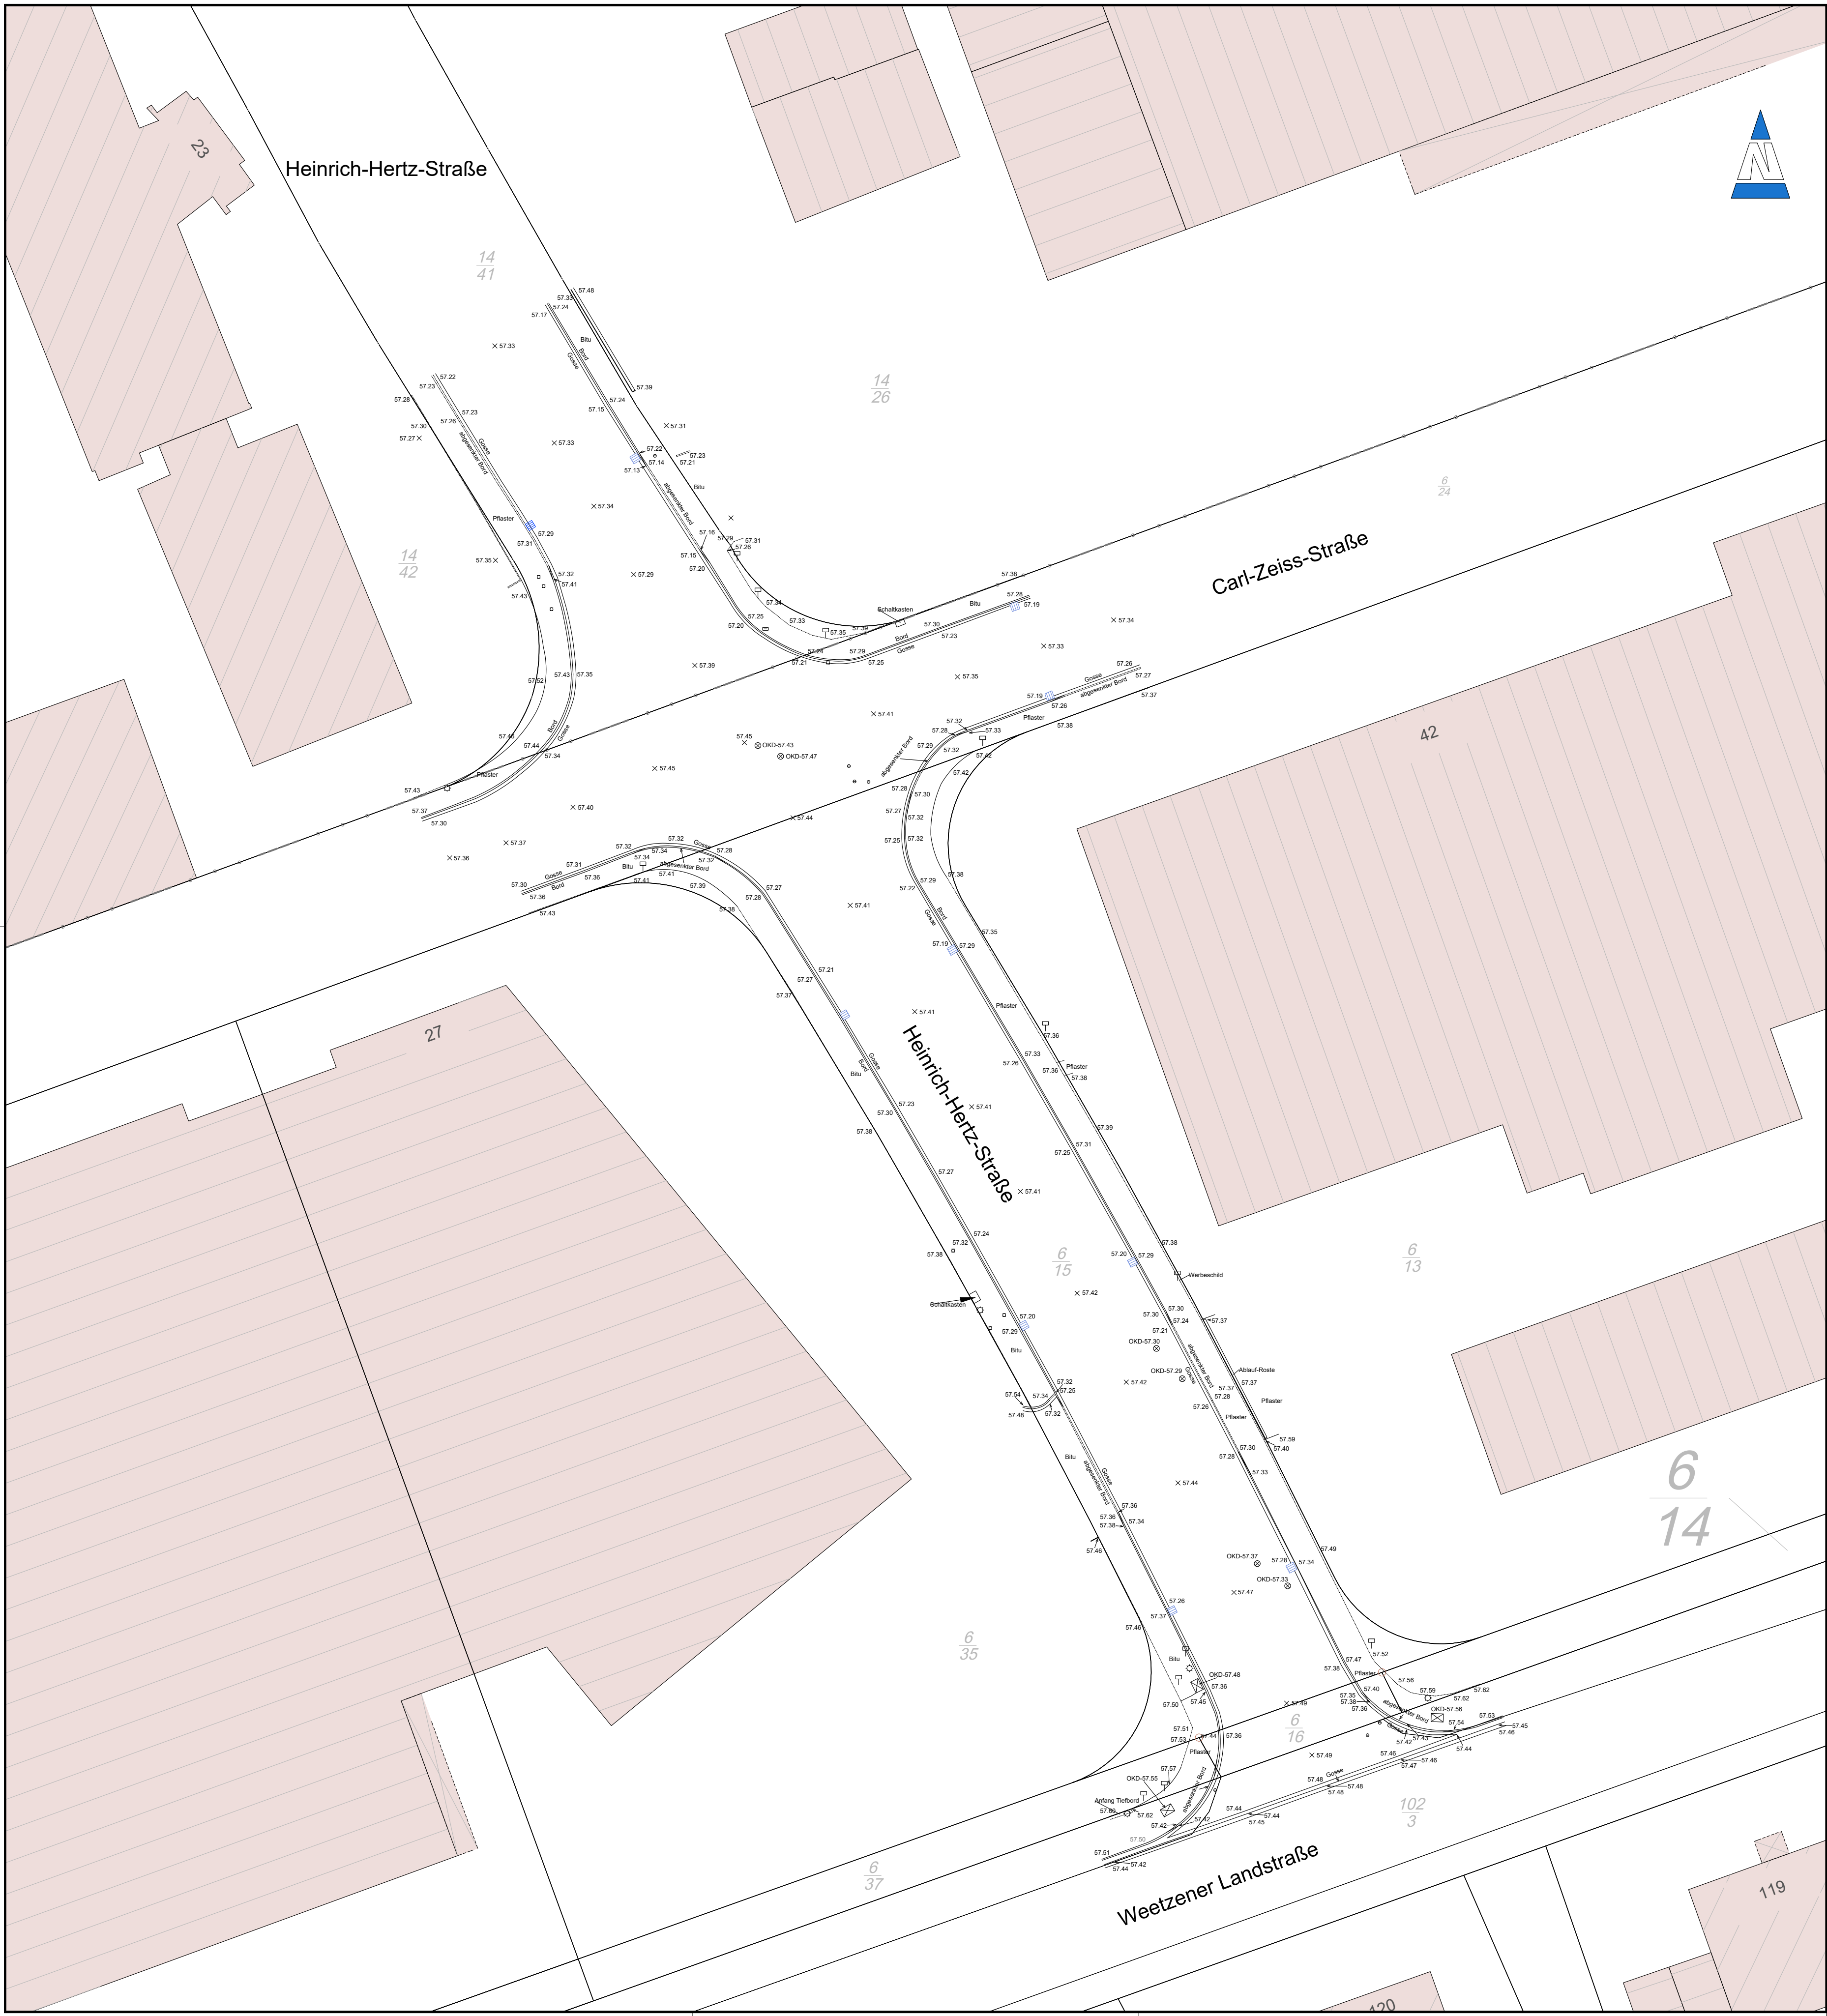

Sämtliche Maß- und Höhenangaben sind örtlich zu überprüfen! Bei Abweichungen ist sofort die Bauleitung zu informieren!

Nr.	Änderungen	gezeichnet	Name

Zur Ausführung freigeben			
Für den Auftraggeber:		Für den Planverfasser:	
Datum	Unterschrift	Datum	Unterschrift

Projekt: Deckensanierung Hemmingen Heinrich-Hertz-Straße			
Darstellung: Lageplan Bestandsvermessung	Anlage:	3	Blatt: 1
	Maßstab:	1 : 250	
	Zeichnungs-Nr.:		
		Datum	Name
Planungsstand: Ausführungsplanung		gezeichnet:	
		geprüft:	
Auftraggeber: Stadt Hemmingen Rathausplatz 1 30966 Hemmingen Tel.: 0511 4103-0 / rathaus@stadthemmingen.de / www.stadthemmingen.de		Planverfasser:	