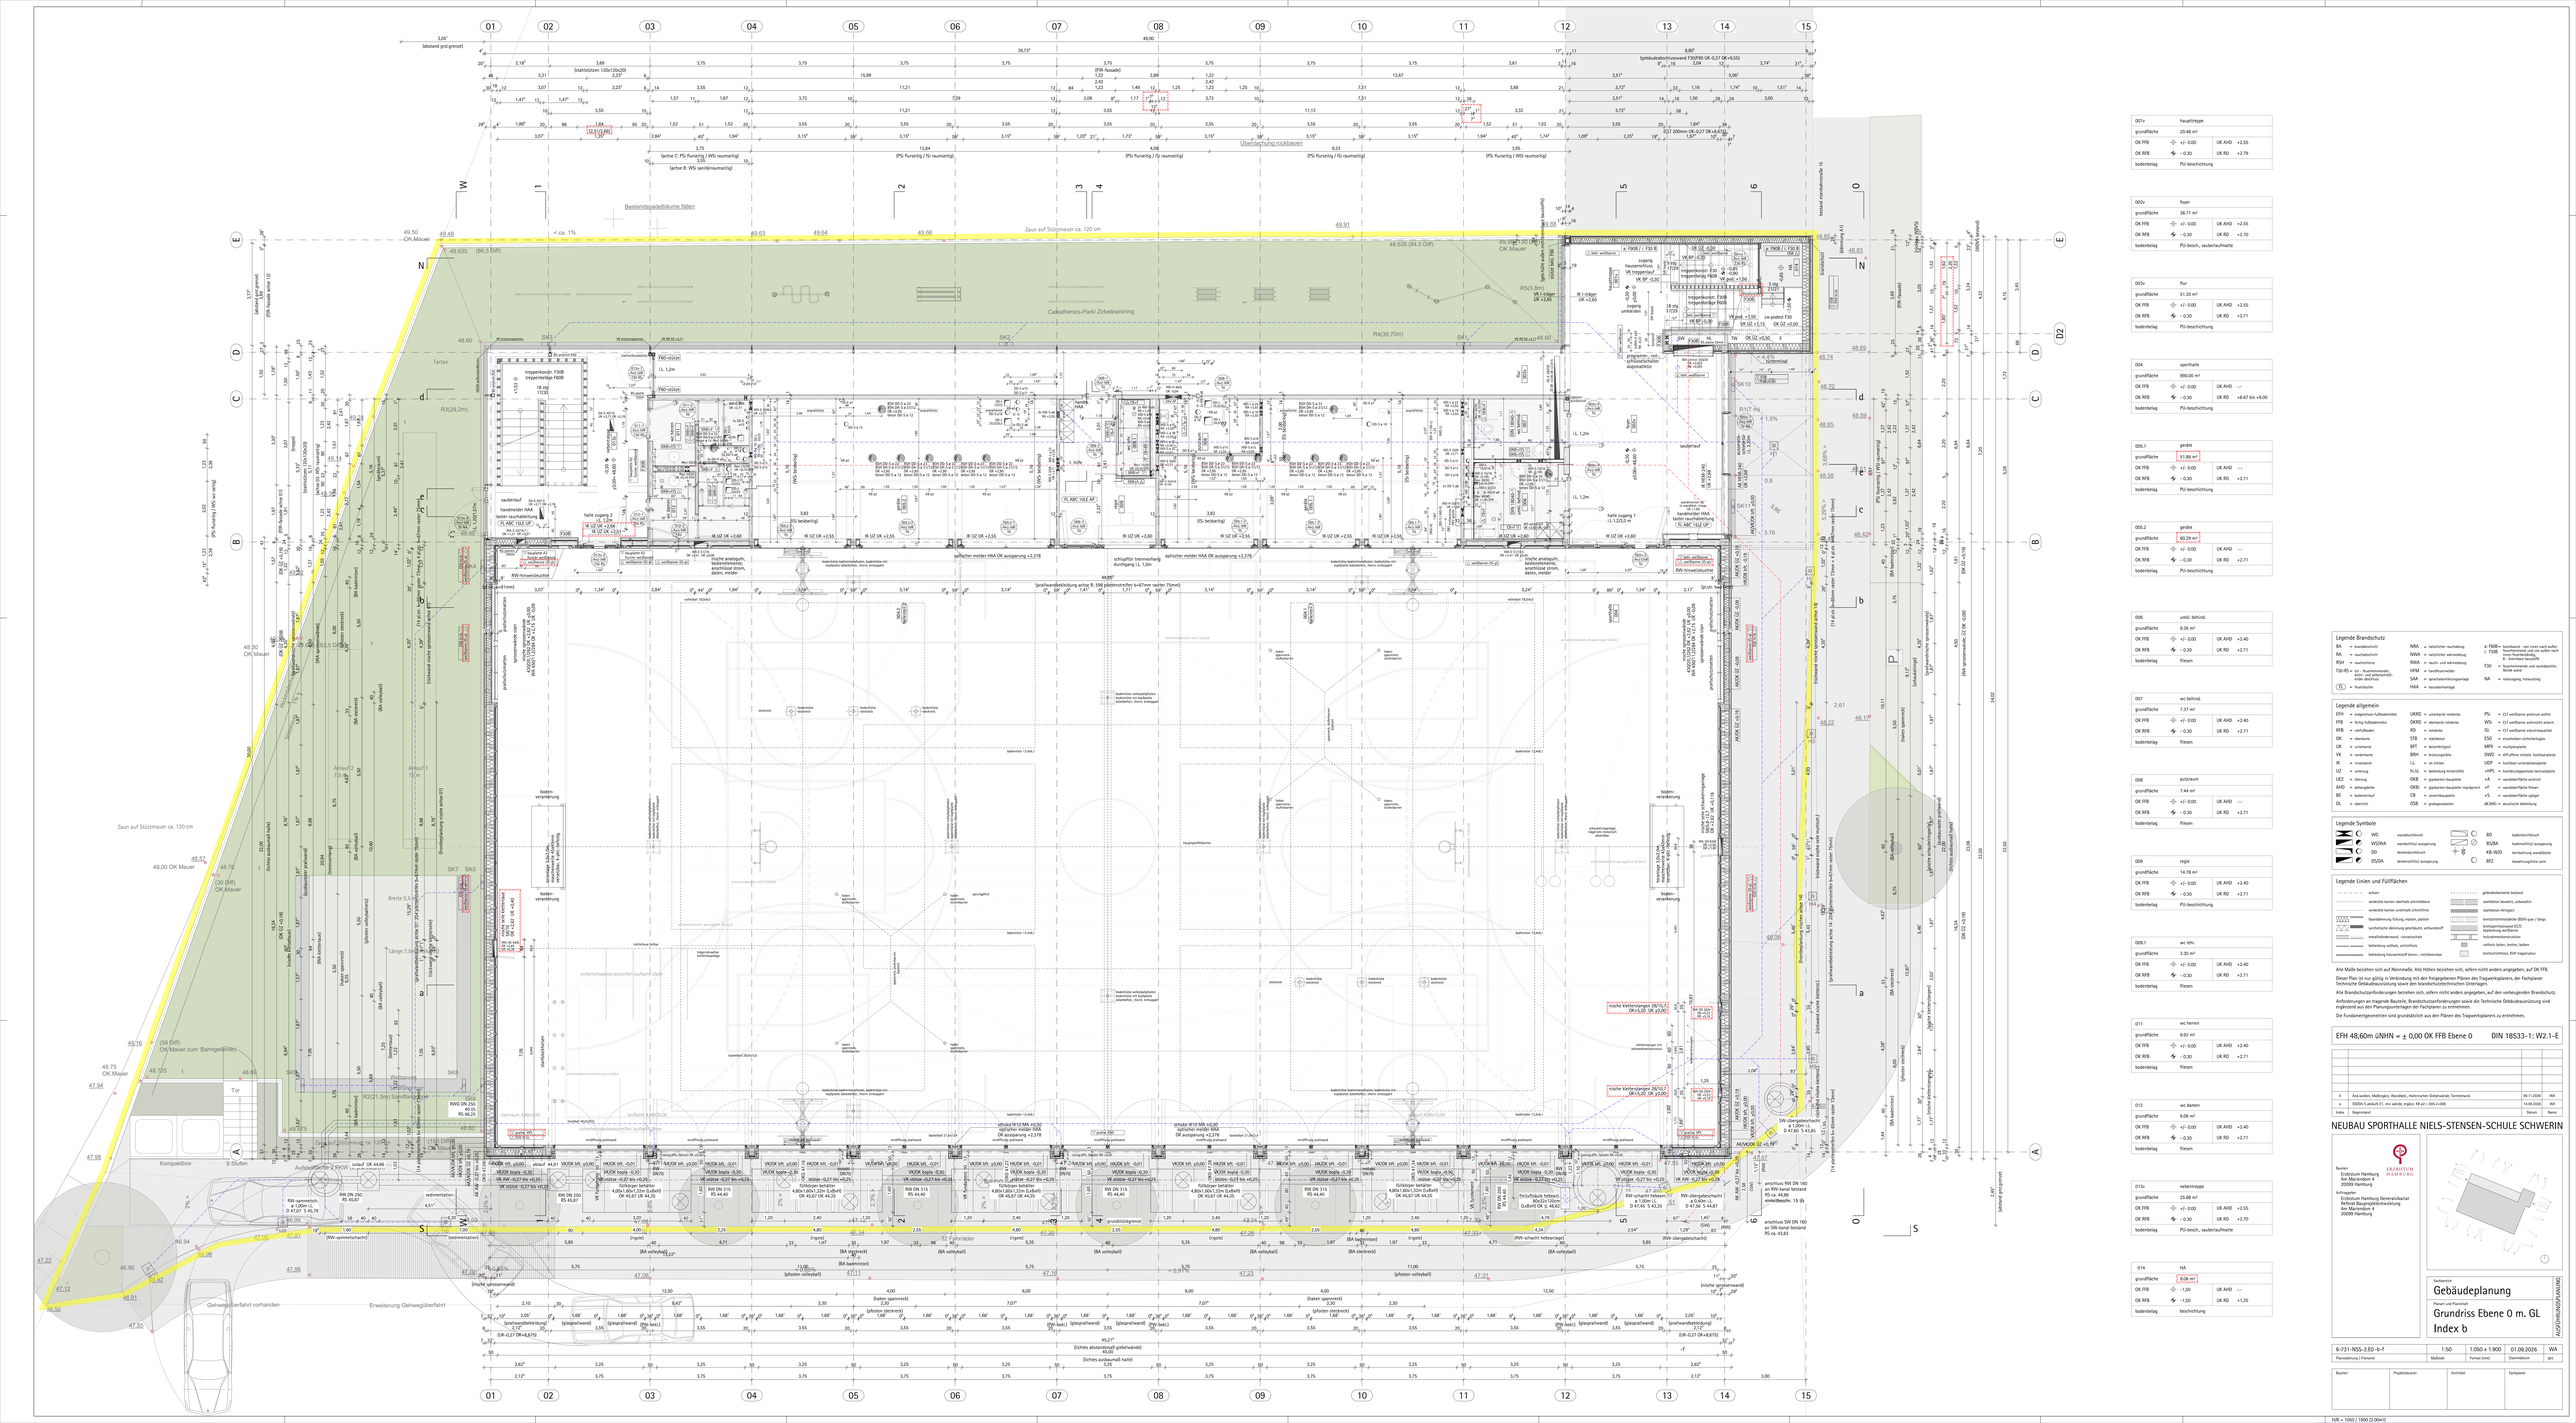
Bestandsgeadelbäume fällen
Calisthenics-Park/ Zirkeltraining
Tartan
Zaun auf Stützmauer ca. 120 cm
Kompaktbox
9 Stufen
Tor
Fahrbahn
Gehweg/Zufahrt vorhanden
