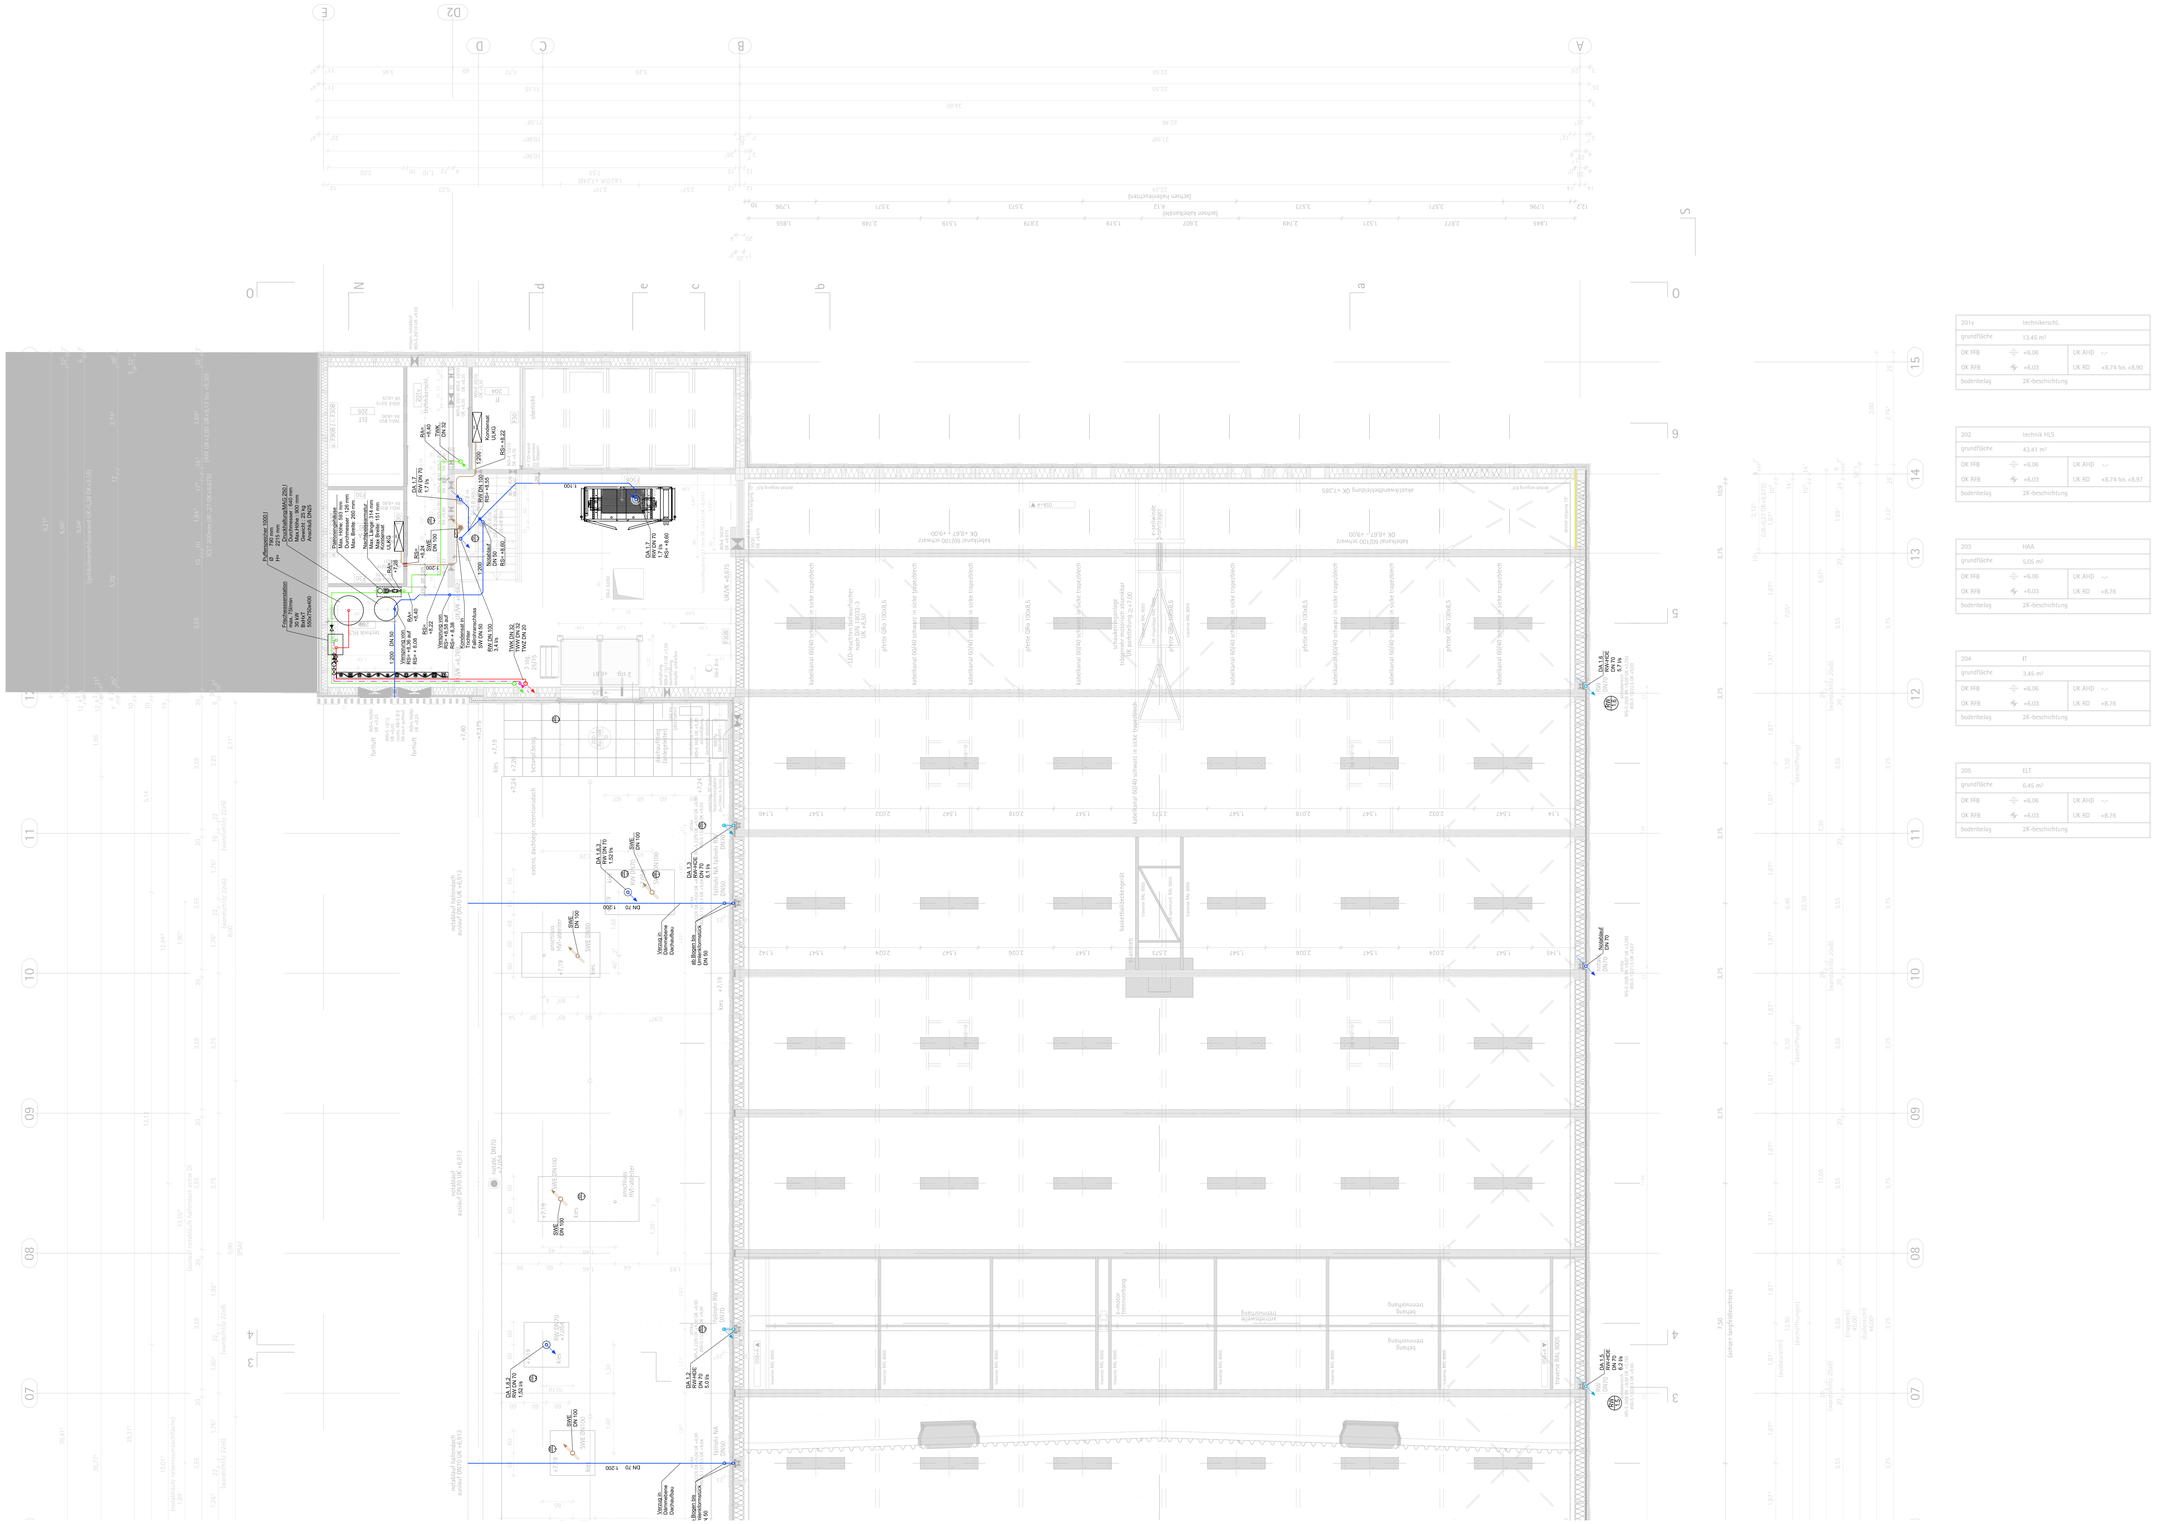
Dachbereich 1000.1
