


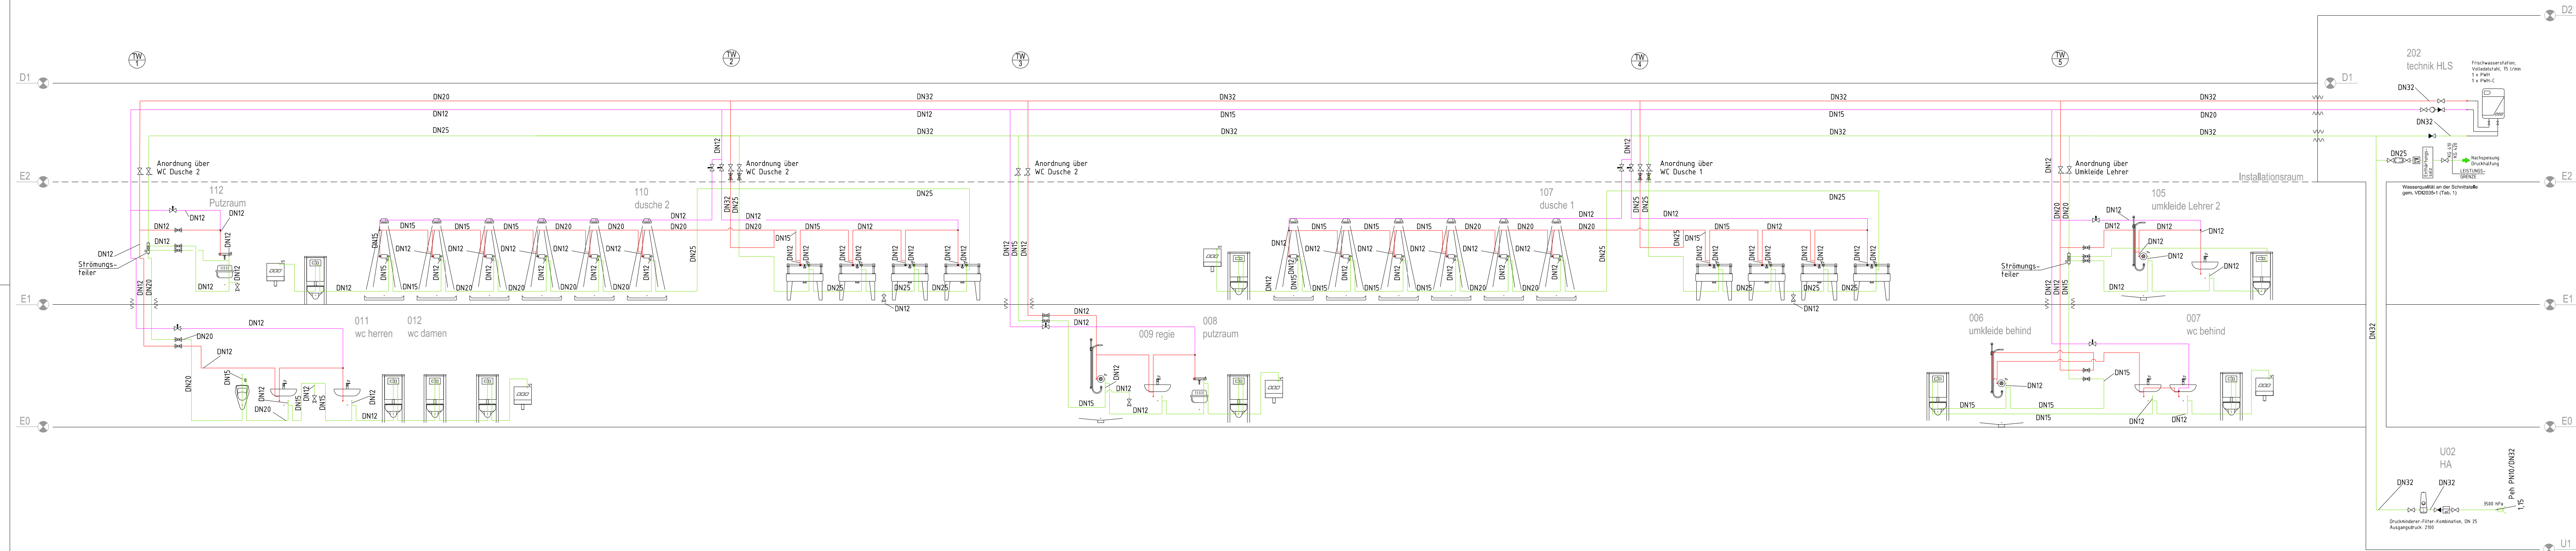

LEGENDE SANITÄRTECHNIK			
	SCHMUTZWASSER		FILTER
	SCHMUTZWASSER-ENTLÜFTUNG		KFR-VENTIL FK-2
	SCHMUTZWASSER-GRUNDLEITUNG		RÜCKSCHLAGKLAPPE
	REGENWASSER		ABDICHTUNG GEGEN RÜCKENDES WASSER (HE)
	REGENWASSER-HDE		HYGIENESPÜLUNG
	REGENWASSER-GRUNDLEITUNG		BODENABLAUF SCHMUTZWASSER
	MISCHWASSER-GRUNDLEITUNG		DACHENTWÄSSERUNG REGENWASSER
	TRINKWASSER KALT		BRANDSCHUTZABSCHOTTUNG
	TRINKWASSER WARM		REINIGUNGSÖFFNUNG
	TRINKWASSER ZIRKULATION		AUßENARMATUR / AUSLAUFVENTIL
	ABSPERRARMATUR		FRISCHWASSERSTATION
	WASSERZÄHLER		TRICHTERSIPHON
	SCHMUTZFÄNGER		SCHACHT REGENWASSER
	ABSPERRVENTIL MIT ENTLERUNG		SCHACHT SCHMUTZWASSER
	STRANGREGULATIONSVENTIL		SCHMUTZ-REGENWASSER-FALLPUNKTE
	VOLLSTROMABSPERRVENTIL		LEITUNG KG 300
AUSFÜHRUNGSHINWEISE			
SANITÄR: ROHRLEITUNGEN TW: HAUPTVERTEILUNG UND STEIGER: EDELSTAHLROHR GEPRESST VERTEILUNG: METALLVERBUNDROHR			
ROHRLEITUNGEN SW: FALLLEITUNGEN UND SAMMELLEITUNGEN: SML-ROHR ANSCHLUSSEITUNGEN IN SANITÄRBEREICHEN: PP-ROHR			
AUS SCHALLSCHUTZGRÜNDEN SIND STEIG- UND FALLLEITUNGEN IN VORWÄNDEN AN EIGENEN TRAGKONSTRUKTIONEN ZU BEFESTIGEN			
BRANDSCHUTZ: - TW: IN DECKEN UND BRANDWÄNDEN - ROHRSCHOTT R90 SW: IN DECKEN - ROHRSCHOTT R90 / BRANDSCHUTZMANSCHEITTE			
ISOLIERUNG: TW-LEITUNGEN MIT WÄRMEDÄMMUNG (TWV GEMÄß GEG. TWV GEMÄß DIN 1988) DIFFUSIONSDICHT 13MM. SYNTHETISCHER KAUSTIKUM IN SICHTBAREN BEREICHEN ZUSÄTZLICH MIT ALU-GROBROHRVOLL- IN STÜBGEFÄHRDNETEN BEREICHEN BIS 2,00 M DN OFF MIT ZUS. UMMANTELUNG AUS VERZ. STAHLBLECH DIN 1541. LEITUNGEN IM WC-BEREICH MIT SCHLAUCHISOLIERUNG SW-ENTLÜFTUNG MIT SCHWITZWASSERDÄMMUNG 1,50M VOR HAUBENANSCHLUSS MITTELS 30MM MINERALWOLLE			

EFH 48,60m üNN = ± 0,00 OK FFB Ebene 0 DIN 18533-1: W2.1-E

a	Planfortschreibung		30.04.26	csa
Index	Gegenstand		Datum	Name

NEUBAU SPORTHALLE NIELS-STENSEN-SCHULE SCHWERIN

Bauherr:
Erzbistum Hamburg
Am Mariendom 4
20099 Hamburg

Auftraggeber:
Erzbistum Hamburg Generalvikariat
Referat Bauprojektentwicklung
Am Mariendom 4
20099 Hamburg

Fachbereich
Technische Ausrüstung
Planart und Planinhalt:
**Sanitärtechnische Anlagen
Strangschema Trinkwasser**

5-742.sa-NSS-10.01-a	9%	1189x594	30.04.2026	MR
Plancodierung / Filename	Maßstab	Format (mm)	Stammdatum	gez.

Bauherr	Projektleiter	Architekt	Fachplaner