

Legende allgemein								
EFH	=	erdgeschoss-fußbodenhöhe	UKRD	=	unterkante rohdecke	PSI	=	CLT weitraine premium astfrei
FFB	=	fertig-fußbodenhöhe	OKRO	=	oberkante rohdecke	WSI	=	CLT weitraine wohnismit asten
RFB	=	rohfußboden	RD	=	rohdecke	ISI	=	CLT weitraine industriequalität
OK	=	oberkante	STB	=	stahlbeton	ESG	=	einscheiben-sicherheitsglas
UK	=	unterkante	FTF	=	betondeckferrit	MPX	=	multiplattlage
IK	=	innenkante	BRH	=	brüstungshöhe	DWD	=	diffusions-mittel, hochdruckplatte
VL	=	innenkante	i.L.	=	im lichten	UDP	=	hochdruck-unterdeckplatte
UZ	=	unterzug	hi.L.	=	bekleidung hinterfüßt	+HPL	=	hochdruckverpresste laminatplatte
UEZ	=	überzug	GKB	=	gipskarton-bauglطة	+A	=	wandoberfläche astfrei
AHD	=	abhangende	OKBI	=	gipskarton-bauglطة imprägniert	+F	=	wandoberfläche fisch
BE	=	bodenentlastung	CB	=	zementbauglطة	+S	=	wandoberfläche spiegel
OL	=	oberlicht	OSB	=	osb-platten	ak.bekl.	=	akustische beklebung

Legende Symbole

		WD	wanddurchbruch			BD	bodendurchbruch
		WS/WA	wandschlitzz-/ausparung			BS/BA	bodenschlitzz-/ausparung
		DD	deckendurchbruch			KB-/WD	kehrbahnung wand/lecke
		DS/DA	deckenschlitzz-/ausparung			BFZ	bewehrungsfreie zone

Legende Linien und Füllflächen

----	achsen	----	geländeoberkante, brennen
-----	verdeckte kante oberhalb schnittebene		stabilsten bewehrt, unbewehrt
-----	verdeckte kante unterhalb schnittebene		stabilsten-fertigteil
	faserdämmung füllung, matten, platten		brettschichtdämmende (BSH) quer / längs
	synthetische dämmung geschäumt, verbundstoff		brettsperzholzrand (C1)
	metallisierdämm-, vorstrichschicht		belüftung wechsellüftung
	belüftung vollholz, schichtholz		holzrahmenkonstruktion
	belüftung holzwerkstoff brenn-, nichtbrennbare		vollholz latten, brennen, balken
			brettschichtholz, KVL tragstruktur

EFH 48,60m üNHN = $\pm 0,00$ OK FFB Ebene 0 DIN 18533-1: W2.1-E

c	anpassung an detailplanung	22.05.2026	WA	
b	ergänz. wanderbauteile an ELI/IN20; schnittst. brettchalsung-attikablech; außertür E2	17.04.2026	BI / WA	
	geländeschnitt, techn. E2 zugang revüffn.; R009 E-inst.; RW-/not-entwäss. achse B; ergänz. ausbau techn.	03.03.2026	BI / WA	
Index	Geometrie	Datum	Name	

Bauherr
Erzbistum Hamburg
Am Mariendom 4
20099 Hamburg

Auftraggeber
Erzbistum Hamburg Generalvikariat
Referat Bauprojektentwicklung
Am Mariendom 4
20099 Hamburg

Genehmigung
schöll architekten partnerschaft mbB
schöll.balbach.walcker
Smaragdweg 1
70174 Stuttgart

Gebäudeplanung
schöll architekten partnerschaft mbB
schöll.balbach.walcker

Trogerkennung
Helber + Ruff Beratende Ingenieure
Mömpelgardstraße 16
71640 Ludwigsburg

Technische Gebäudeausrüstung
MRP Dresden GmbH
Maximilianallee 2
04129 Leipzig

Freisitzungsplanung
Frank Kießling landschaftsarchitekten
Zössener Str. 41
10961 Berlin

**ERZBISTUM
HAMBURG**


Fachbereich
Gebäudeplanung

Planart und Planinhalt
LS e-e
Index c

AUSFÜHRUNGSPLANUNG

5-731-NSS-3.EE -c	1:50	1380 x 841	15.12.2025	BI/WA
Plancodierung / Filename	Maßstab	Format (mm)	Stammdatum	gez.

Bauherr	Projektsteuerer	Architekt	Fachplaner

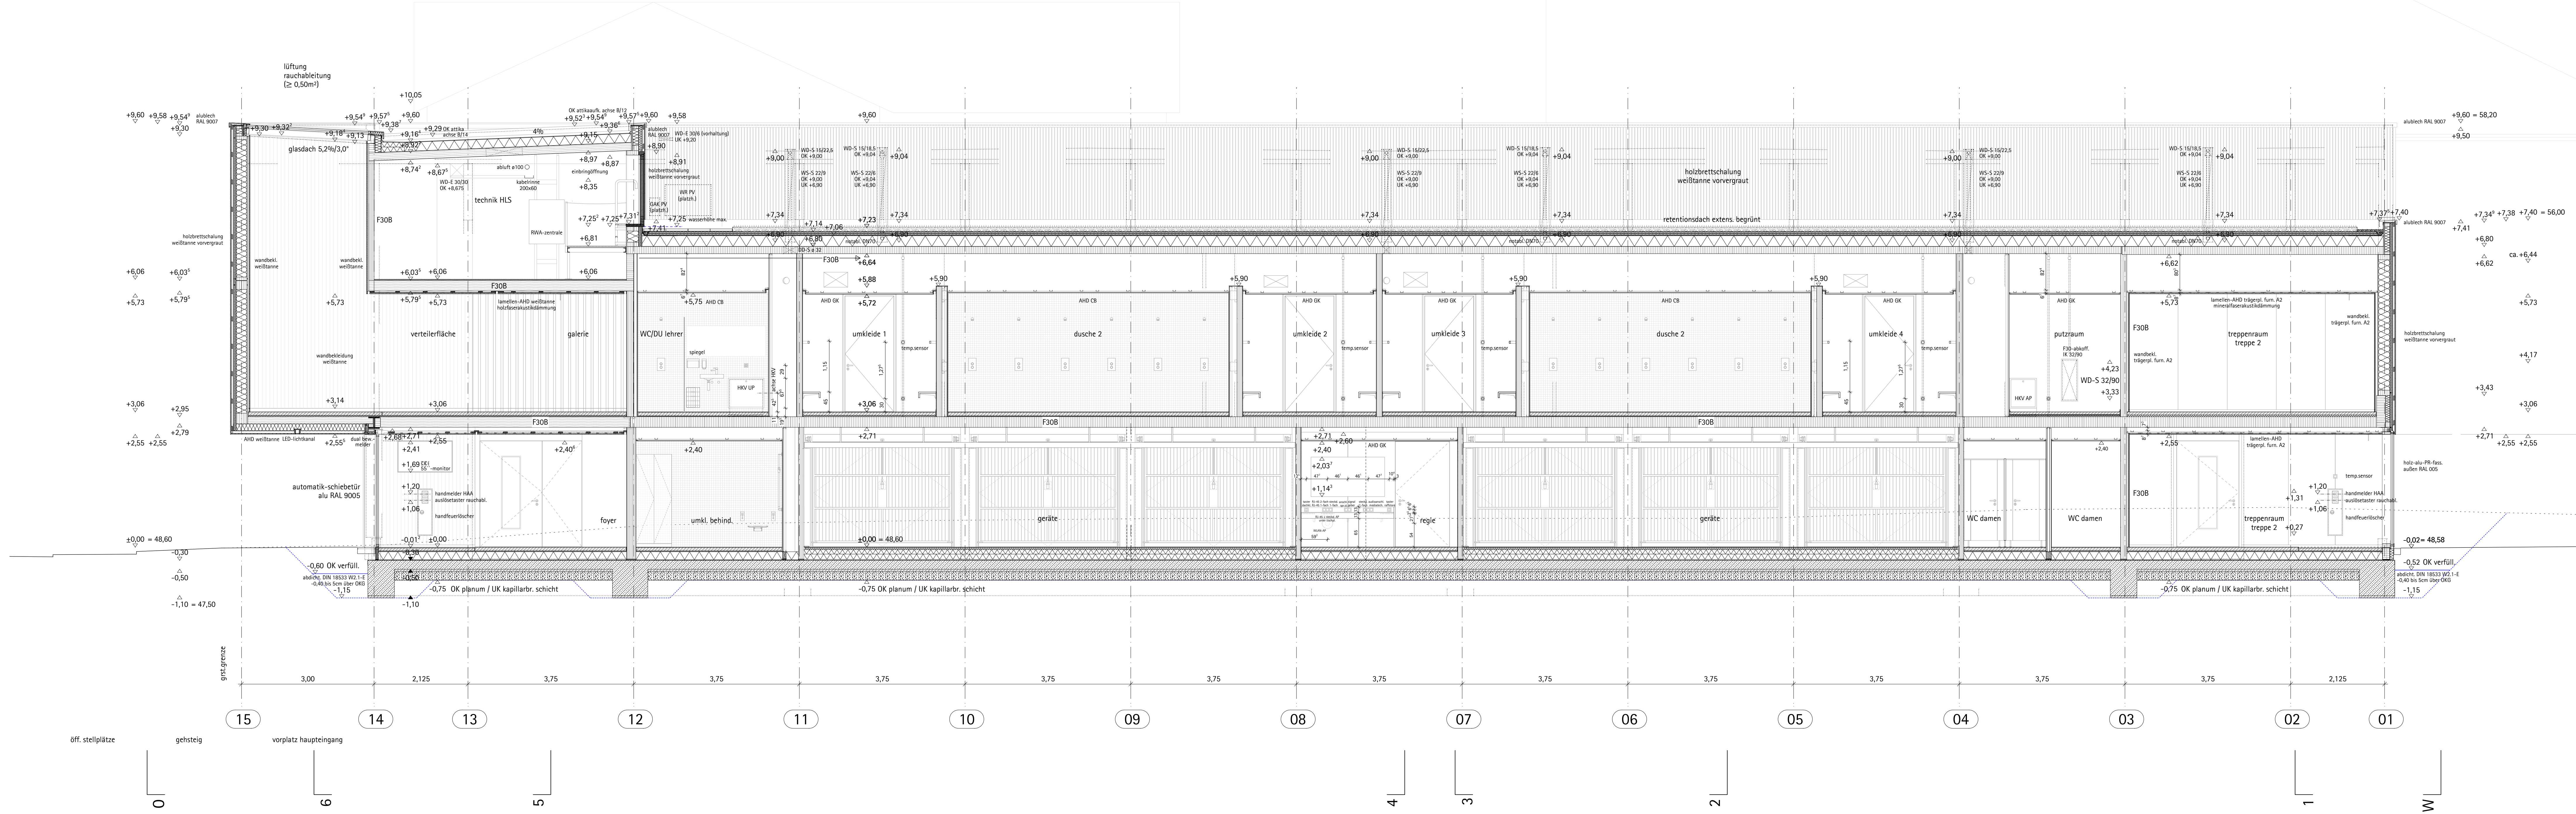

Längsschnitt e-e