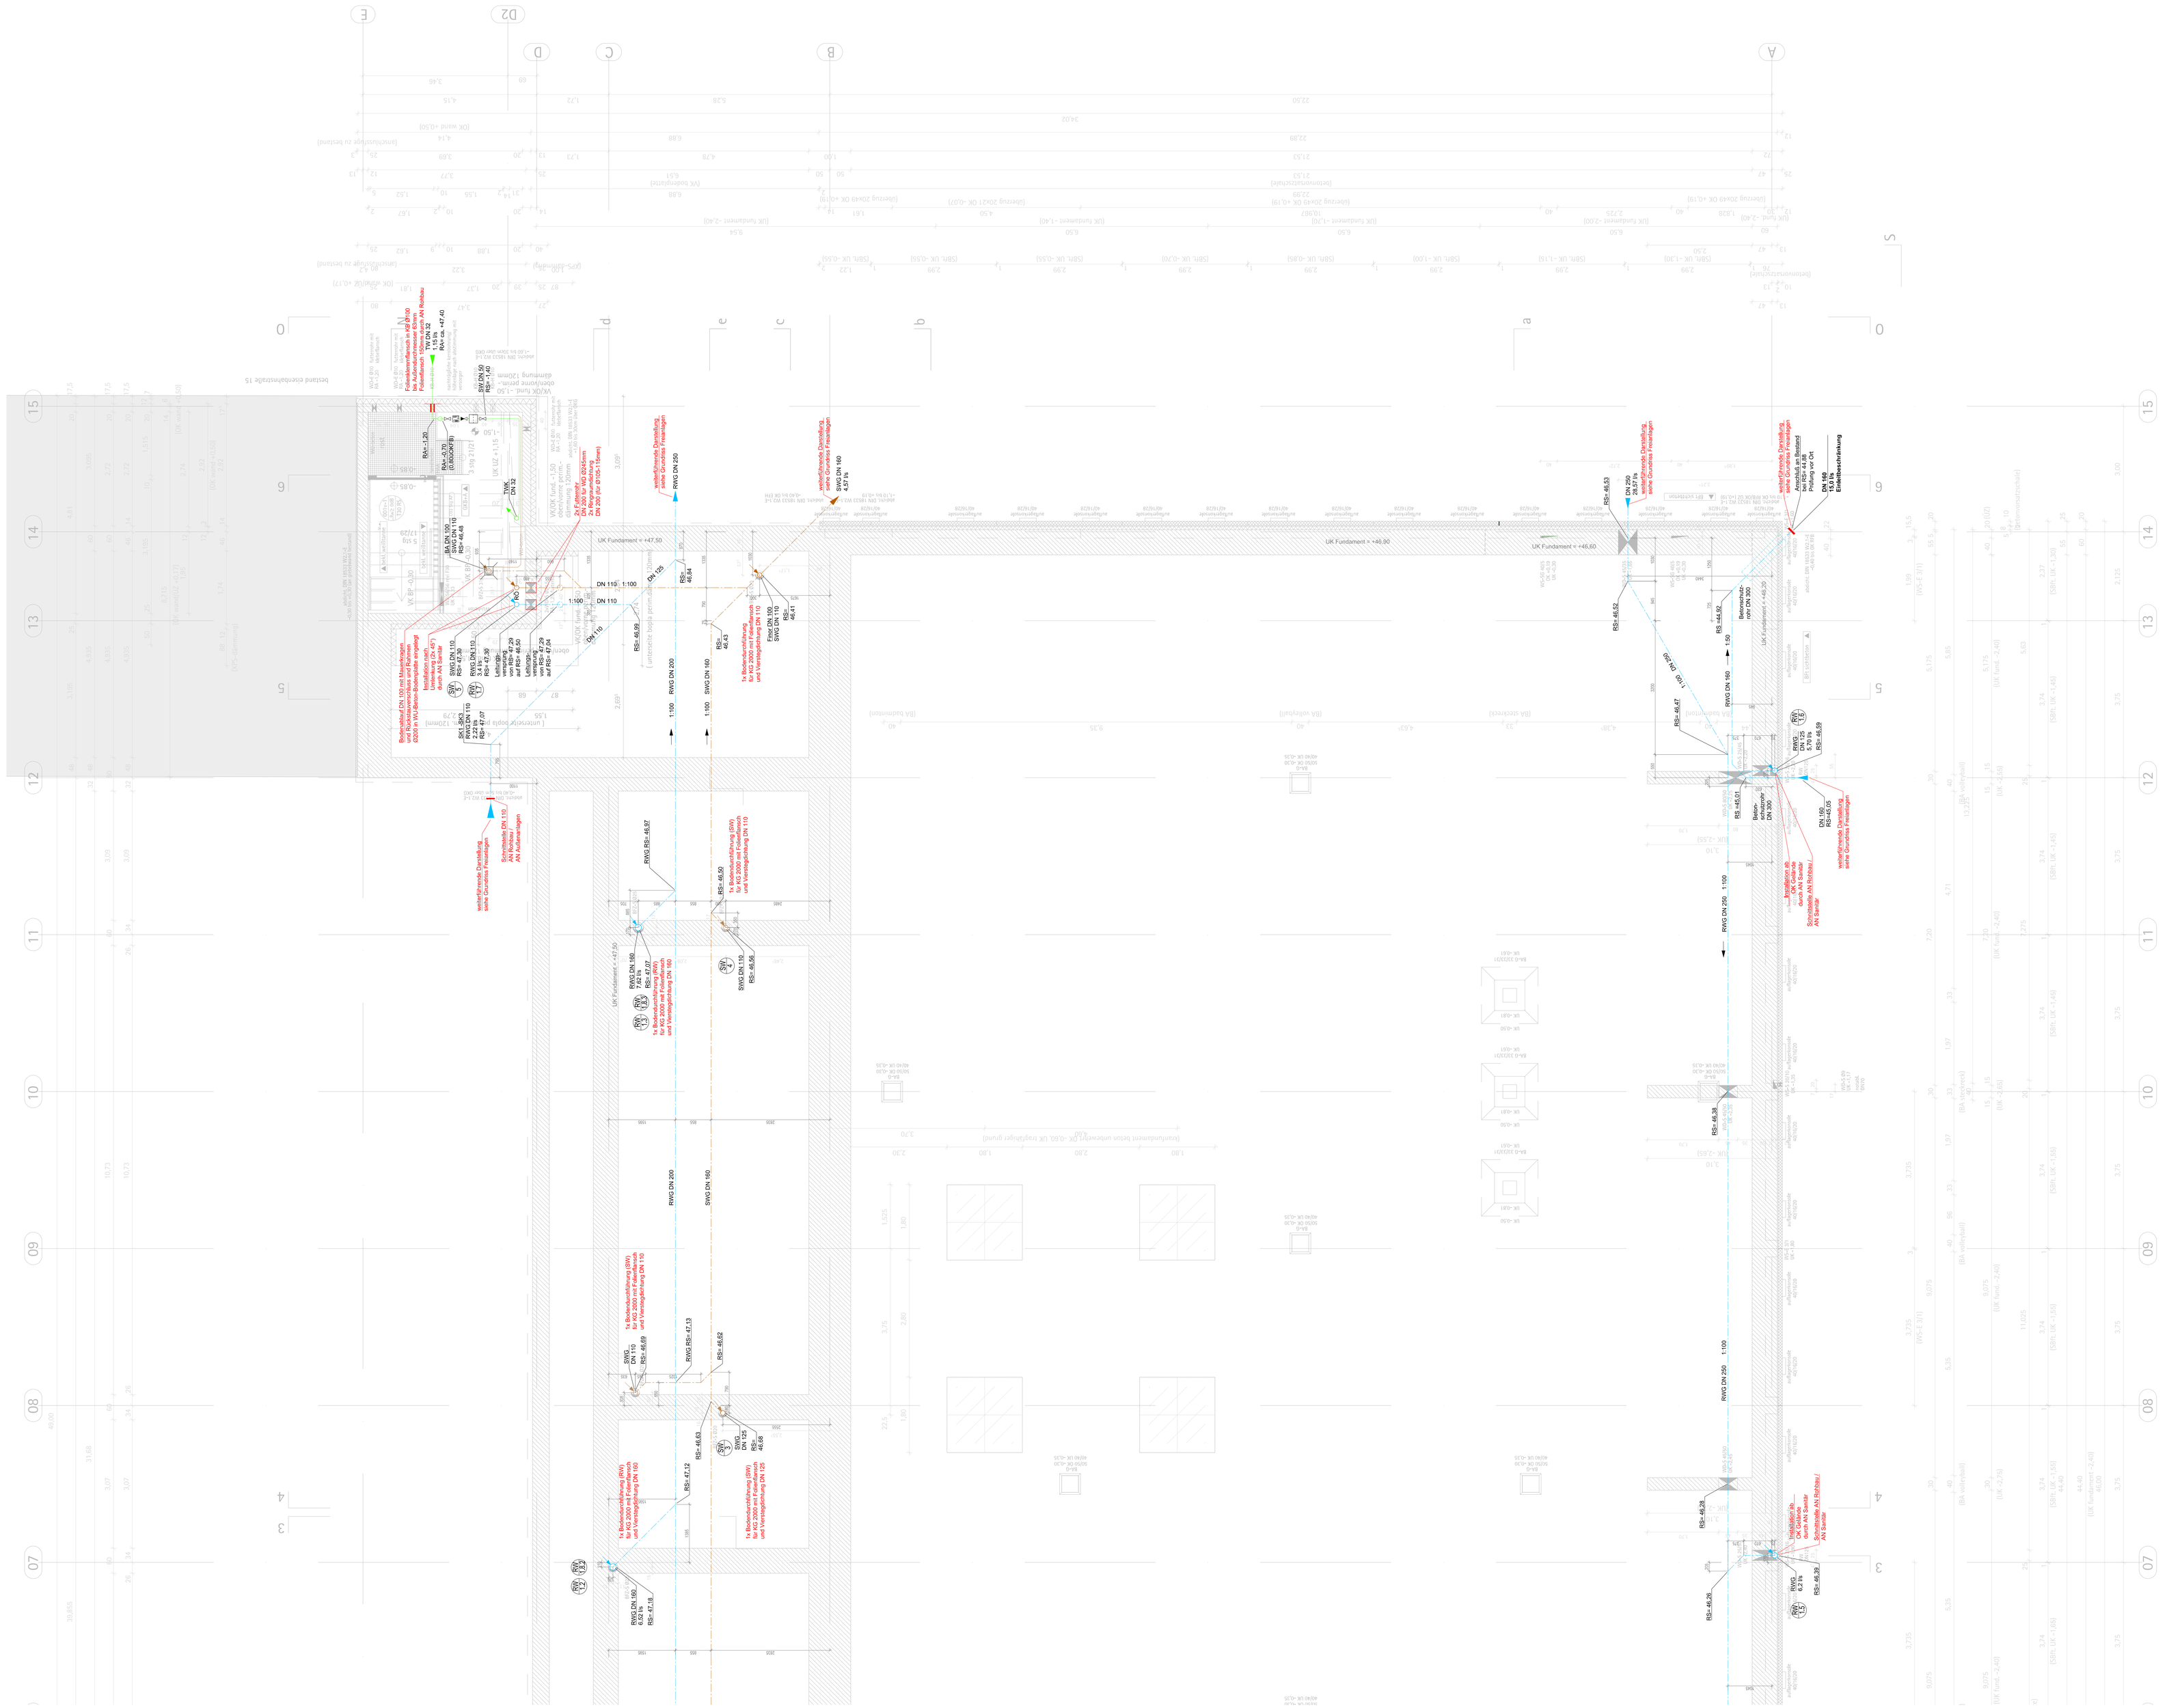
UK Fundament = +47,50
UK Fundament = +46,90
UK Fundament = +46,60
RWG DN 200
RWG DN 160
RWG DN 250
RWG DN 315
SW DN 50
RSI = 47,40
TW DN 22
RSI = ca. +47,40
RSI = 47,29
RSI = 47,24
RSI = 47,37
RSI = 47,18
RSI = 47,13
RSI = 47,12
RSI = 47,16
RSI = 46,97
RSI = 46,50
RSI = 46,63
RSI = 46,62
RSI = 46,47
RSI = 46,28
RSI = 46,38
RSI = 46,39
RSI = 45,01
RSI = 45,05
RSI = 46,33
RSI = 46,52
RSI = 46,54
RSI = 46,56
RSI = 46,41
RSI = 46,48
RSI = 46,68
RSI = 46,43
RSI = 46,49
RSI = 46,68
RSI = 46,69
