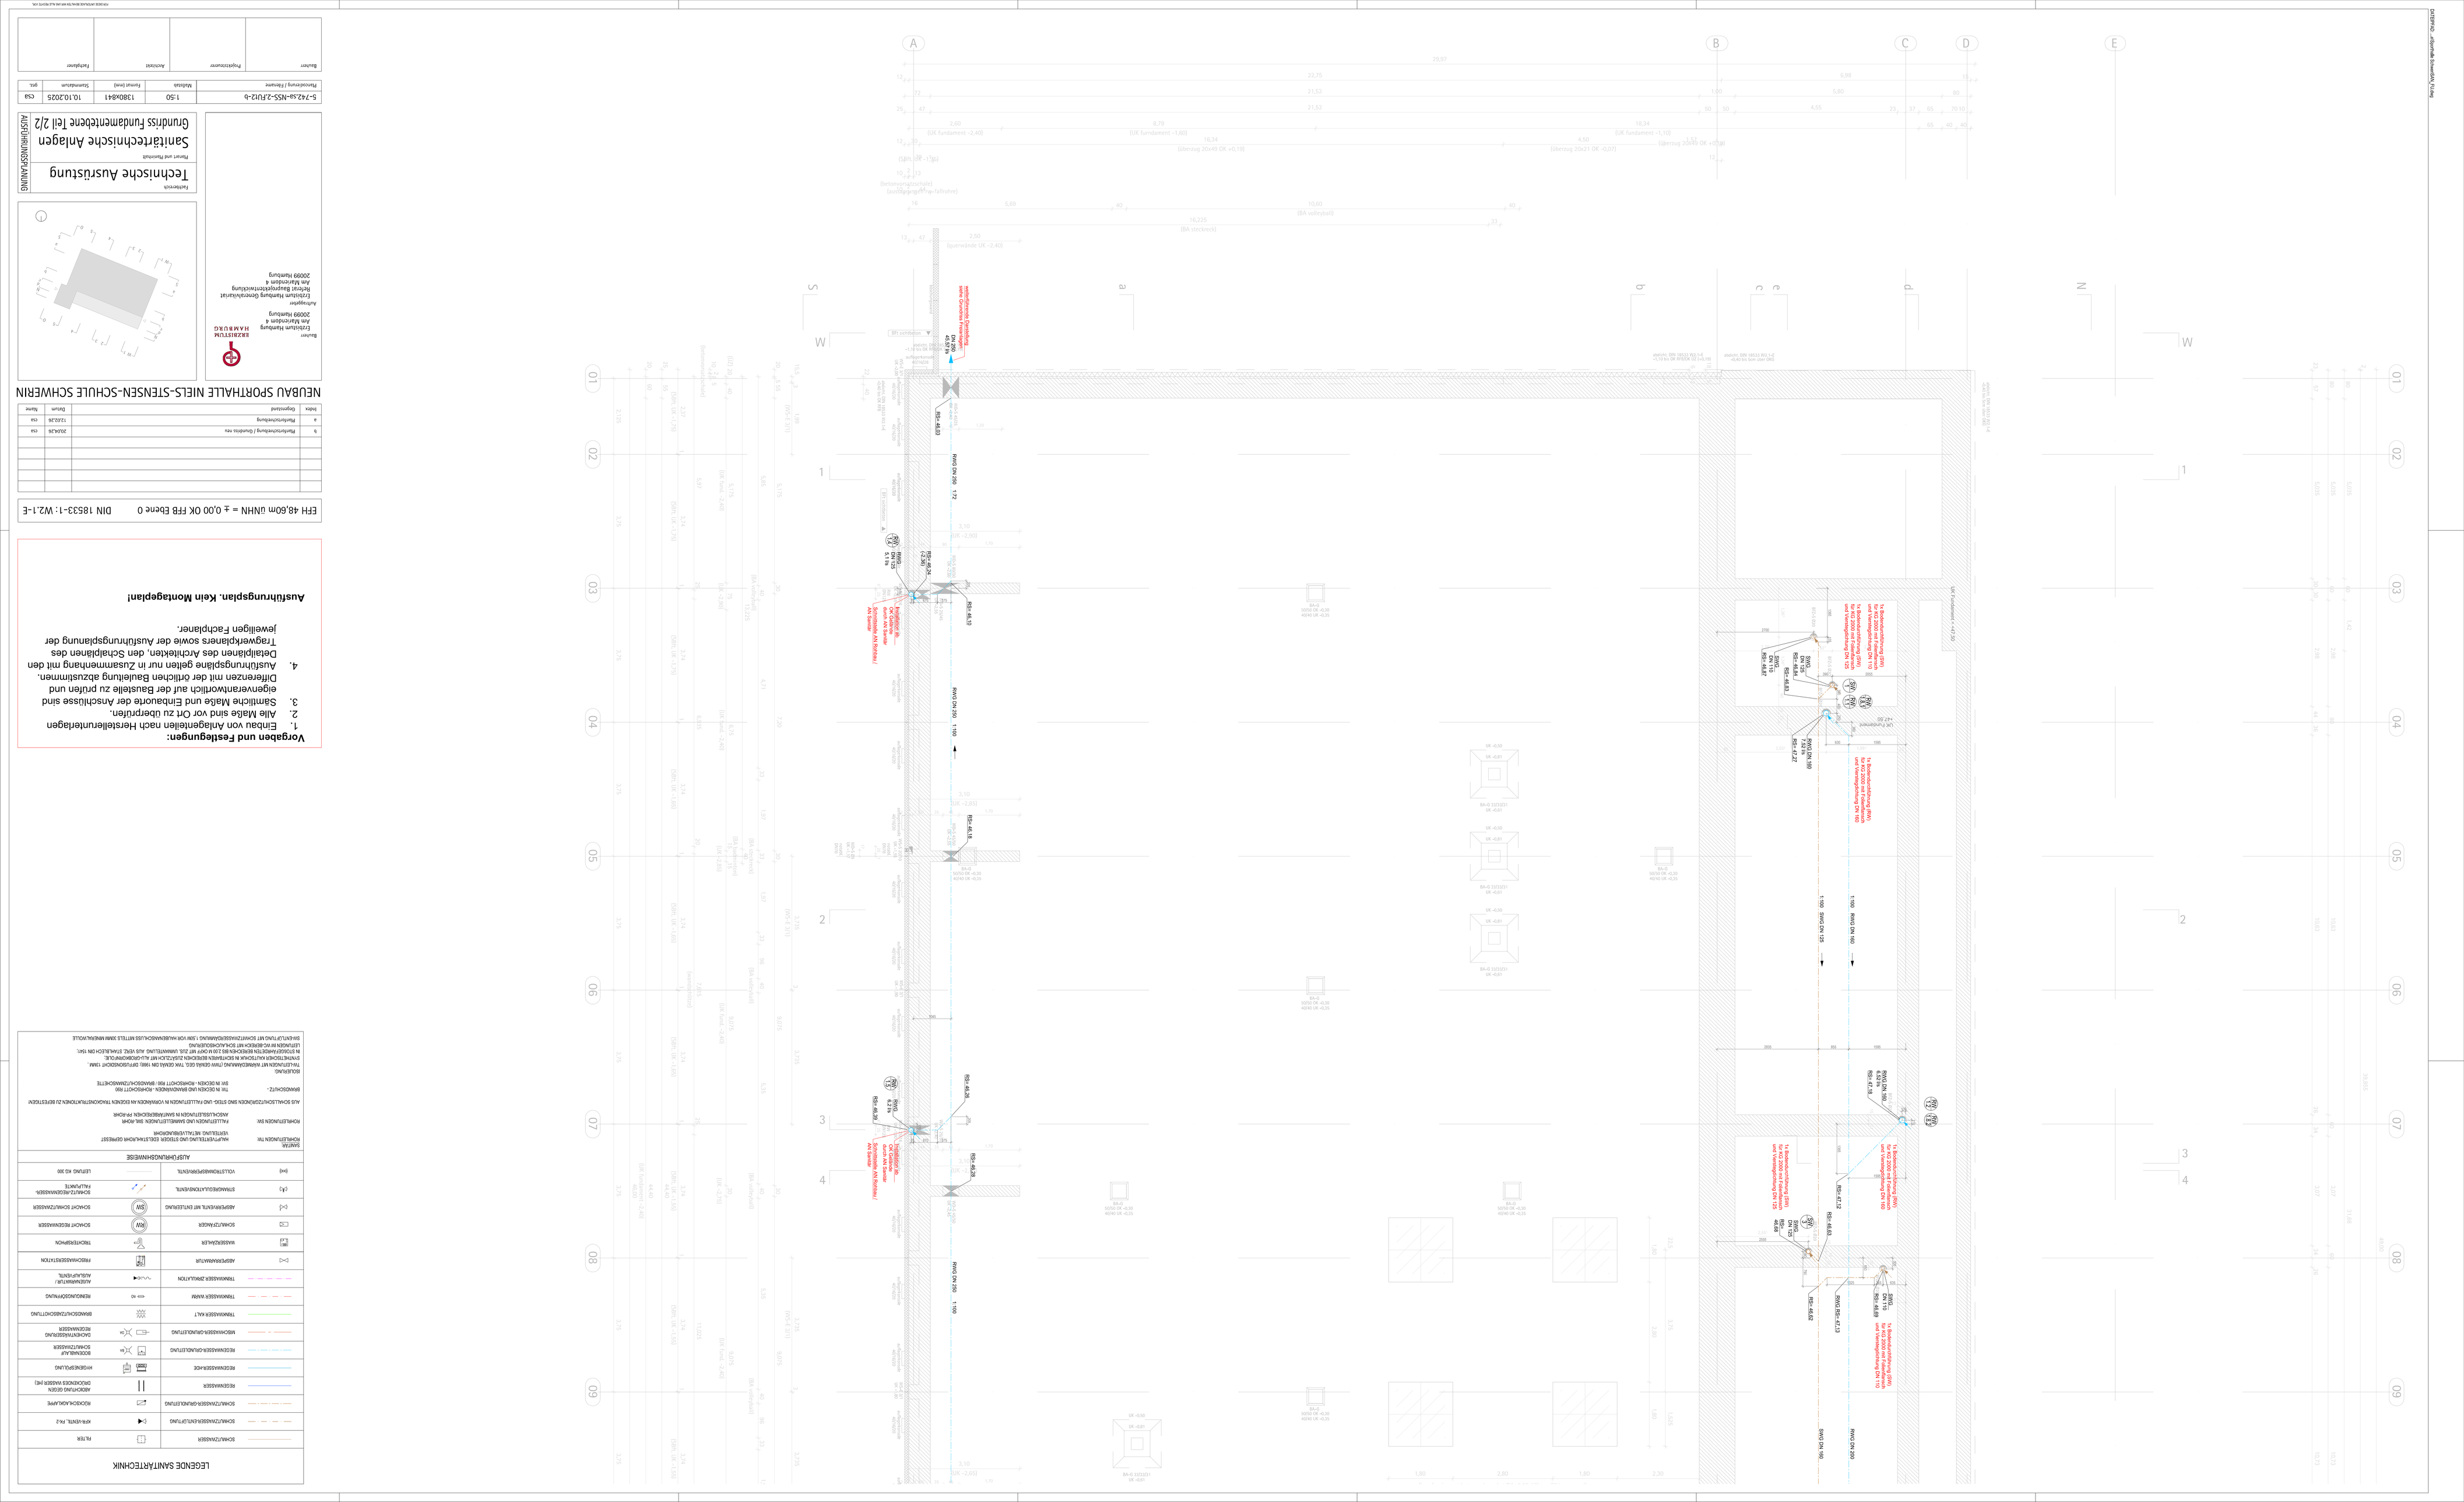
Bauherr:
Fachbereich
Technische Ausrüstung
Planart
Sanitärtechnische Anlagen
Grundriss Fundamentebene Teil 2/2
AUSFÜHRUNGSPLANUNG
Planbezeichnung / Planname
5–742-49–NS5–2FU12–b
Maßstab
1:50
Format (min)
1380x841
Datumsstempel
10.10.2025
Ges.
CSA
Bauherr
Projektverantwortlich
Architekt
Fachplaner
FÜR DIESE PLANUNG BEHÄLT SICH DAS BÜRO ALLE RECHTE VOR.
NEUBAU SPORTHALLE NIELS-STENSEN-SCHULE SCHWERIN
Vorgaben und Festlegungen:
1. Einbau von Anlagenteilen nach Herstellerunterlagen
2. Alle Maße sind vor Ort zu überprüfen.
3. Sämtliche Maße und Einbauorte der Anschlüsse sind eigenverantwortlich auf der Baustelle zu prüfen und Differenzen mit der örtlichen Bauleitung abzustimmen.
4. Ausführungspläne gelten nur in Zusammenhang mit den Detailplänen des Architekten, den Schalplänen des Tragwerkplaners sowie der Ausführungsplanung der jeweiligen Fachplaner.
Ausführungsplan. Kein Montageplan!
EFH 48,60m üNHN = ± 0,00 OK FFB Ebene 0
DIN 18533-1: W2.1-E
Index
Gegenstand
Datum
Name
a
Ausführungsplanung
12.02.26
csa
b
Ausführungsplanung / Durchbruchsplan
20.04.26
csa
LEGENDE SANITÄRTECHNIK
