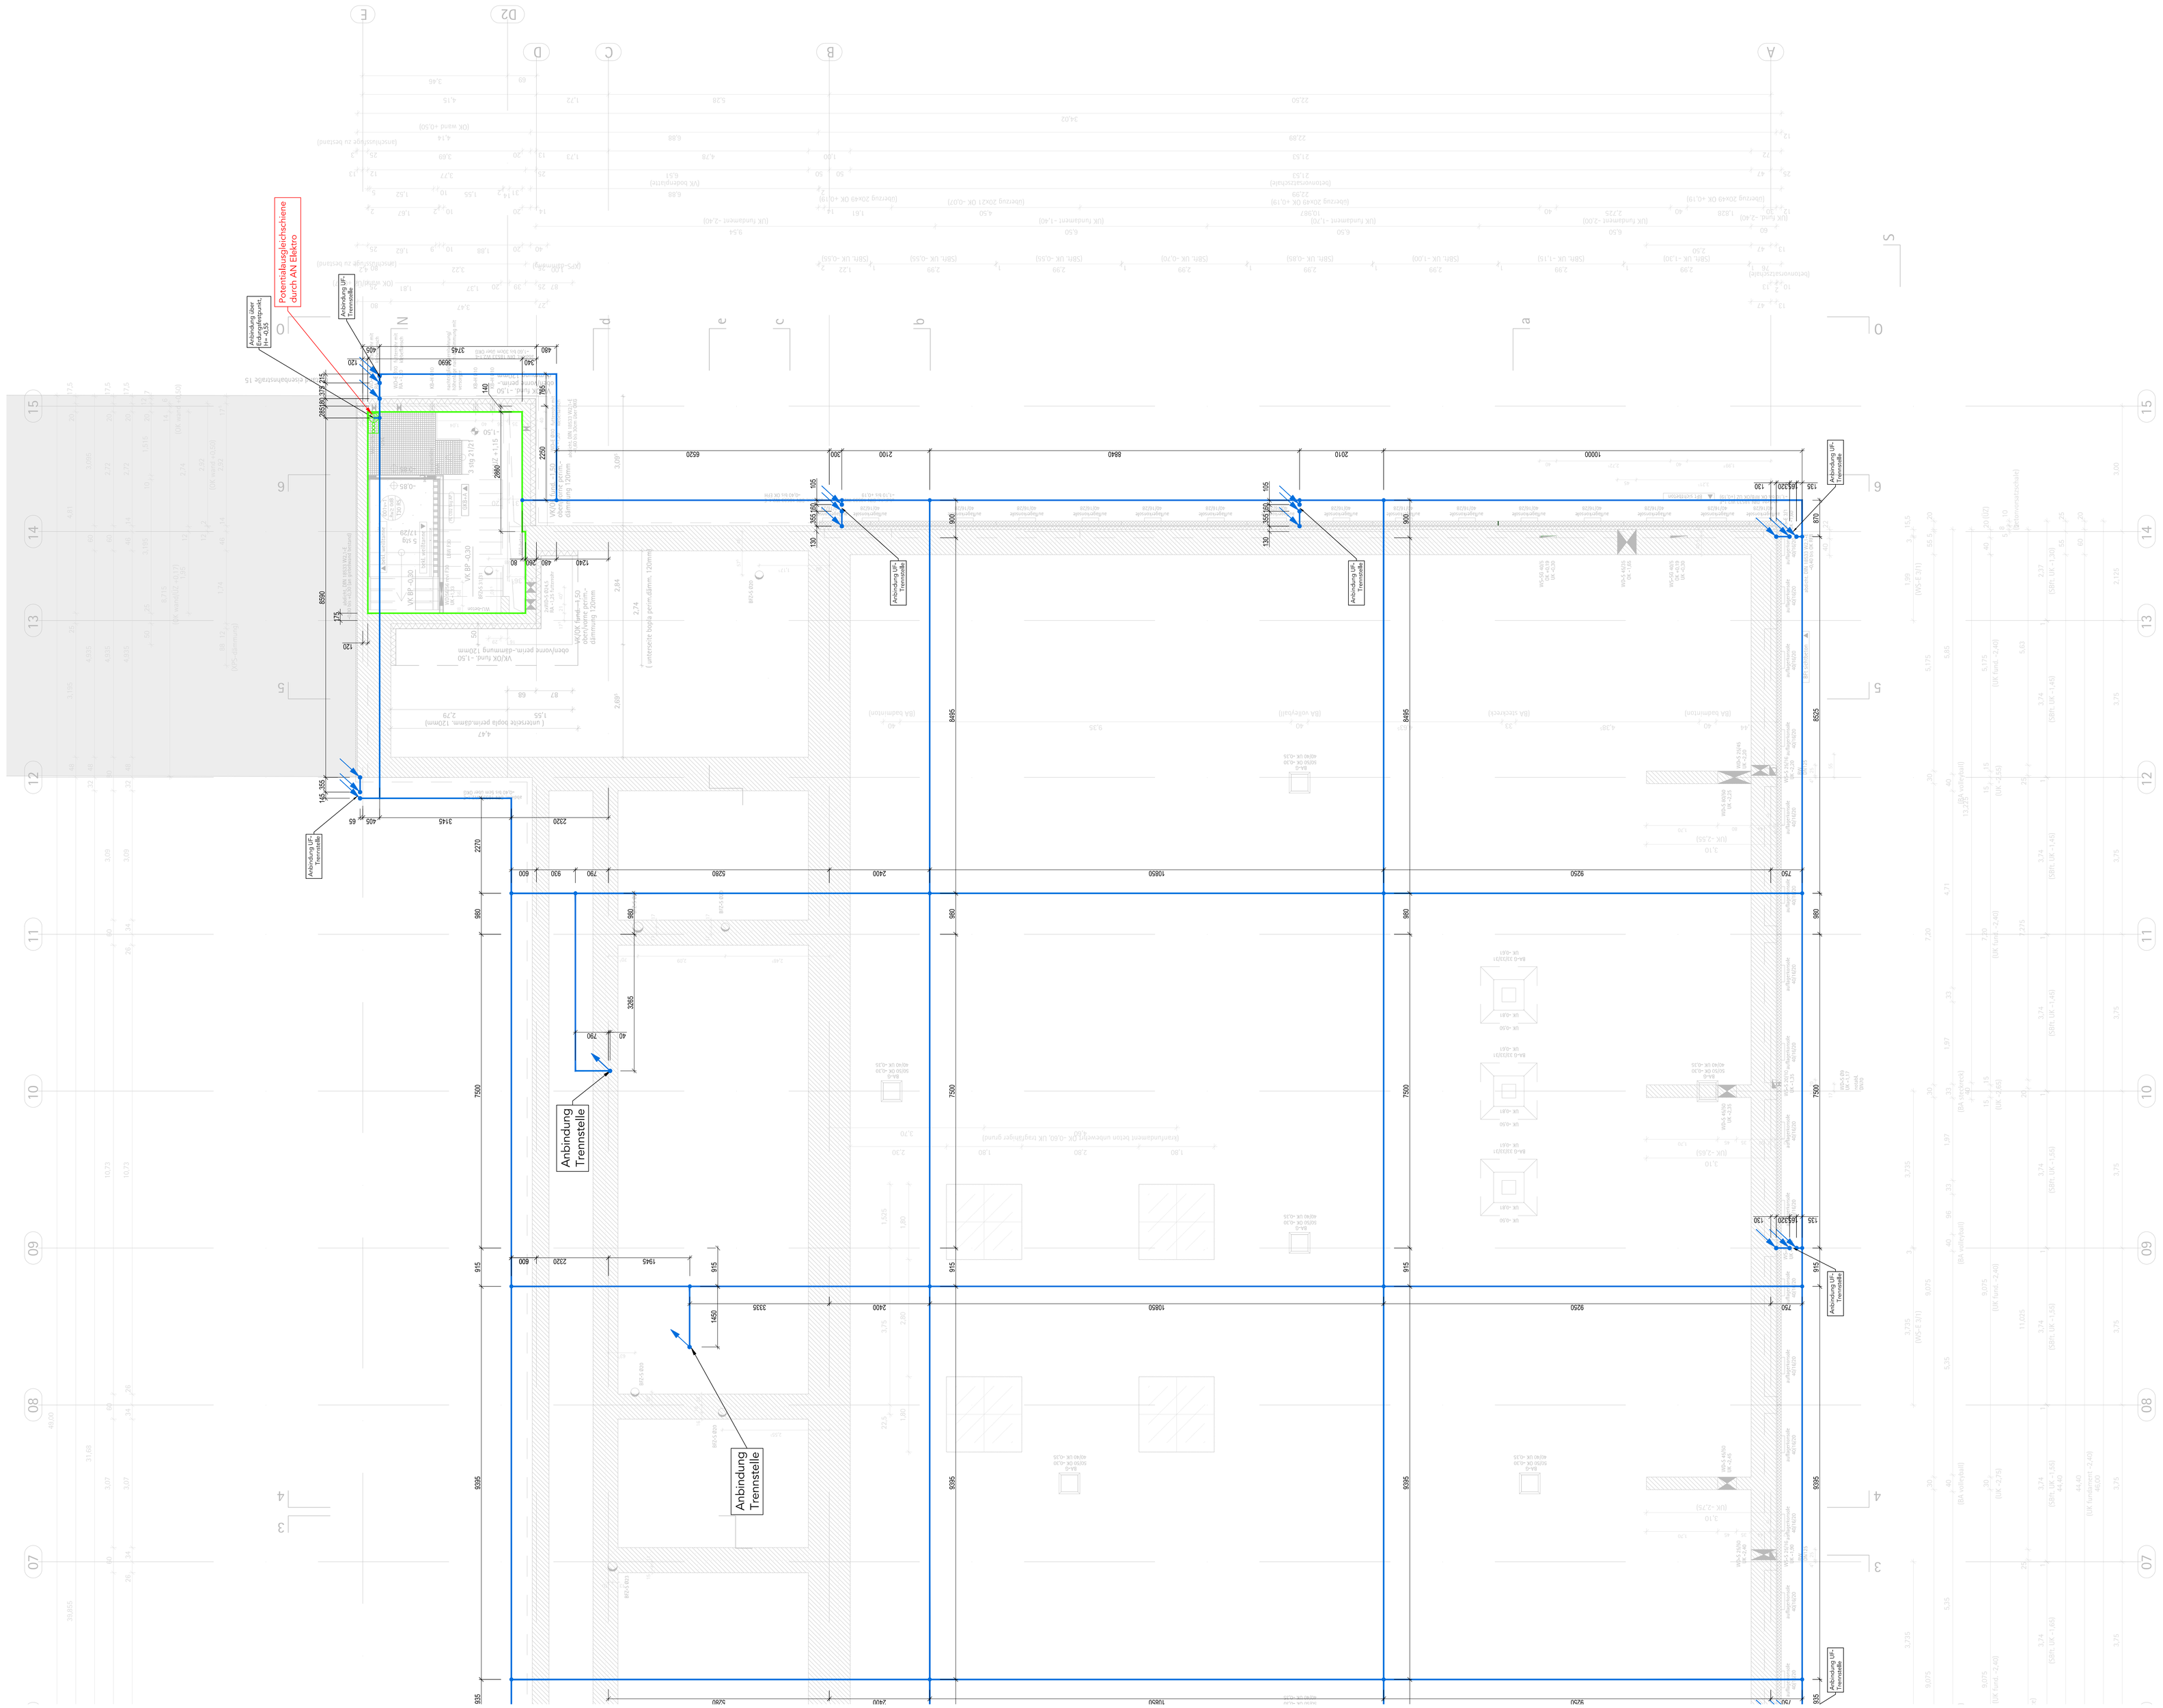

LEGENDE BLITZSCHUTZ / ERDUNGSANLAGE

GRUNDRISS	BEZEICHNUNG	GRUNDRISS	BEZEICHNUNG
	RINGERDER, V4A, MASCHE ≤10m x ≤10m		ANSCHLUSSPUNKT / VERBINDER ERDER (V4A)
			ANSCHLUSSPUNKT / VERBINDER FUNDAMENTERDER
	FUNDAMENTERDER, VERZINKTER BANDSTAHL 30x3,5mm, MASCHE ≤20m x ≤20m		ANSCHLUSSPUNKT / VERBINDER DACHABLEITUNG
	DACHABLEITUNG-FANGLEITUNG DACH		POTENTIALAUS-GLEICHSSCHIENE
			TRENNSTELLENKASTEN UNTERPUTZ ANSICHT VON OBEN / VORN
	HVA-LEITUNG (high voltage insulated) (HOCHSPANNUNGSFESTE ISOLIERTE ABLEITUNG)		TRENNSTELLE
			FANGSTANGE
	STEIGEPUNKTE		FALLPUNKTE
	DUCHGANGSPUNKTE		

1. Einbau von Anlagenteilen nach Herstellerunterlagen.
2. Alle Maße sind vor Ort zu überprüfen.
3. Medieneinführungen durch Wände sind gemäß den Anforderungen an die Feuerwiderstandsklasse auszuführen.
4. Durchbrüche in Gipskartonwänden werden bauseits ausgeführt.
5. Alle nicht in den Schal- und Bewehrungsplänen eingezeichneten Durchbrüche und Kernbohrungen, die nachträglich gebohrt werden müssen, sind vorab durch die Bauüberwachung freizugeben.
6. Es sind Revisionsöffnungen für Wartungszwecke vorzusehen.
7. Sämtliche Maße und Einbauorte der Installationsgeräte und sonstiger elektrischer Betriebsmittel und Anschlüsse sind eigenverantwortlich auf der Baustelle zu prüfen und Differenzen mit der örtlichen Bauüberwachung abzustimmen.
8. Ausführungspläne gelten nur in Zusammenhang mit den Detailplänen Architekten, den Schalplänen des Tragwerksplaners sowie der Ausführungsplanung der jeweiligen Fachplaner.

Ausführungsplan. Kein Montageplan!

Die Installation Ringerder und Potentialausgleichsleiter im Beton erfolgt durch AN Rohbau!
Schnittstelle zu AN Elektro ist Außen die Unterflurtrennstelle!

EFH 48,60m üNHN = ± 0,00 OK FFB Ebene 0 DIN 18533-1: W2.1-E

Index	Gegenstand	Datum	Name
c	Planfortschreibung / neuer Planstand Architektur	30.04.2026	csa
b	Planfortschreibungen (siehe Wolken)	02.03.2026	ana
a	Planfortschreibungen (siehe Wolken)	12.12.25	ana

NEUBAU SPORTHALLE NIELS-STENSEN-SCHULE SCHWERIN

Bauherr
Erzbistum Hamburg
Am Mariendom 4
20099 Hamburg

ERZBISTUM HAMBURG

Auftraggeber
Erzbistum Hamburg Generalvikariat
Referat Bauprojektentwicklung
Am Mariendom 4
20099 Hamburg

Fachbereich
Technische Ausrüstung

Planart und Planinhalt
Elektronische Anlagen
Grundriss Fundamentebene Teil 1/2

AUSFÜHRUNGSPLANUNG

Plancodierung / Filename	Maßstab	Format (mm)	Stammdatum	gez.
5-742.bl-NS5-2.FUt1-c	1:50	1380x841	10.10.2025	ana

Bauherr	Projektsteuerer	Architekt	Fachplaner

DATEIPFAD: J:\Bauprojekte\Grundriss\5_FU.dwg

FÜR DIESE UNTERLAGE BEHALTEN WIR UNS ALLE RECHTE VOR.