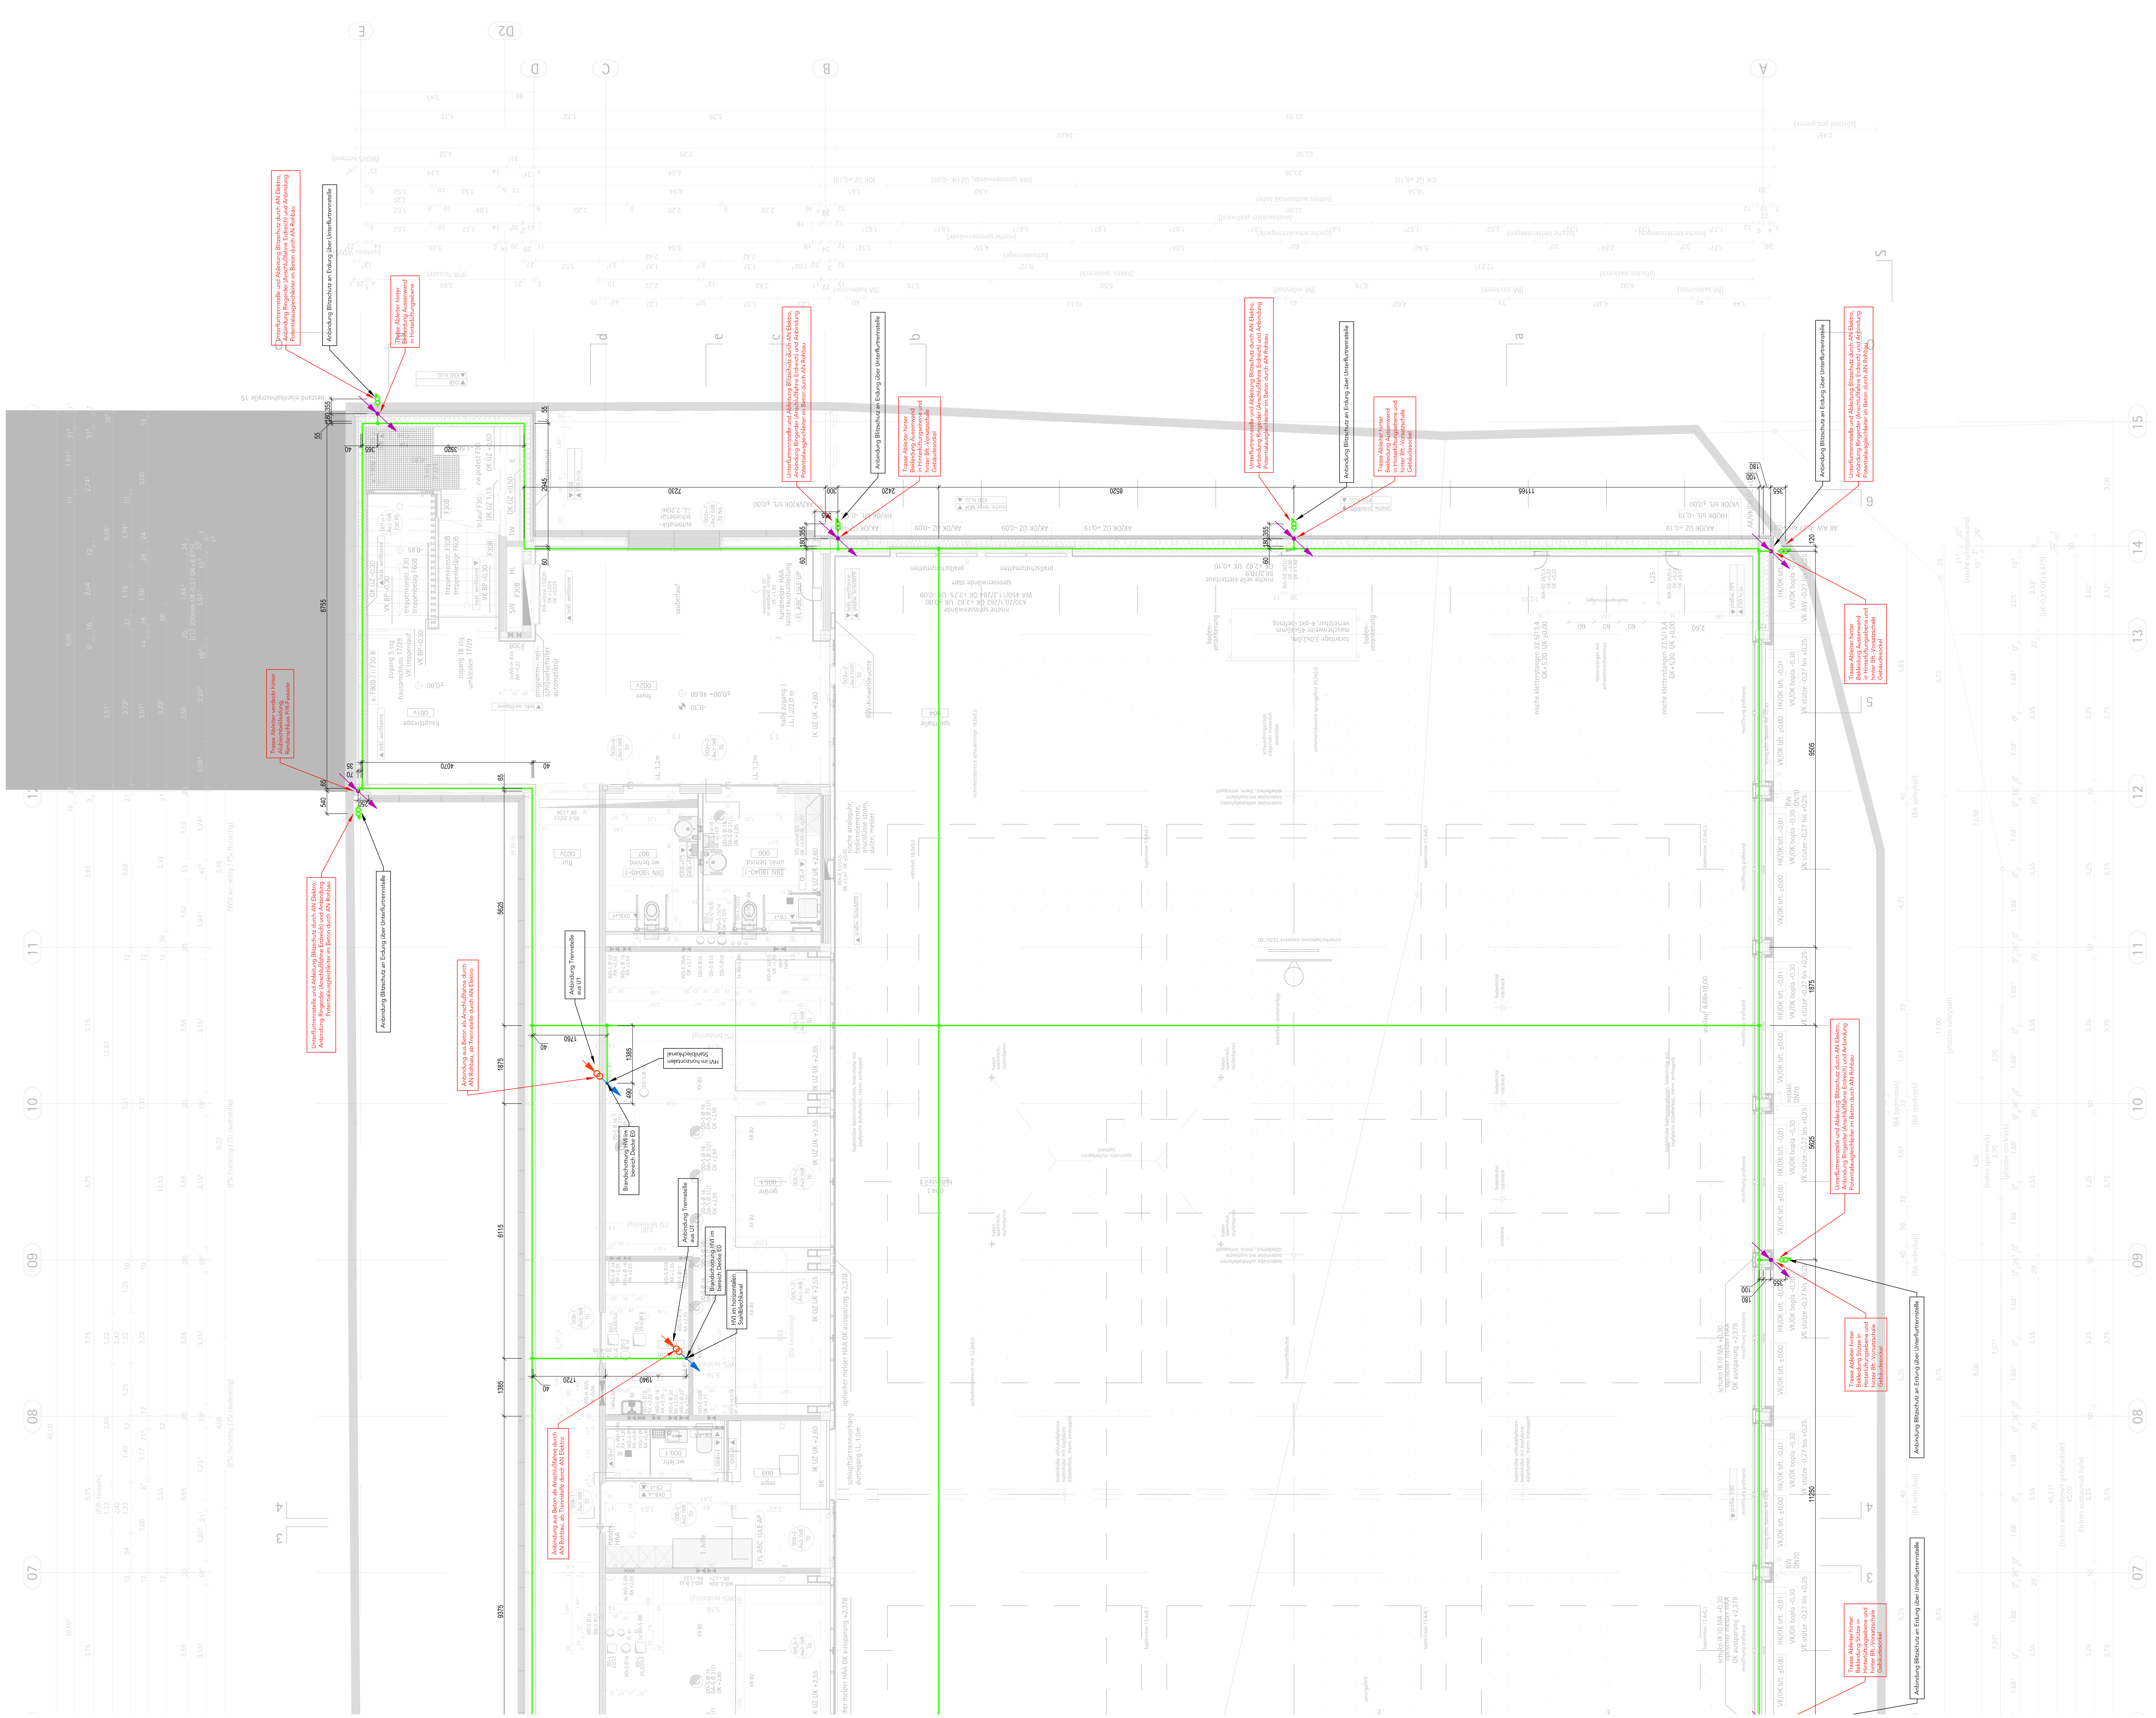

Raum	Bezeichnung	grundfläche	OK FFB	OK RFB	UK AHD	UK RD	bodenbelag
001v	haupttreppe	20.48 m²	+/- 0.00	- 0.30	+2.55	+2.79	PU-beschichtung
002v	foyer	38.71 m²	+/- 0.00	- 0.30	+2.55	+2.70	PU-besch., sauberlaufmatte
003v	flur	51.35 m²	+/- 0.00	- 0.30	+2.55	+2.71	PU-beschichtung
004	sporthalle	990.00 m²	+/- 0.00	- 0.30	-.-	+8.67 bis +9.00	PU-beschichtung
005.1	geräte	51.33 m²	+/- 0.00	- 0.30	-.-	+2.71	PU-beschichtung
005.2	geräte	59.74 m²	+/- 0.00	- 0.30	-.-	+2.71	PU-beschichtung
006	umkl. behind.	9.36 m²	+/- 0.00	- 0.30	+2.40	+2.71	fliesen
007	wc behind.	7.37 m²	+/- 0.00	- 0.30	+2.40	+2.71	fliesen
008	putzraum	7.44 m²	+/- 0.00	- 0.30	-.-	+2.71	fliesen
009	regie	14.78 m²	+/- 0.00	- 0.30	+2.40	+2.71	PU-beschichtung
009.1	wc lehr.	3.30 m²	+/- 0.00	- 0.30	+2.40	+2.71	fliesen

LEGENDE BLITZSCHUTZ / ERDUNGSANLAGE

GRUNDRISS	BEZEICHNUNG	GRUNDRISS	BEZEICHNUNG
(blaue Linie)	RINGERDER, V4A, MASCHE ≤10m x ≤10m	(blauer Punkt)	ANSCHLUSSPUNKT / VERBINDER ERDER (V4A)
		(grüner Punkt)	ANSCHLUSSPUNKT / VERBINDER FUNDAMENTERDER
(grüne Linie)	FUNDAMENTERDER, VERZINKTER BANDSTAHL 30x3,5mm, MASCHE ≤20m x ≤20m	(violetter Punkt)	ANSCHLUSSPUNKT / VERBINDER DACHABLEITUNG
(violette Linie)	DACHABLEITUNG-FANGLEITUNG DACH		POTENTIALAUSGLEICHSSCHIENE
			TRENNSTELLENKASTEN UNTERFLUR ANSICHT VON OBEN / VORN
(orange Linie)	HVI-LEITUNG (high voltage insulated) (HOCHSPANNUNGSFESTE ISOLIERTE ABLEITUNG)		TRENNSTELLE
			FANGSTANGE
	STEIGEPUNKTE		FALLPUNKTE
	DUCHGANGSPUNKTE		

1. Einbau von Anlageteilen nach Herstellerunterlagen.
2. Alle Maße sind vor Ort zu überprüfen.
3. Mediendurchführungen durch Wände sind gemäß den Anforderungen an die Feuerwiderstandsklasse auszuführen.
4. Durchbrüche in Gipskartonwänden werden bauseits ausgeführt.
5. Alle nicht in den Schal- und Bewehrungsplänen eingezeichneten Durchbrüche und Kernbohrungen, die nachträglich gebohrt werden müssen, sind vorab durch die Bauüberwachung freizugeben.
6. Es sind Revisionsöffnungen für Wartungszwecke vorzusehen.
7. Sämtliche Maße und Einbauorte der Installationsgeräte und sonstiger elektrischer Betriebsmittel und Anschlüsse sind eigenverantwortlich auf der Baustelle zu prüfen und Differenzen mit der örtlichen Bauüberwachung abzustimmen.
8. Ausführungspläne gelten nur in Zusammenhang mit den Detailplänen Architekten, den Schalplänen des Tragwerksplaners sowie der Ausführungsplanung der jeweiligen Fachplaner.

Ausführungsplan. Kein Montageplan!

Die Installation Ringerder und Potentialausgleichsleiter im Beton erfolgt durch AN Rohbau! Schnittstelle zu AN Elektro ist Außen die Unterflurtrennstelle!

EFH 48,60m üNHN = ± 0,00 OK FFB Ebene 0 — DIN 18533-1: W2.1-E

Index	Gegenstand	Datum	Name
c	Planfortschreibung / neuer Planstand Architektur	30.04.2026	csa
b	Planfortschreibungen (siehe Wolken)	02.03.2026	ana
a	Planfortschreibungen (siehe Wolken)	12.12.25	ana

NEUBAU SPORTHALLE NIELS-STENSEN-SCHULE SCHWERIN

ERZBISTUM HAMBURG

Bauherr
Erzbistum Hamburg
Am Mariendom 4
20099 Hamburg

Auftraggeber
Erzbistum Hamburg Generalvikariat
Referat Bauprojektentwicklung
Am Mariendom 4
20099 Hamburg

AUSFÜHRUNGSPLANUNG

Fachbereich
Technische Ausrüstung

Planart und Planinhalt
Fundamenterder
Grundriss Ebene E0 Teil 1/2

Plancodierung / Filename	Maßstab	Format (mm)	Stammdatum	gez.
5-742.bl-NSS-2.E0t1-c	1:50	1380x841	10.10.2025	ana

Bauherr	Projektsteuerer	Architekt	Fachplaner

FÜR DIESE UNTERLAGE BEHALTEN WIR UNS ALLE RECHTE VOR.

DATEIPFAD: ...e\Sporthalle Schwerin\FU_E00.dwg