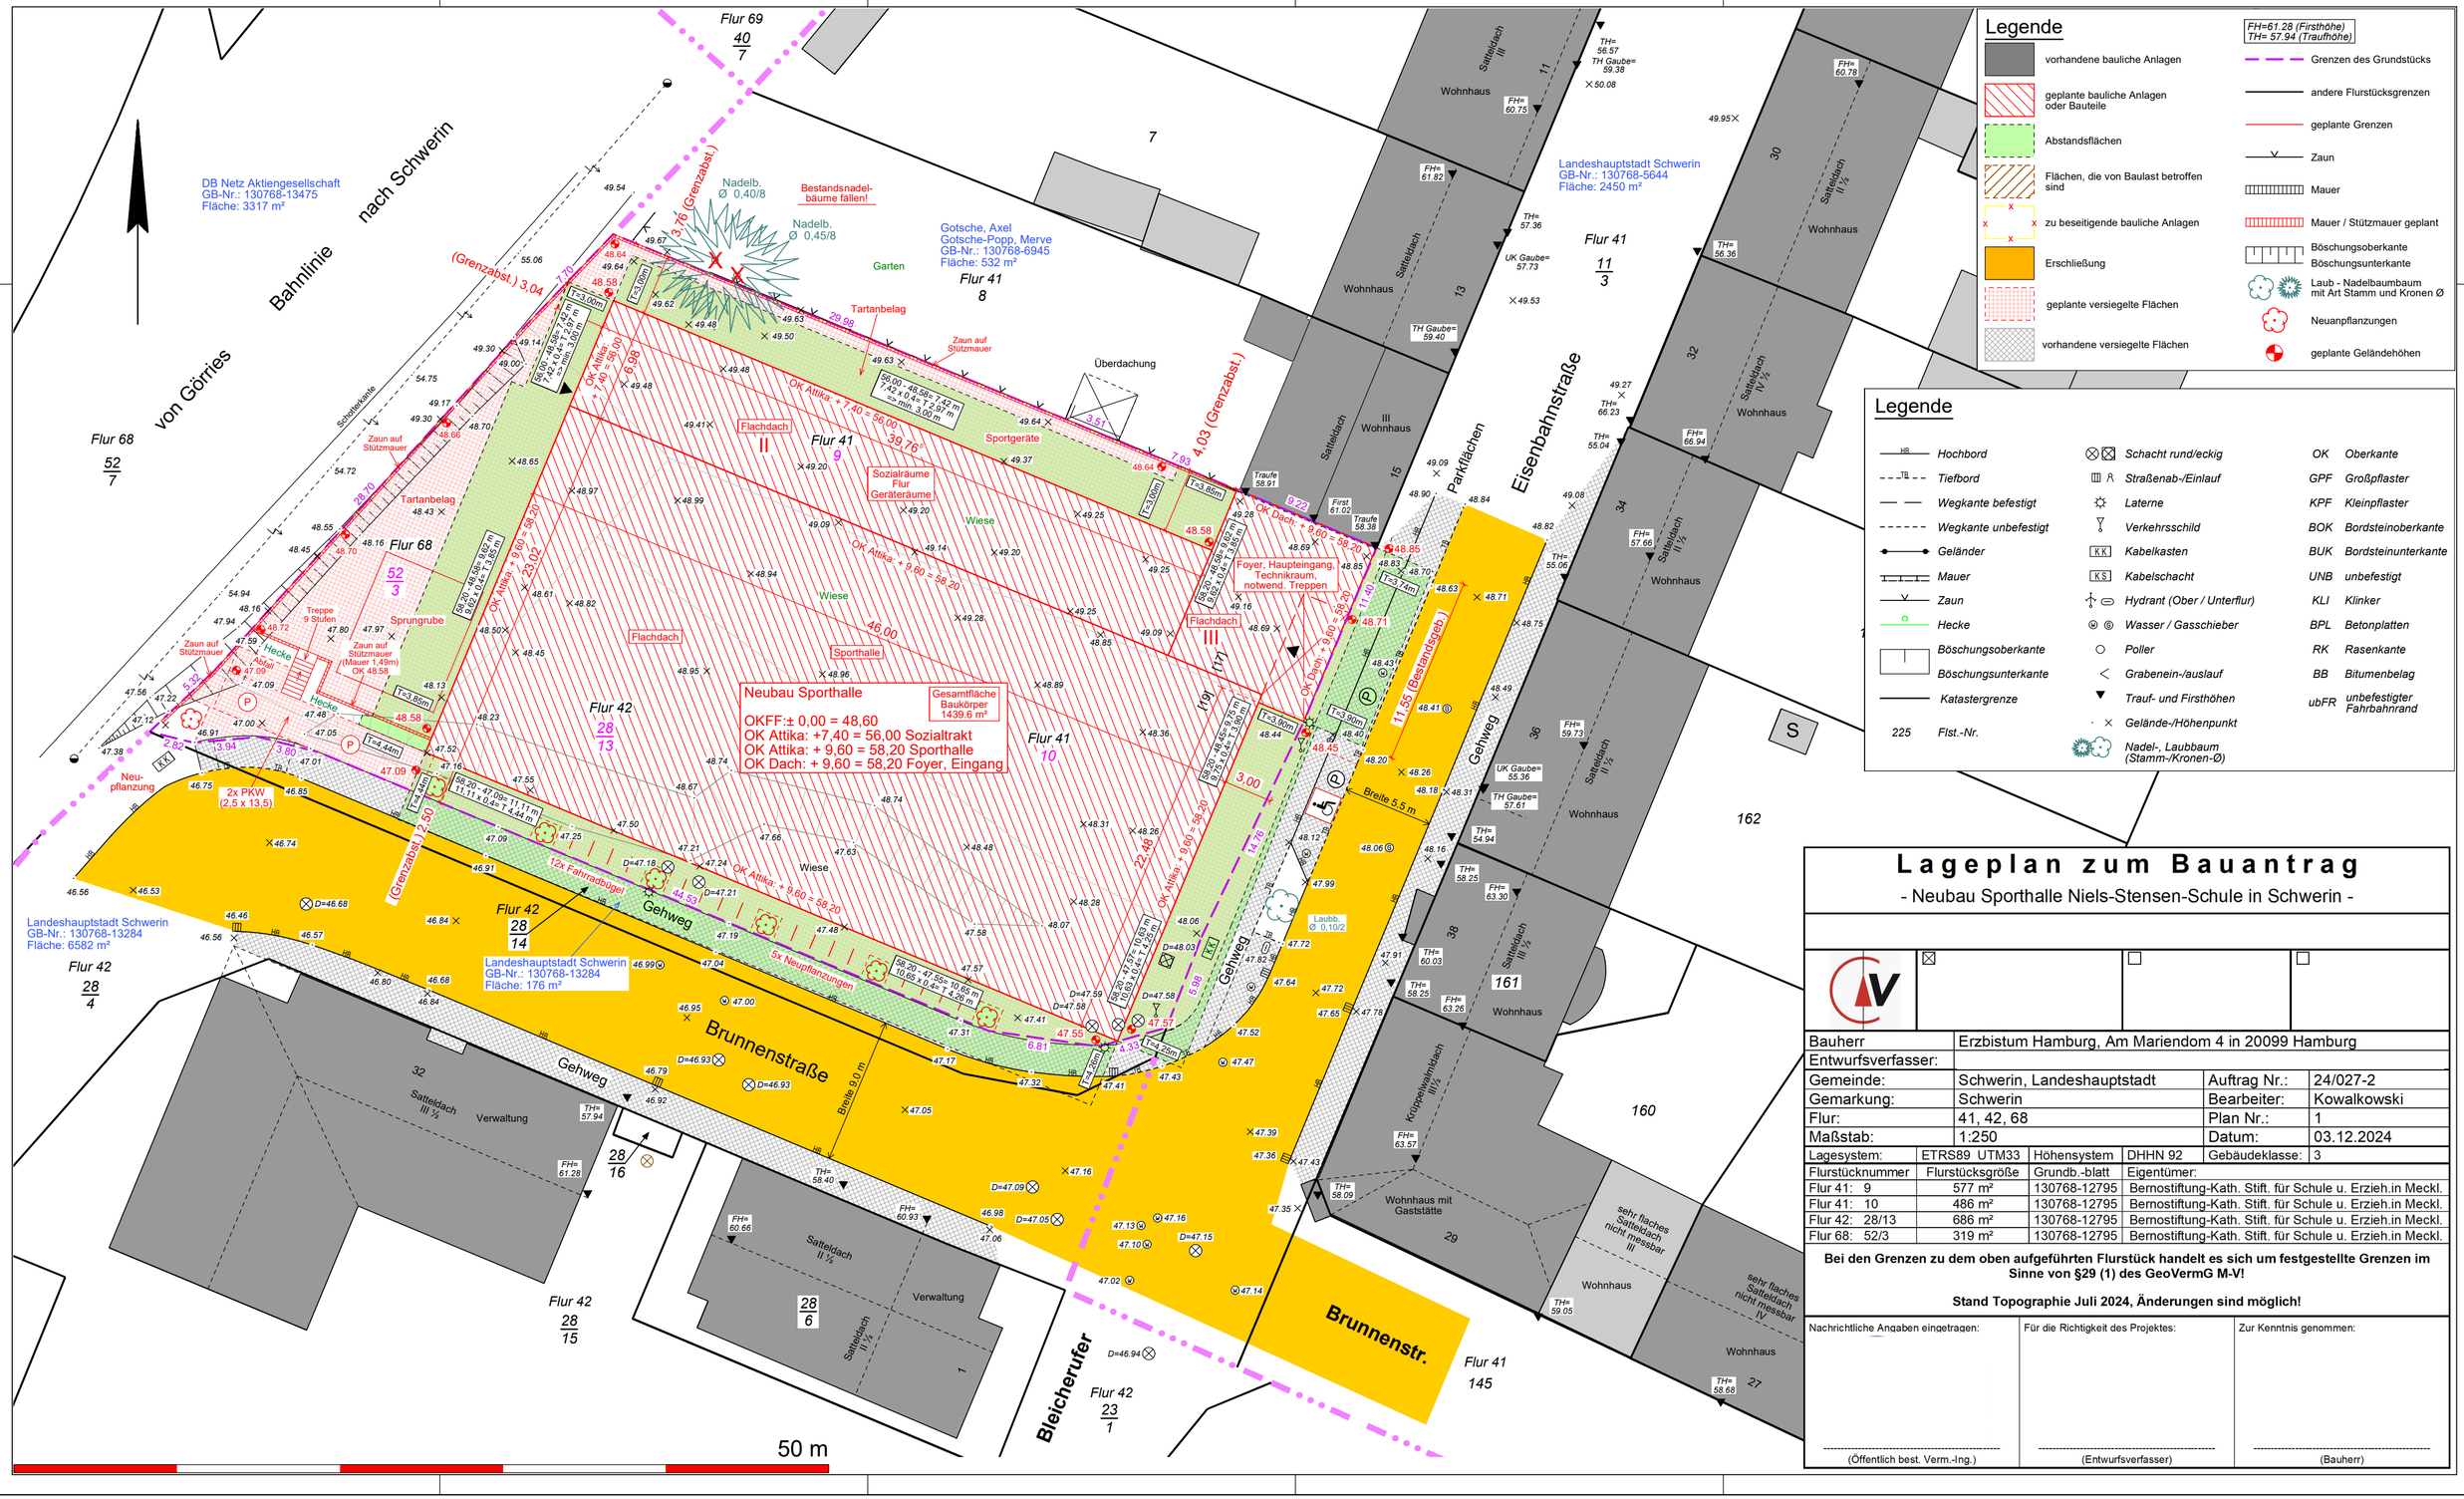

Legende

- vorhandene bauliche Anlagen
- geplante bauliche Anlagen oder Bauteile
- Abstandsflächen
- Flächen, die von Baulast betroffen sind
- zu beseitigende bauliche Anlagen
- Erschließung
- geplante versiegelte Flächen
- vorhandene versiegelte Flächen

FH=61,28 (Firsthöhe)
TH= 57.94 (Traufhöhe)

- Grenzen des Grundstücks
- andere Flurstücksgrenzen
- geplante Grenzen
- Zaun
- Mauer
- Mauer / Stützmauer geplant
- Böschungsoberkante
- Böschungsunterkante
- Laub - Nadelbaumbaum mit Art Stamm und Kronen Ø
- Neuanpflanzungen
- geplante Geländehöhen

Legende

- Hochbord
- Tiefbord
- Wegkante befestigt
- Wegkante unbefestigt
- Geländer
- Mauer
- Zaun
- Hecke
- Böschungsoberkante
- Böschungsunterkante
- Katastergrenze
- 225 Flst.-Nr.
- Schacht rund/eckig
- Straßenab-/Einlauf
- Laterne
- Verkehrsschild
- KK Kabelkasten
- KS Kabelschacht
- Hydrant (Ober / Unterflur)
- Wasser / Gasschieber
- Poller
- Grabenein-/auslauf
- Trauf- und Firsthöhen
- Gelände-/Höhenpunkt
- Nadel-, Laubbaum (Stamm-/Kronen-Ø)

OK	Oberkante
GPF	Großpflaster
KPF	Kleinpflaster
BOK	Bordsteinoberkante
BUK	Bordsteinunterkante
UNB	unbefestigt
KLI	Klinker
BPL	Betonplatten
RK	Rasenkante
BB	Bitumenbelag
ubFR	unbefestigter Fahrbahnrand

Lageplan zum Bauantrag

- Neubau Sporthalle Niels-Stensen-Schule in Schwerin -

Bauherr	Erzbistum Hamburg, Am Mariendom 4 in 20099 Hamburg			
Entwurfsverfasser:				
Gemeinde:	Schwerin, Landeshauptstadt		Auftrag Nr.:	24/027-2
Gemarkung:	Schwerin		Bearbeiter:	Kowalkowski
Flur:	41, 42, 68		Plan Nr.:	1
Maßstab:	1:250		Datum:	03.12.2024
Lagesystem:	ETRS89 UTM33	Höhensystem	DHHN 92	Gebäudeklasse: 3

Flurstücknummer	Flurstücksgröße	Grundb.-blatt	Eigentümer:
Flur 41: 9	577 m²	130768-12795	Bernostiftung-Kath. Stift. für Schule u. Erzieh.in Meckl.
Flur 41: 10	486 m²	130768-12795	Bernostiftung-Kath. Stift. für Schule u. Erzieh.in Meckl.
Flur 42: 28/13	686 m²	130768-12795	Bernostiftung-Kath. Stift. für Schule u. Erzieh.in Meckl.
Flur 68: 52/3	319 m²	130768-12795	Bernostiftung-Kath. Stift. für Schule u. Erzieh.in Meckl.

Bei den Grenzen zu dem oben aufgeführten Flurstück handelt es sich um festgestellte Grenzen im Sinne von §29 (1) des GeoVermG M-V!

Stand Topographie Juli 2024, Änderungen sind möglich!

Nachrichtliche Angaben eingetragen:	Für die Richtigkeit des Projektes:	Zur Kenntnis genommen:
(Öffentlich best. Verm.-Ing.)	(Entwurfsverfasser)	(Bauherr)