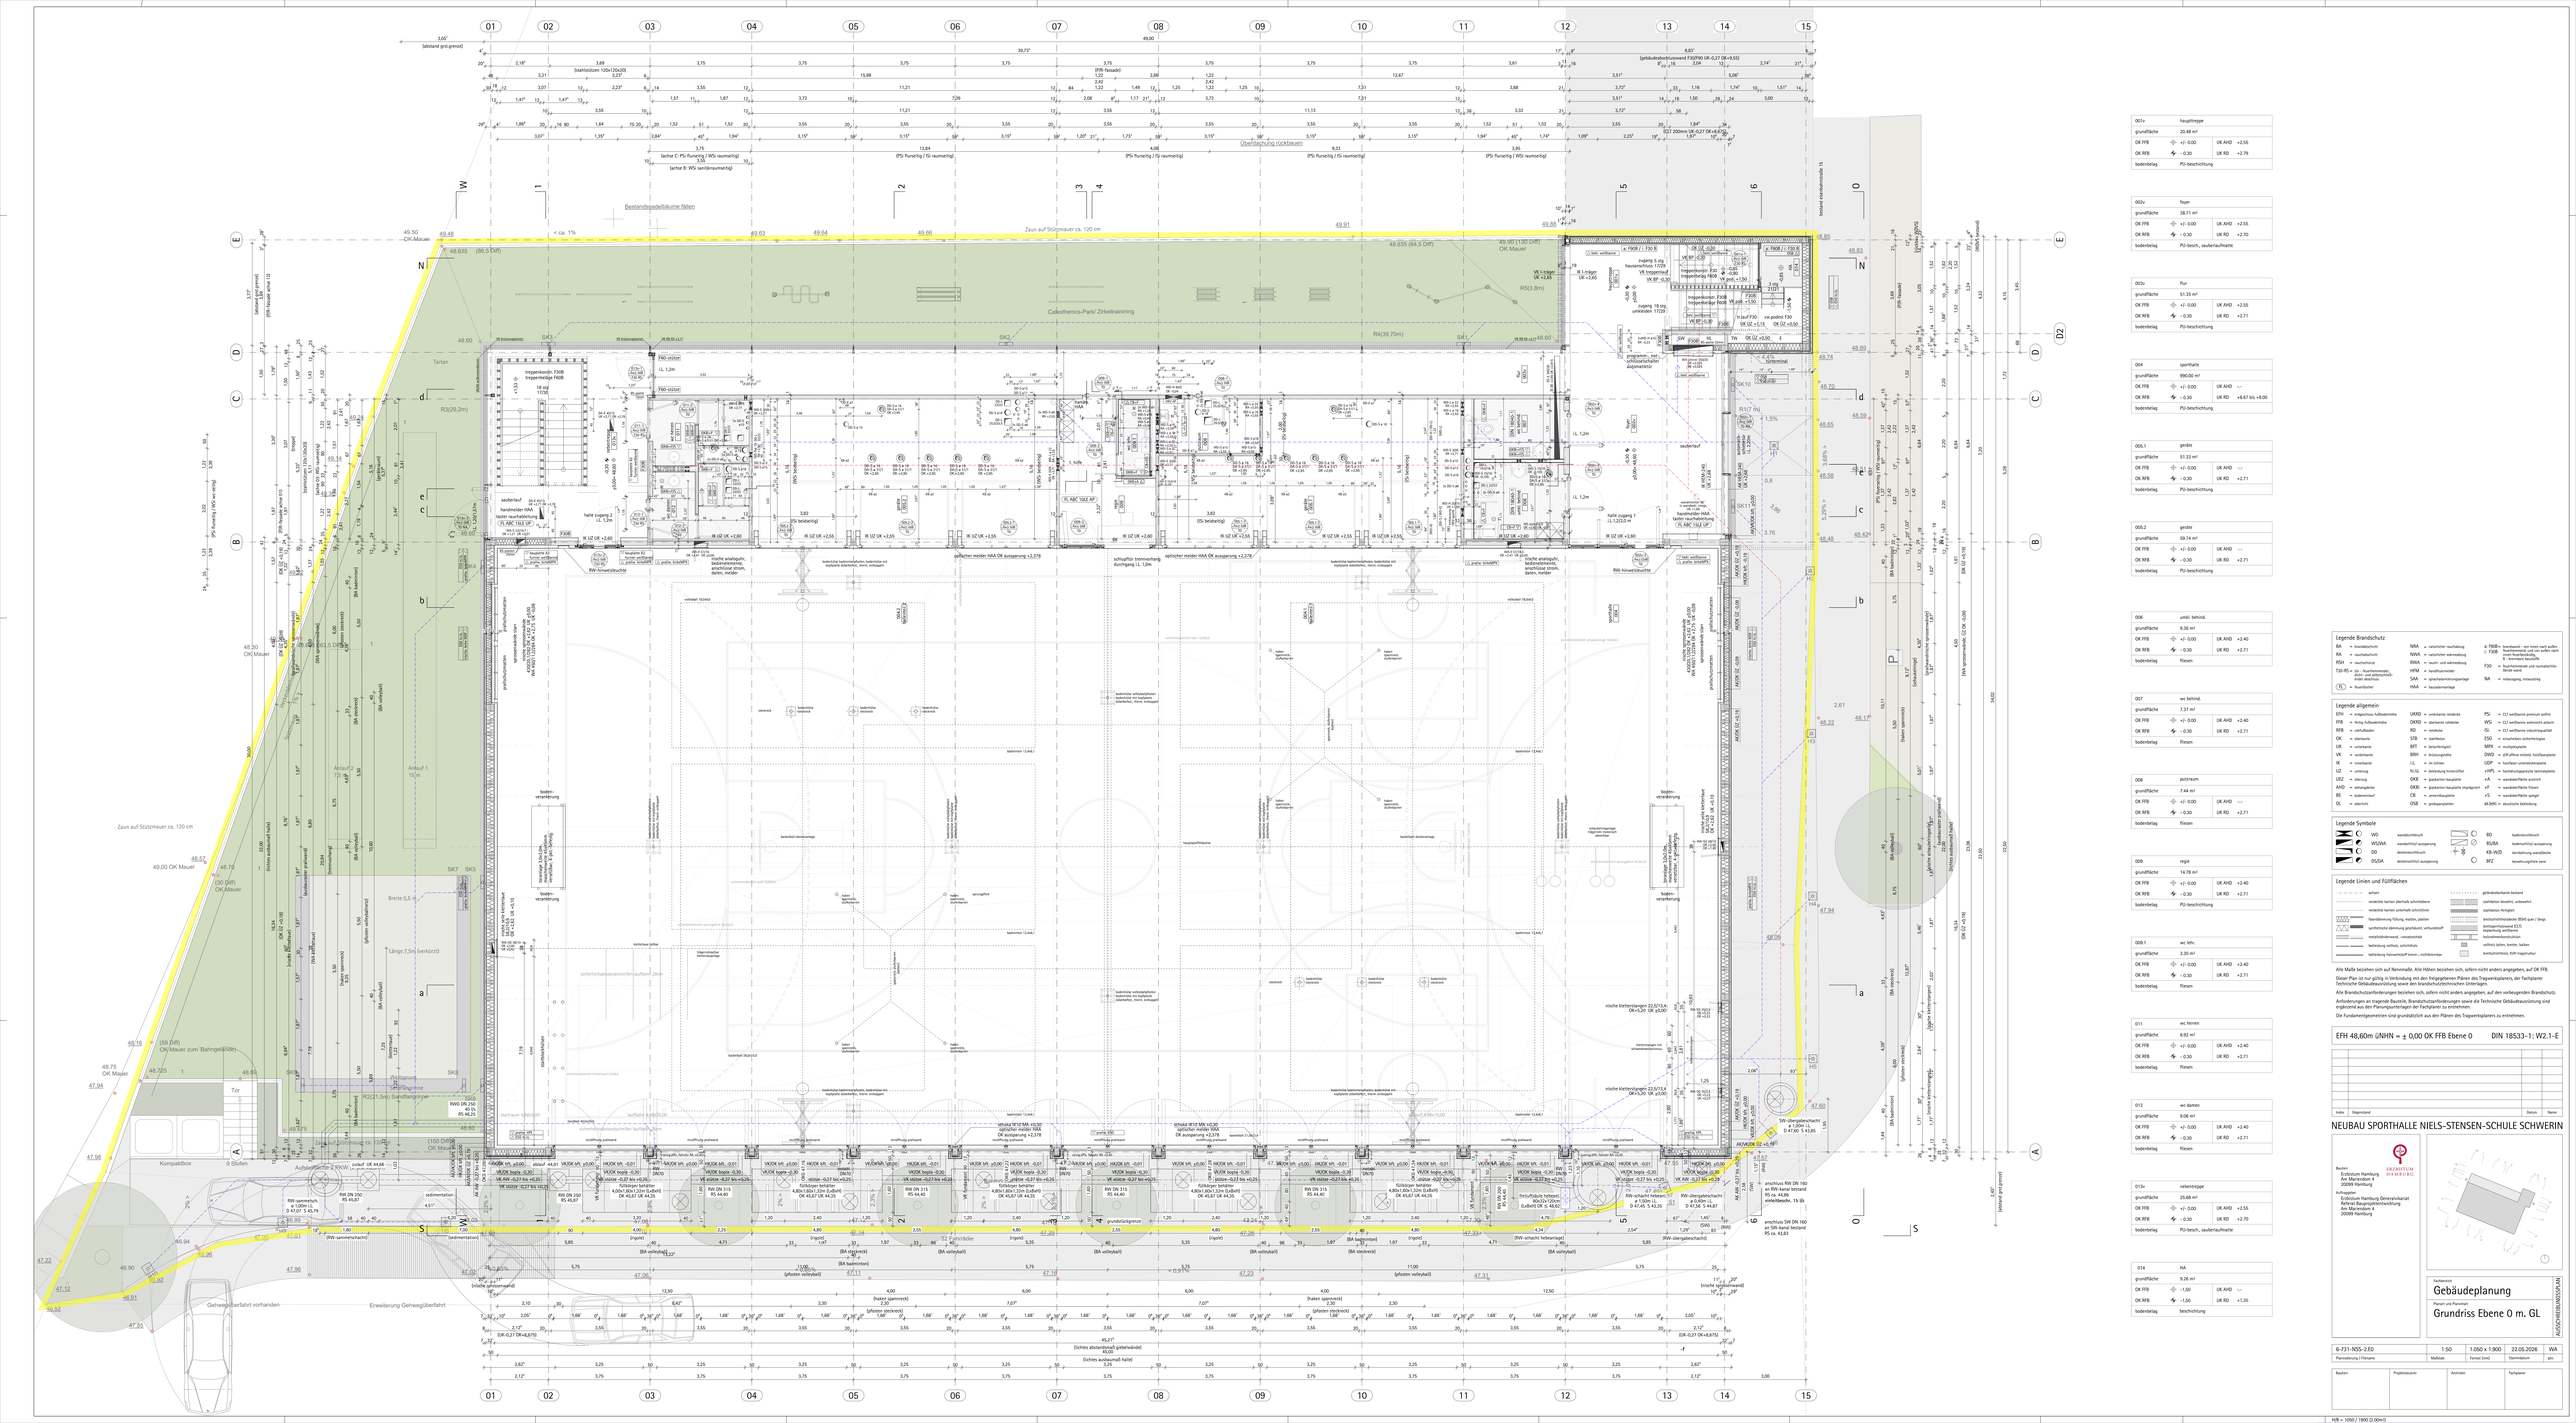
Bestandssatteldächer fällen
Calisthenics-Park/ Zirkeltraining
Tartan
Zaun auf Stützmauer ca. 120 cm
Anlauf 1
15 m
Anlauf 2
20 m
Kompaktbox
9 Stufen
Tor
Weitsprung
Sprunggrube
Längr.7,5m (verkürzt)
Breite 5,5 m
Gehweg/Gerätefahrt vorhanden
Erweiterung Gehweg/Gerätefahrt
Überdachung rückbauen
Sitzstufen
Sitzstufen
Sitzstuf