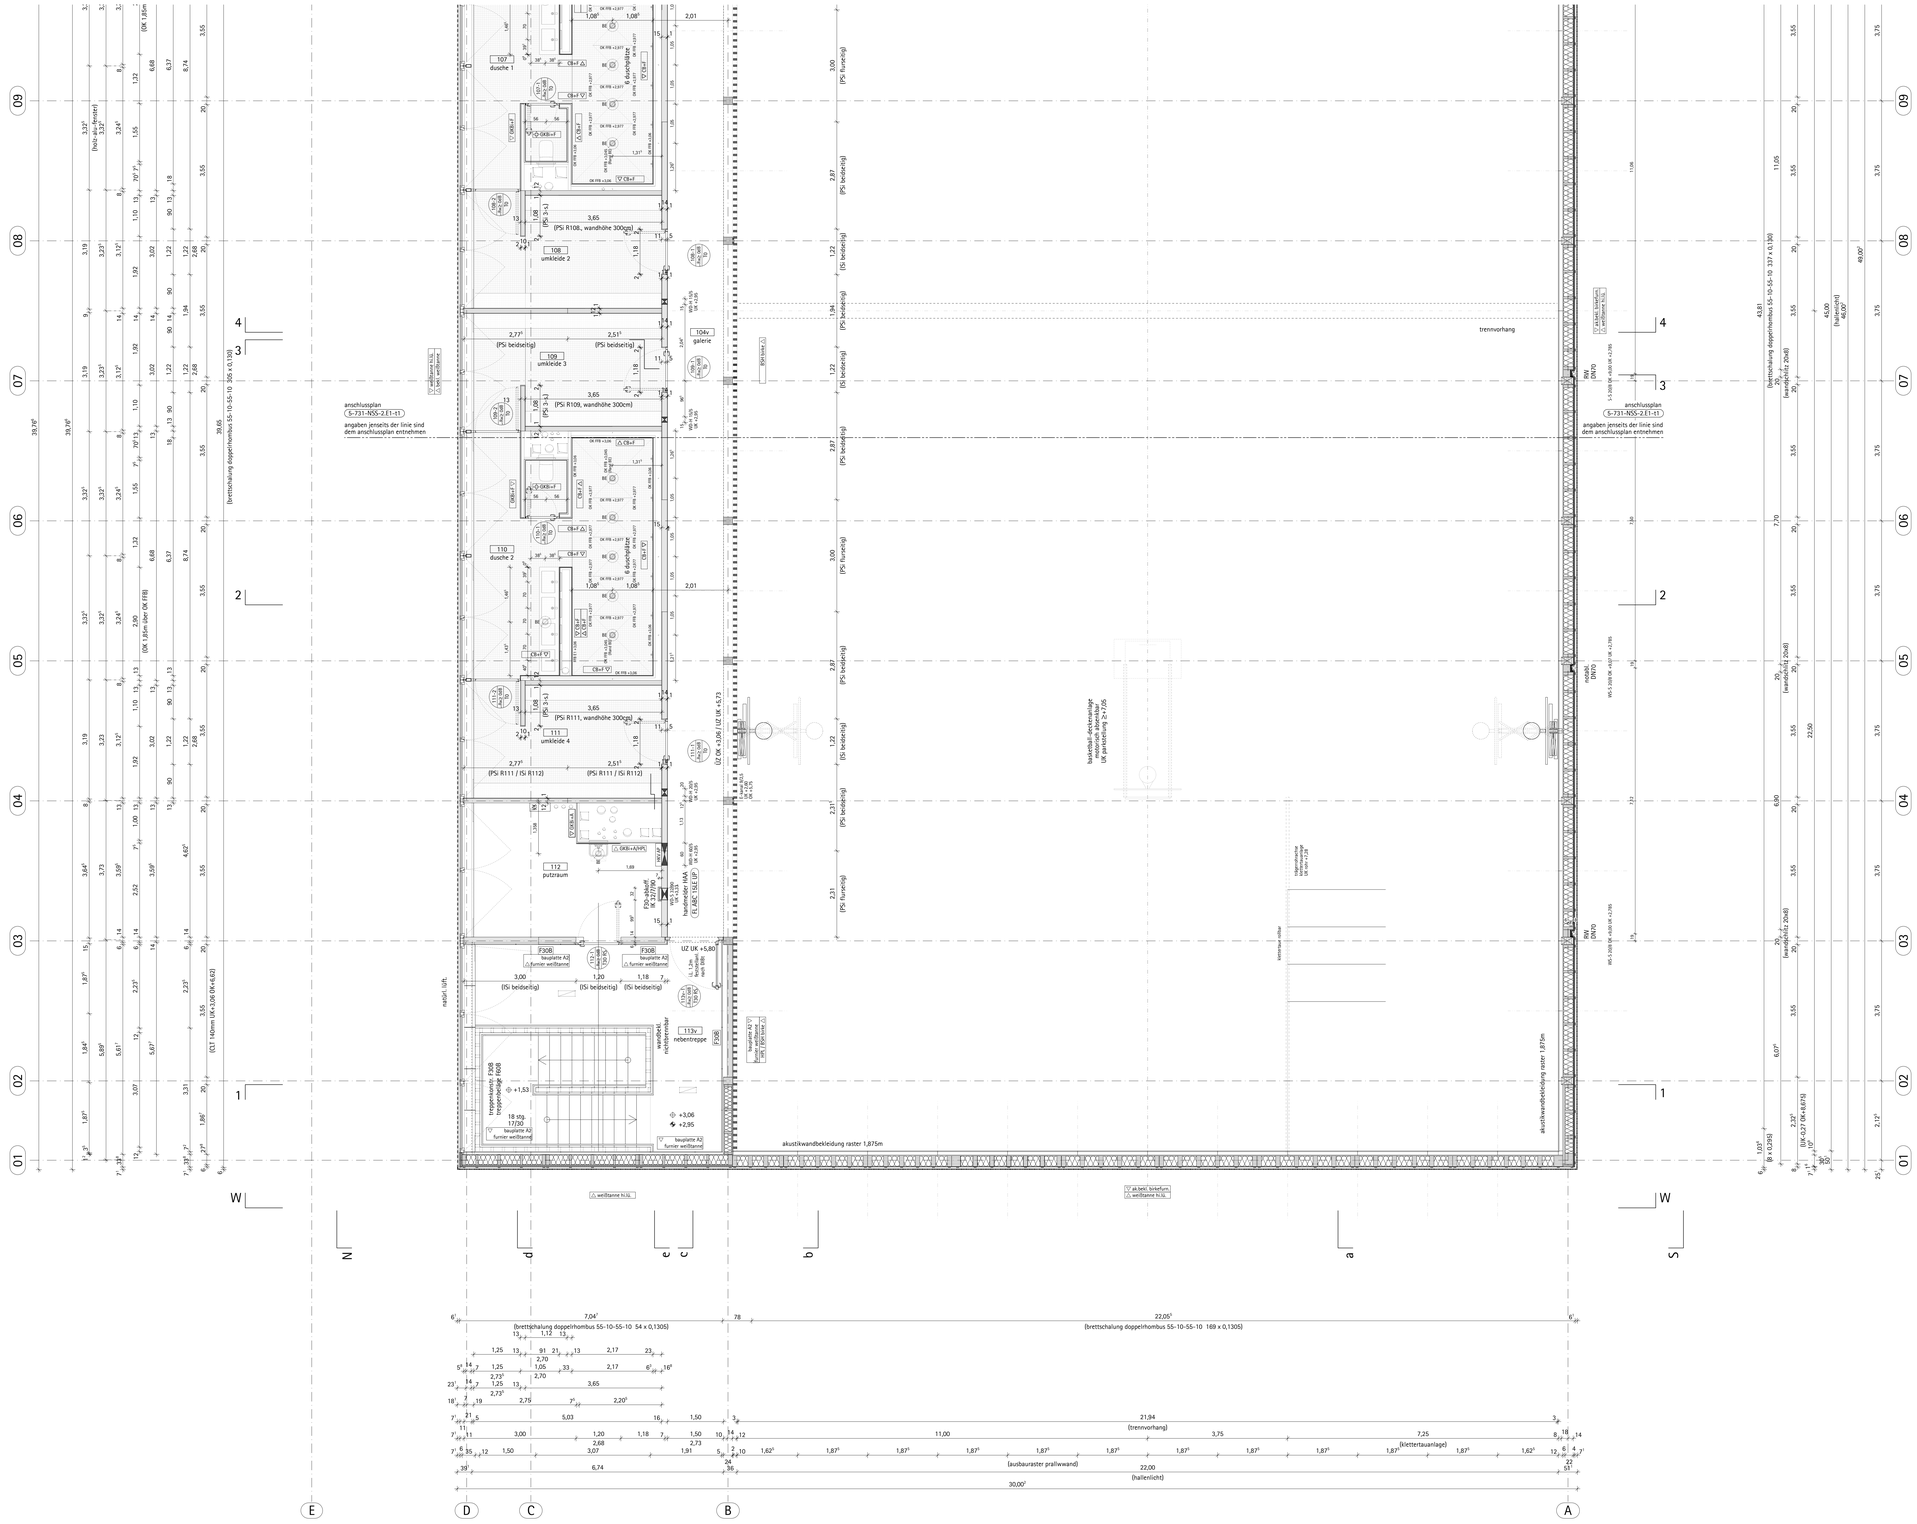
anschlussplan
S-731-NSS-2.E1-t1
angaben jenseits der linie sind dem anschlussplan entnehmen
107 dusche 1
108 umkleide 2
109 umkleide 3
110 dusche 2
111 umkleide 4
112 putzraum
113v nebentreppe
104v galerie
(PSi R108., wandhöhe 300cm)
(PSi R109, wandhöhe 300cm)
(PSi R111, wandhöhe 300cm)
(PSi R111 / ISi R112)
(PSi R111 / ISi R112)
(PSi beidseitig)
(ISi beidseitig)
