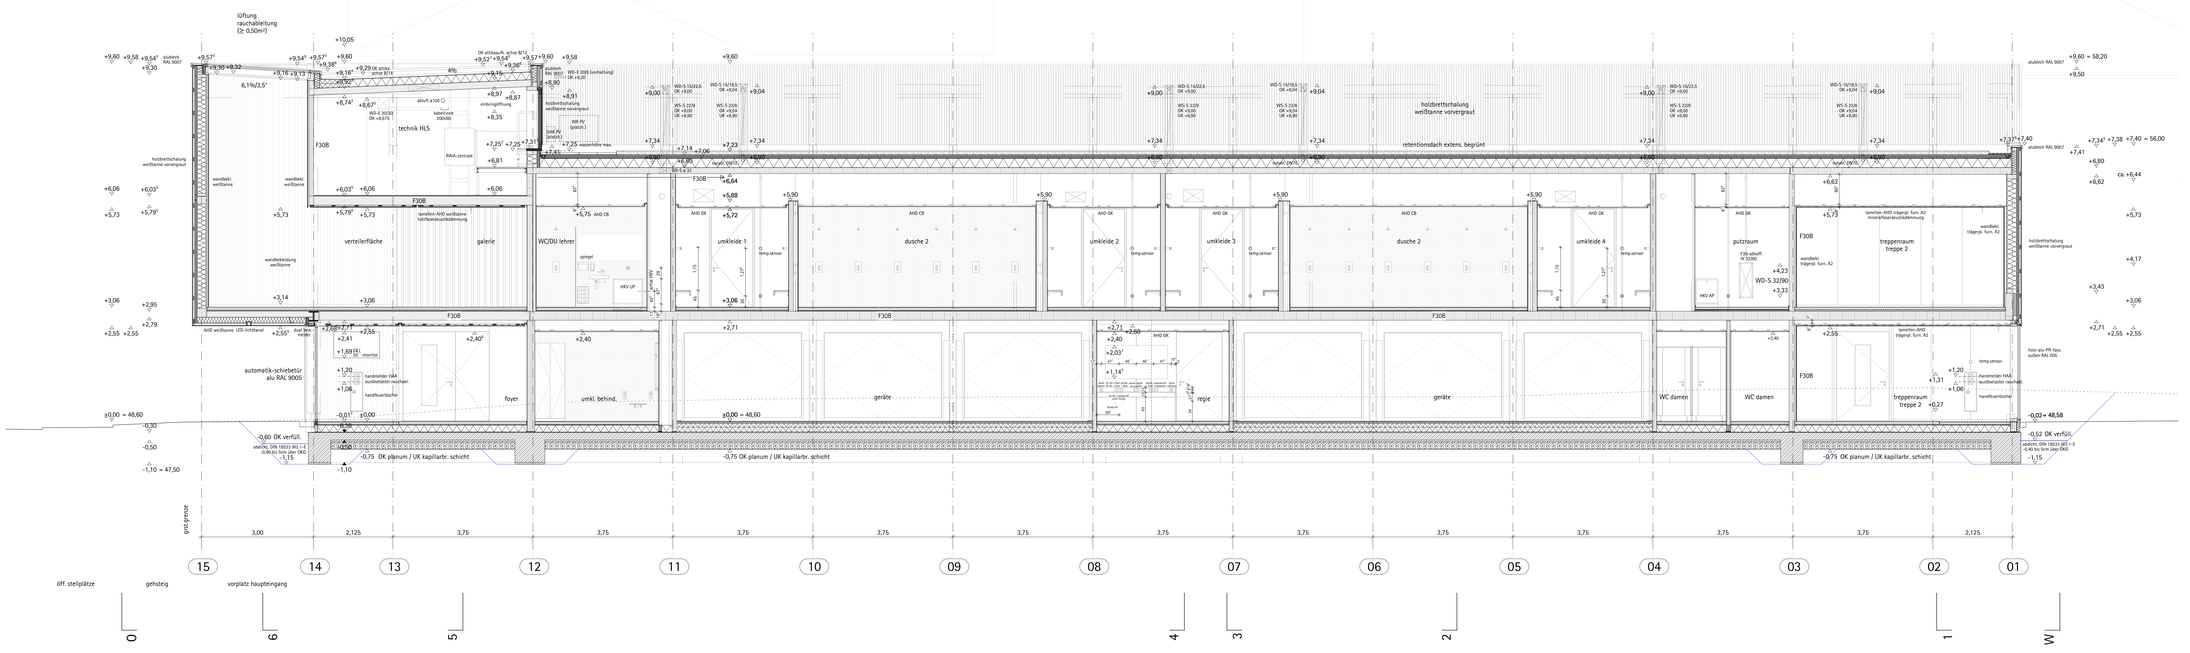
lüftung
rauchableitung
(≥ 0,50m²)
technik HLS
verteilerfläche
galerie
WC/DU lehrer
umkleide 1
umkleide 2
umkleide 3
umkleide 4
dusche 2
putzraum
treppenraum
treppe 2
WC damen
WC damen
foyer
umkl. behind.
geräte
geräte
regie
automatik-schiebetür
alu RAL 9005
holzbrettschalung
retentionsdach extens. begrünt
F30B
F90B
AHD CB
AHD GK
WD-S 32/90
WD-S 16/22,5
WS-S 21/30
WS-S 21/36
WD-S 15/18,5
WD-E 30/30
WD-E 30/8
WD-E 30/8 (verhallung)
OK attikaoK. achse B/12
OK attika achse B/14
abluft ø 100 ◯
kabeltrasse
200x60
einbringöffnung
RWA-zentrale
WD-E 30/30
OK +6,675
WD-E 30/8
OK +6,675
stahlbeton
LED-lichtband
holzbekleidung
lamellen-AHD
trägerpl. furn. A2
wandbekl.
trägerpl. furn. A2
wandbekl.
trägerpl. furn. A2
F30-absorb.
W 70/90
HKV UP
HKV AP
spiegel
temp.sensor
holz-alu-PR-fass.
außen RAL 005
stahlbeton bewehrt, unbewehrt
stahlbeton-fertigteil
bretthichtholzdecke (BSH) quer / längs
brettsperrholzwand (CLT)
beplankung weißlasiert
holzrahmenkonstruktion
vollholz latten, bretter, balken
bretthichtholz, KVH tragstruktur
gründeckerkante bestand
deckenschicht(s)-aussparung
deckendurchbruch
wandschicht(s)-aussparung
wandöffnung
