


Wandübersicht Holzwände Ebene E0

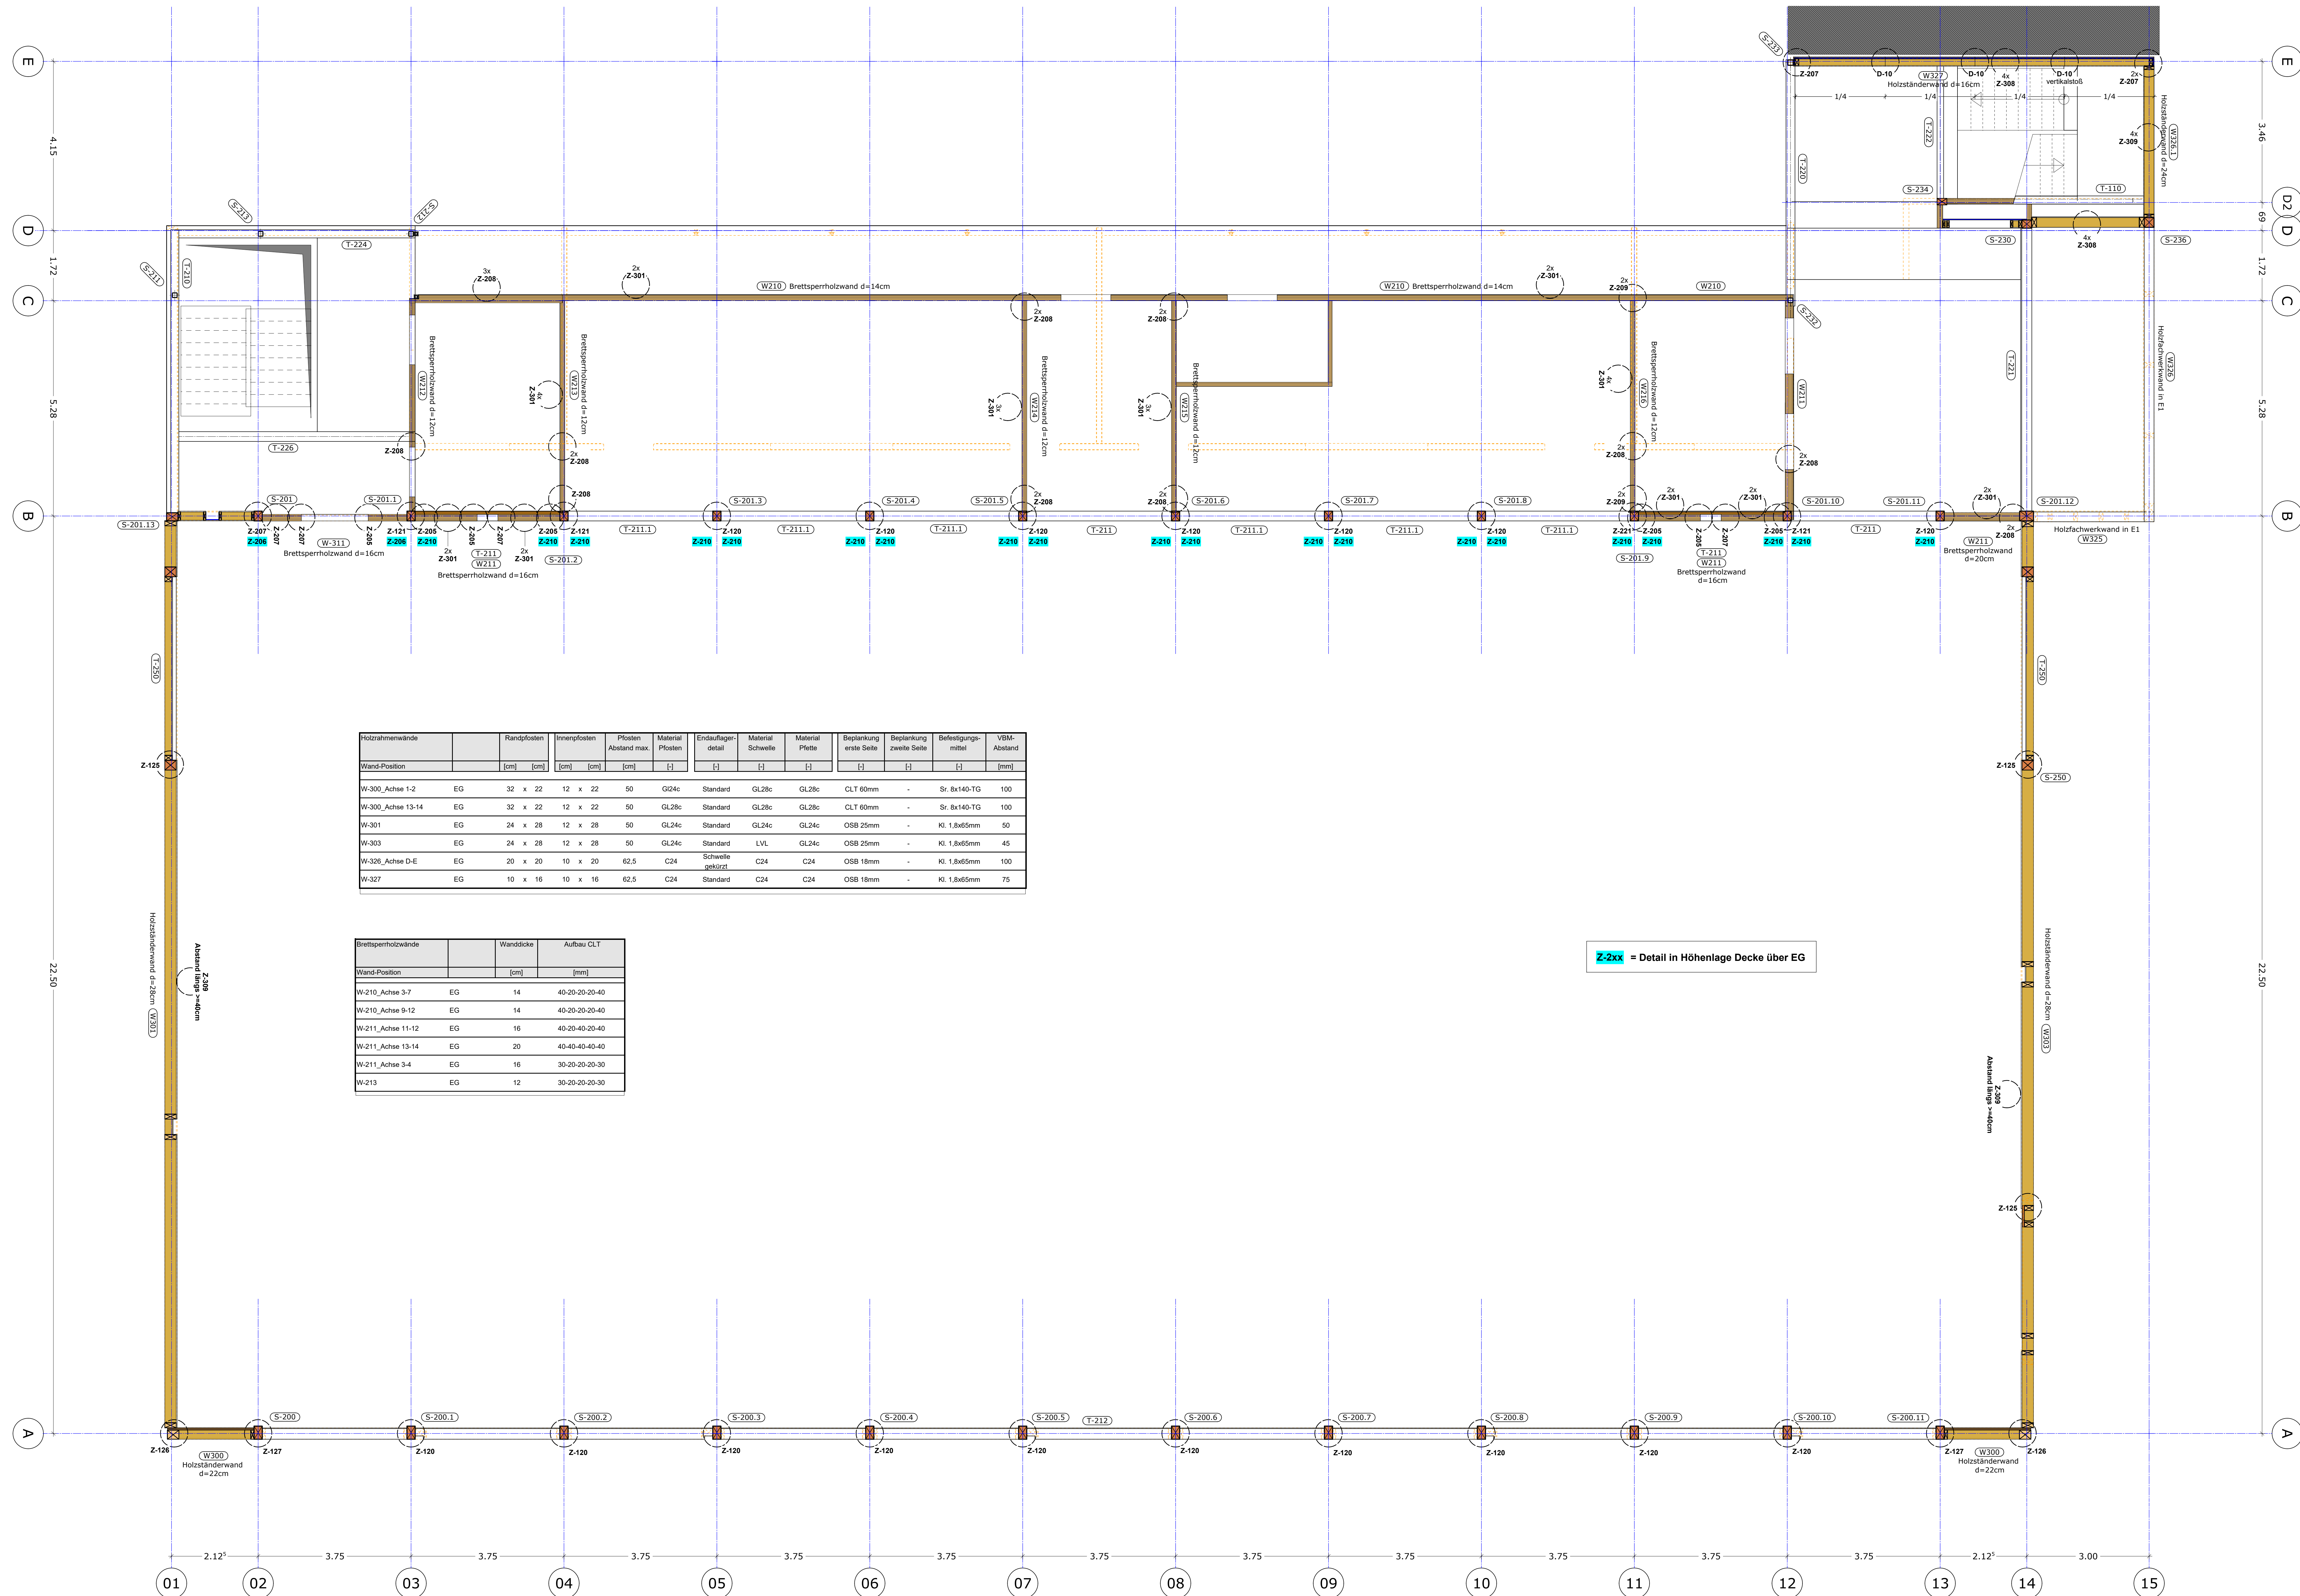

Z-2xx = Detail in Höhenlage Decke über EG

Holzrahmenwände		Randpfosten		Innenpfosten		Pfosten Abstand max.	Material Pfosten	Endauflagerdetail	Material Schwellen	Material Platte	Beklebung erste Seite	Beklebung zweite Seite	Befestigungsmittel	VBM-Abstand
Wand-Position		[cm]	[cm]	[cm]	[cm]	[cm]	[t]	[t]	[t]	[t]	[t]	[t]	[t]	[mm]
W-300, Achse 1-2	EG	32	x 22	12	x 22	50	GL24c	Standard	GL28c	GL28c	CLT 60mm	-	Str. 6x140-TG	100
W-300, Achse 13-14	EG	32	x 22	12	x 22	50	GL28c	Standard	GL28c	GL28c	CLT 60mm	-	Str. 6x140-TG	100
W-301	EG	24	x 28	12	x 28	50	GL24c	Standard	GL24c	GL24c	OSB 25mm	-	Kl. 1,8x65mm	50
W-303	EG	24	x 28	12	x 28	50	GL24c	Standard	LVL	GL24c	OSB 25mm	-	Kl. 1,8x65mm	45
W-326, Achse D-E	EG	20	x 20	10	x 20	62,5	C24	Schwellen gekürzt	C24	C24	OSB 18mm	-	Kl. 1,8x65mm	100
W-327	EG	10	x 16	10	x 16	62,5	C24	Standard	C24	C24	OSB 18mm	-	Kl. 1,8x65mm	75

Bräusperrholzwände		Wanddicke	Aufbau CLT
Wand-Position		[cm]	[mm]
W-210_Achse 3-7	EG	14	40-20-20-20-40
W-210_Achse 9-12	EG	14	40-20-20-20-40
W-211_Achse 11-12	EG	16	40-20-40-20-40
W-211_Achse 13-14	EG	20	40-40-40-40-40
W-211_Achse 3-4	EG	16	30-20-20-20-30
W-213	EG	12	30-20-20-20-30

[illegible]

EFH 48,60m üNNH = ± 0,00 OK FFB Ebn. 18533-1: W2.1-E

<div style="border: 2px solid black; padding: 5px; transform: rotate(-15deg); display: inline-block;"> AUSSCHREIBUNG </div>					
a	Erörterung			23.02.26	KW
Index	Gegenstand			Datum	Name

NEUBAU SPORTHALLE NIELS-STENSEN-SCHULE SCHWERIN

Bauherr
Erzbistum Hamburg

Auftraggeber
Erzbischof in Hamburg Generalkariat

20099 Hamburg
Gesamtbüro

[illegible]

Fachbereich

Wendübersicht Ebene 0

Index a

5-741-NSS-2.E0-wa-a-F	1:50	1189x841	29.08.2025	KW
Plasmodium (Filaria)	McKetch	Format (mm)	Stammkulturm	002

Bauherr	Projektleiter	Architekt	Fachplaner
---------	---------------	-----------	------------

--	--	--	--	--

8 = 841 / 1389 (1.17m²) Allplan 2017