


Wandübersicht Holzwände Ebene E1

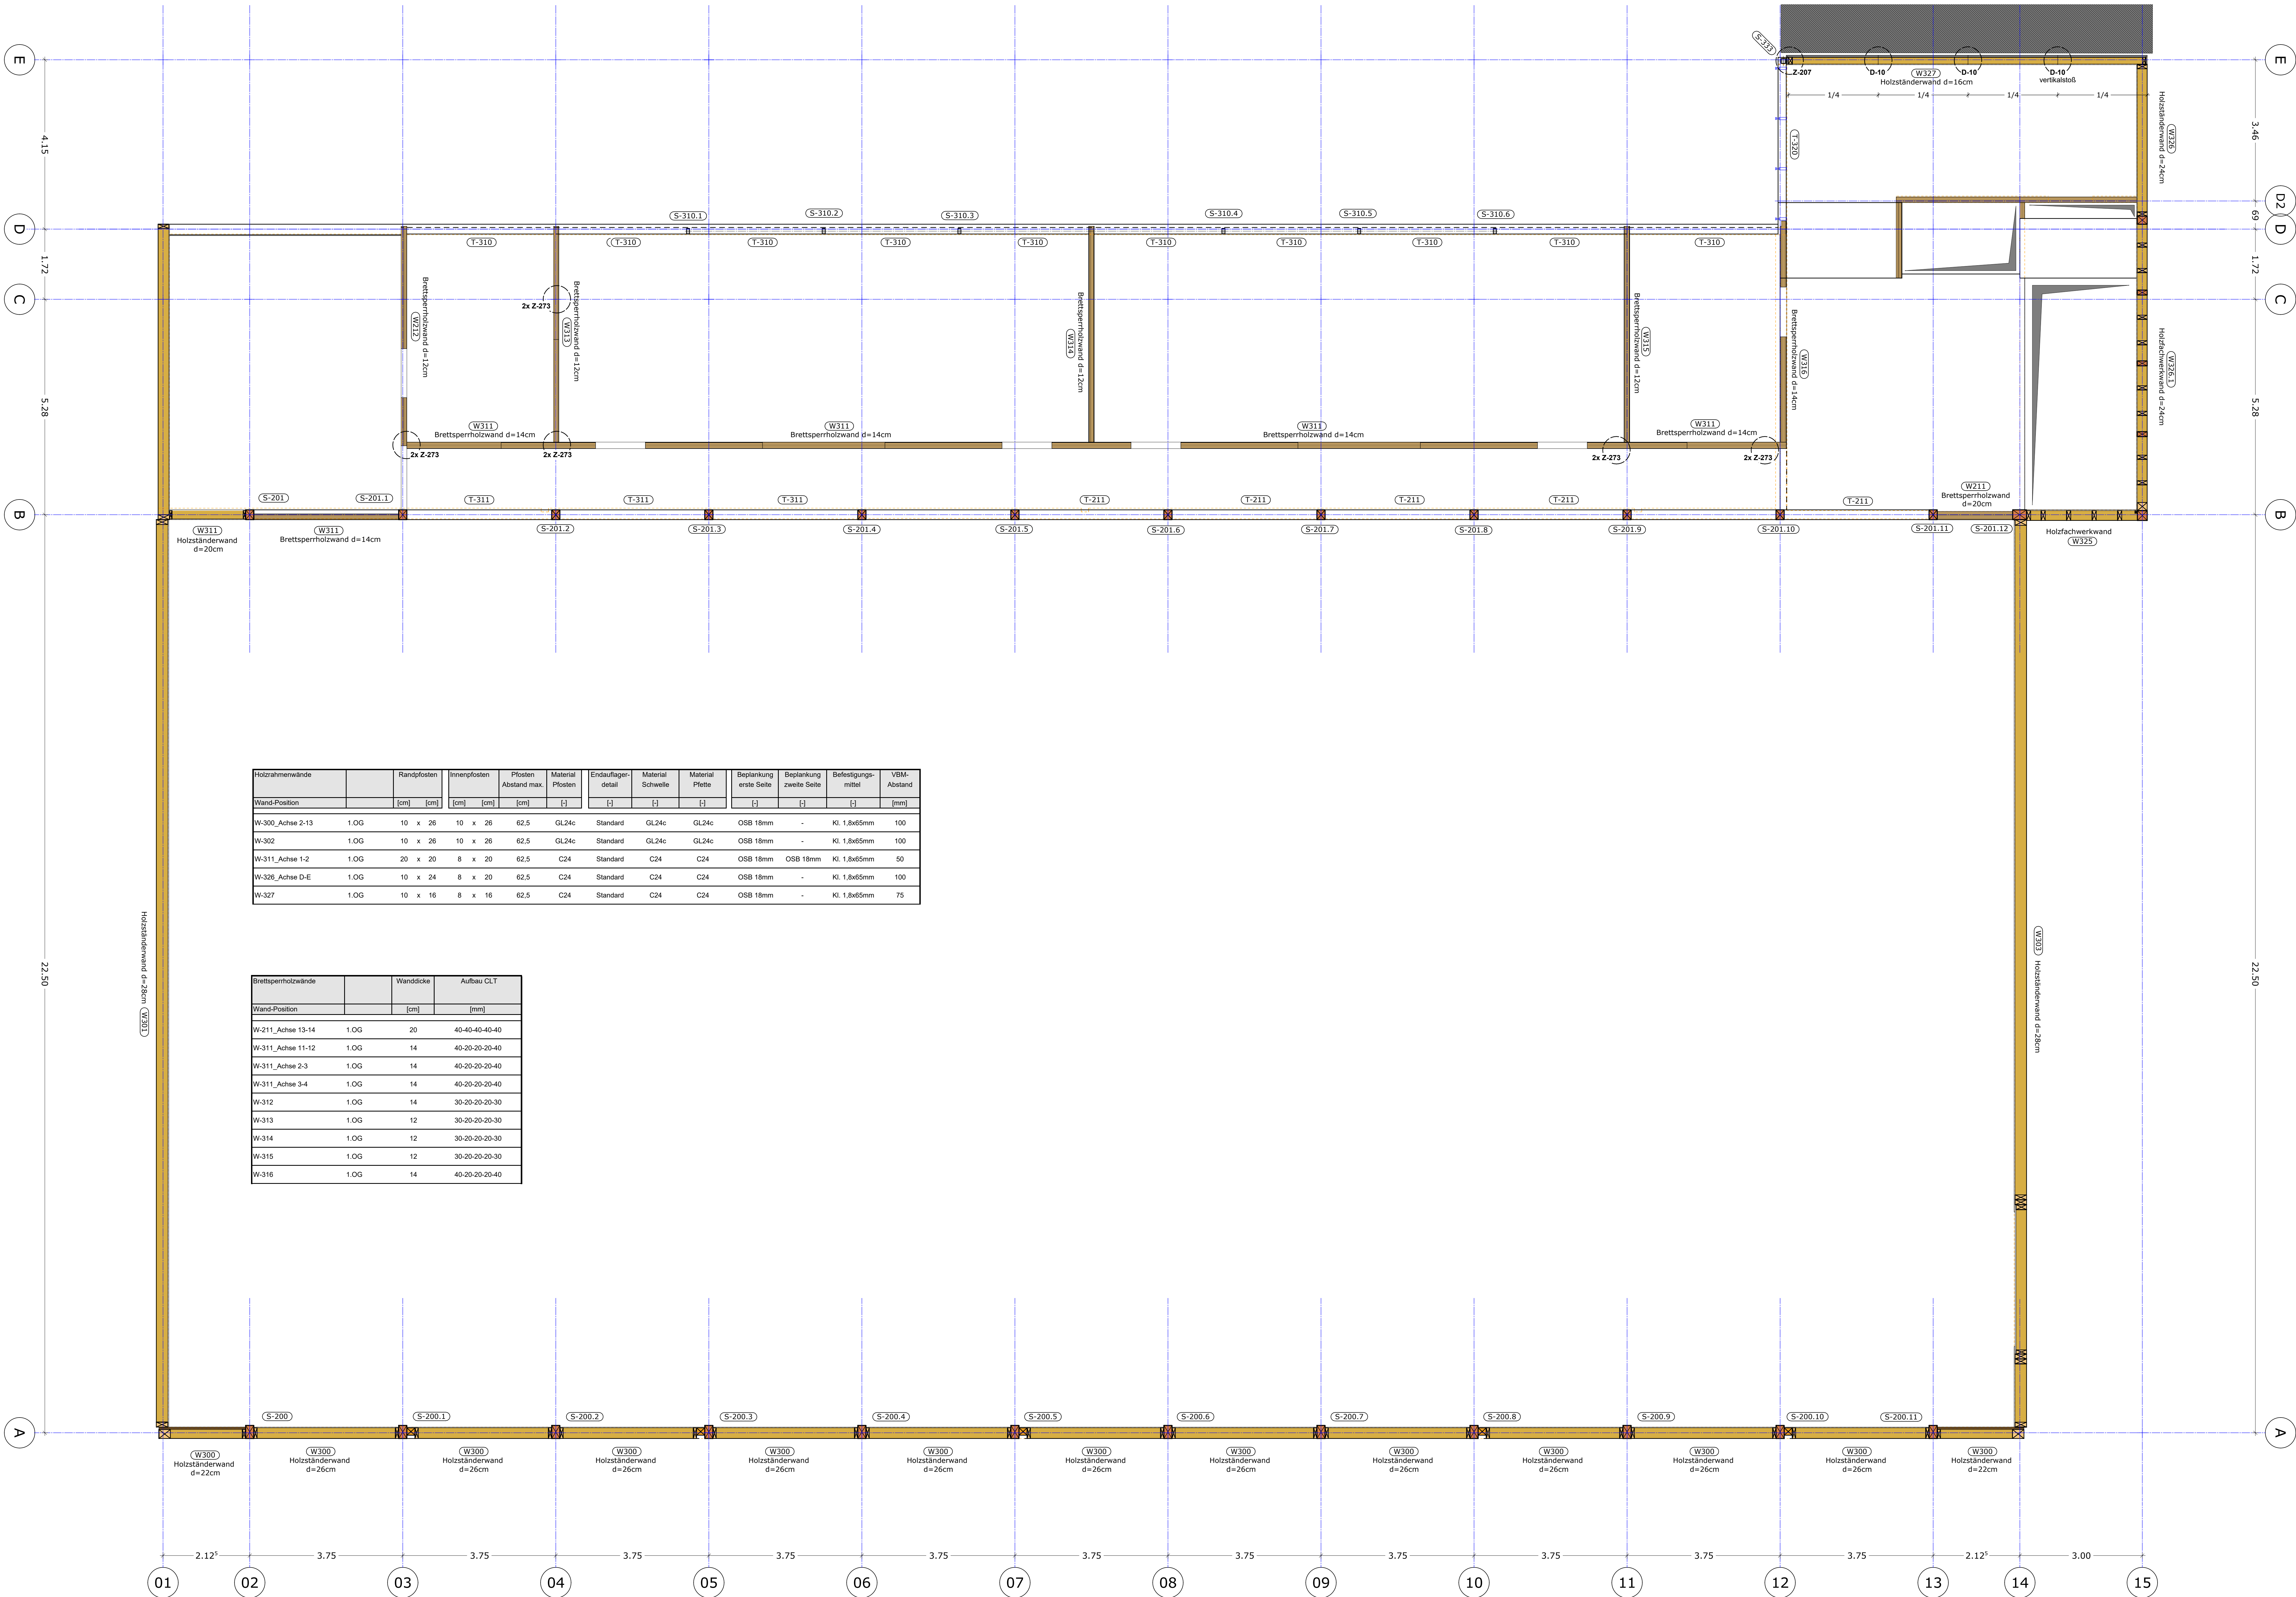

Holzrahmenwände		Randpfosten		Innenpfosten		Pfosten Abstand max.	Material Pfosten	Endauflagerdetail	Material Schwelle	Material Plette	Beplankung erste Seite	Beplankung zweite Seite	Befestigungsmittel	VBM-Abstand
		[cm]	[cm]	[cm]	[cm]									
W-300_Achse 2-13	1.OG	10	x 26	10	x 26	62,5	GL24c	Standard	GL24c	GL24c	OSB 18mm	-	Kl. 1,8x65mm	100
W-302	1.OG	10	x 26	10	x 26	62,5	GL24c	Standard	GL24c	GL24c	OSB 18mm	-	Kl. 1,8x65mm	100
W-311_Achse 1-2	1.OG	20	x 20	8	x 20	62,5	C24	Standard	C24	C24	OSB 18mm	OSB 18mm	Kl. 1,8x65mm	50
W-328_Achse D-E	1.OG	10	x 24	8	x 20	62,5	C24	Standard	C24	C24	OSB 18mm	-	Kl. 1,8x65mm	100
W-327	1.OG	10	x 16	8	x 16	62,5	C24	Standard	C24	C24	OSB 18mm	-	Kl. 1,8x65mm	75

Brettspertholzände		Wanddicke		Aufbau CLT
		[cm]	[mm]	
W-211_Achse 13-14	1.OG	20	40-40-40-40-40	
W-311_Achse 11-12	1.OG	14	40-20-20-20-40	
W-311_Achse 2-3	1.OG	14	40-20-20-20-40	
W-311_Achse 3-4	1.OG	14	40-20-20-20-40	
W-312	1.OG	14	30-20-20-20-30	
W-313	1.OG	12	30-20-20-20-30	
W-314	1.OG	12	30-20-20-20-30	
W-315	1.OG	12	30-20-20-20-30	
W-316	1.OG	14	40-20-20-20-40	

EFH 48,60m üNNH = ± 0,00 OK FFB E1

18533-1: W2.1-E

**AUSSCHREIBUNGSGRUNDLAGE**

Index	Bezeichnung	Datum	Rev.	KW
1	Korrektur	09.12.25	1	KW

NEUBAU SPORTHALLE NIELS-STENSEN-SCHULE SCHWERIN

Beauftragter: Erzbischof Hamburg, Am Markendamm 4, 20095 Hamburg

Auftraggeber: Erzbischof Hamburg, Generalvikariat, Ratsstr. 1, 20095 Hamburg

Genehmigung: ...

Gedächtnisprotokoll: ...

Tragwerksplanung: ...

Technische Gebäudeausstattung: ...

Freianlagenplanung: ...

**Tragwerksplanung**

Plan und Planstell

**Wandübersicht Ebene 1**

Index a

5-741-NSS-2.E1-wa-a-F

1:50

1389x841

29.08.2025

KW

Planzeichnung / Planstelle

Multitab

Format (mm)

Stammdatum

gezeichnet

Beauftragter: Erzbischof Hamburg, Am Markendamm 4, 20095 Hamburg

Projektname: ...

Architekt: ...

Fachplaner: ...