


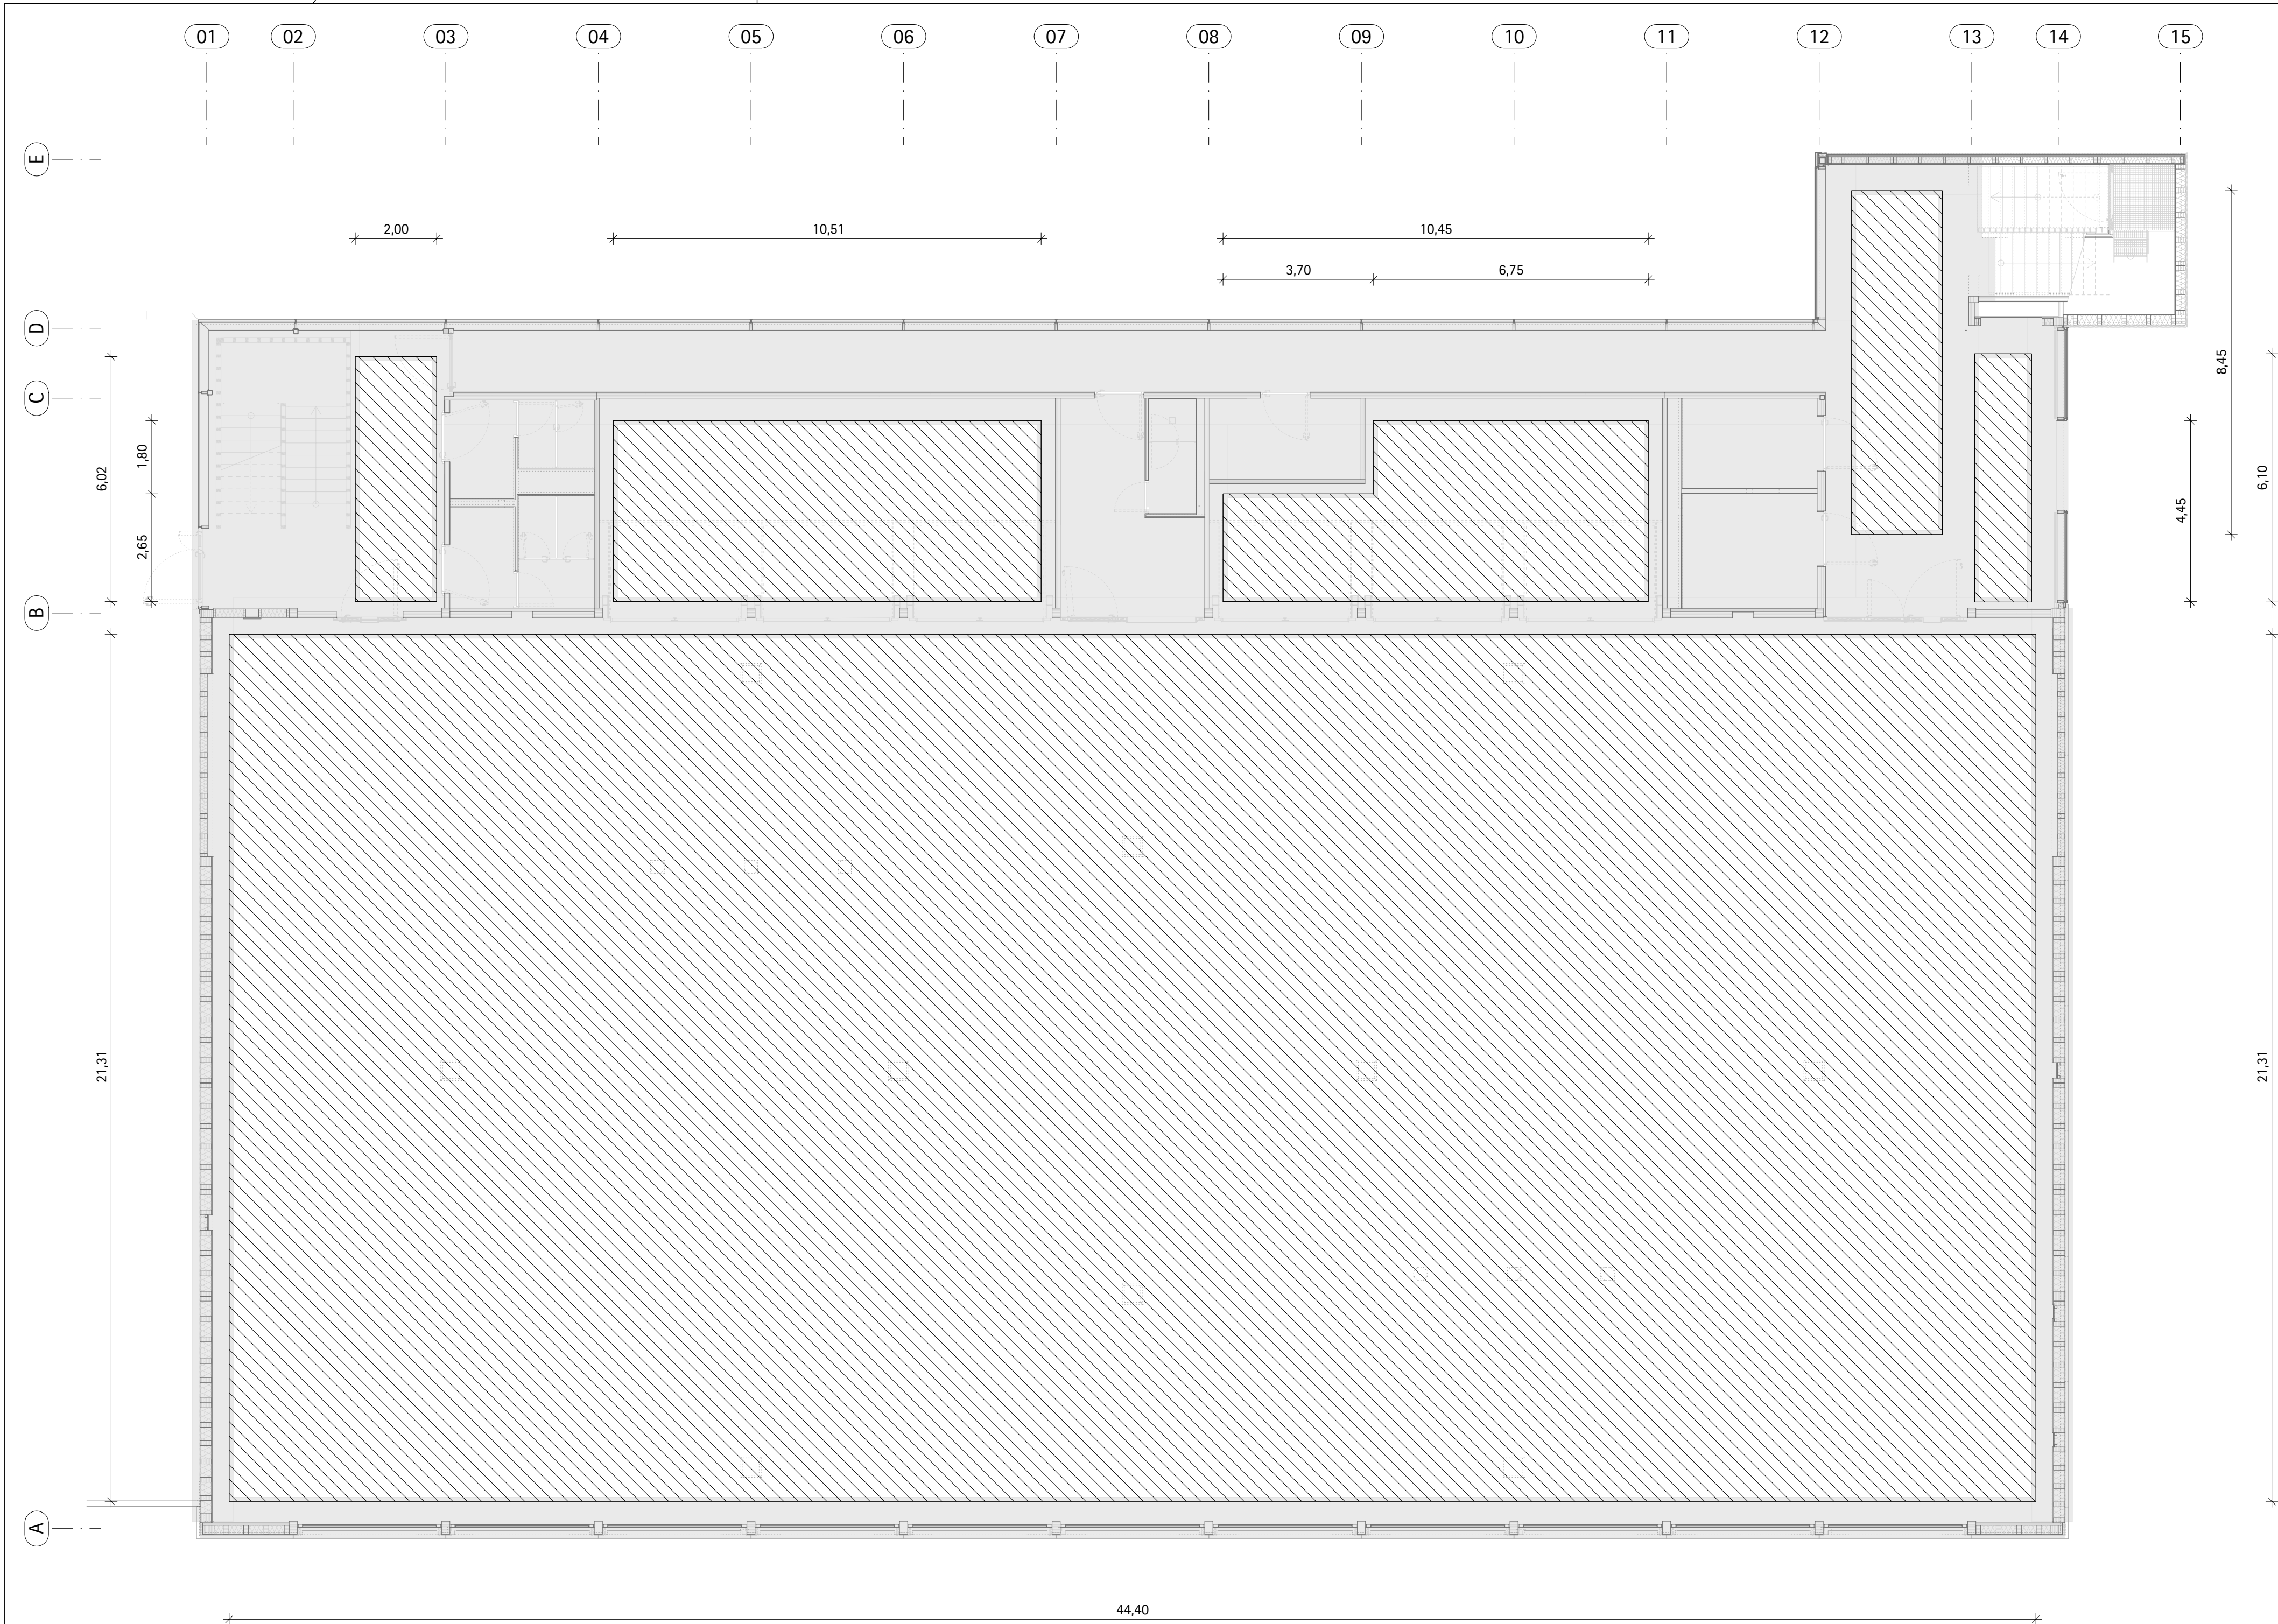

- Bituminöse Abdichtung Bodenplatte und Überzüge VE 043
- /// Bituminöse Abdichtung Bodenplatte VE 070

Abdichtungsmaterial kompatibel zur Vorleistung Abdichtung.

Anschlussüberdeckung längs und quer an bestehende Abdichtungsbahn gem. Produktzulassung und Verarbeitungsrichtlinien Hersteller Bauwerksabdichtung, jedoch mind. 10cm.

Maßangaben Flächen Planmaße. Tatsächliche Abmessungen Flächen entsprechend Vorleistung Abdichtung Bodenplatte.

EFH 48,60m üNNH = ± 0,00 OK FFB Ebene 0 DIN 18533-1: W2.1-E

Index	Gegenstand	Datum	Name

NEUBAU SPORTHALLE NIELS-STENSEN-SCHULE SCHWERIN

Bauherr
Erzbistum Hamburg
Am Mariendom 4
20099 Hamburg

Auftraggeber
Erzbistum Hamburg Generalvikariat
Referat Bauprojektentwicklung
Am Mariendom 4
20099 Hamburg

Fachbereich

Gebäudeplanung

Planart und Planinhalt

Abdichtung BoPla VE 070

Index 0

AUSFÜHRUNGSPLANUNG

6-731-NSS-6.070.E0-0-f	1:100	1189 x 841	01.09.2026	WA
Plancodierung / Filename	Maßstab	Format (mm)	Stammdatum	gez.

Bauherr	Projektsteuerer	Architekt	Fachplaner
---------	-----------------	-----------	------------

H/B = 420 / 804