


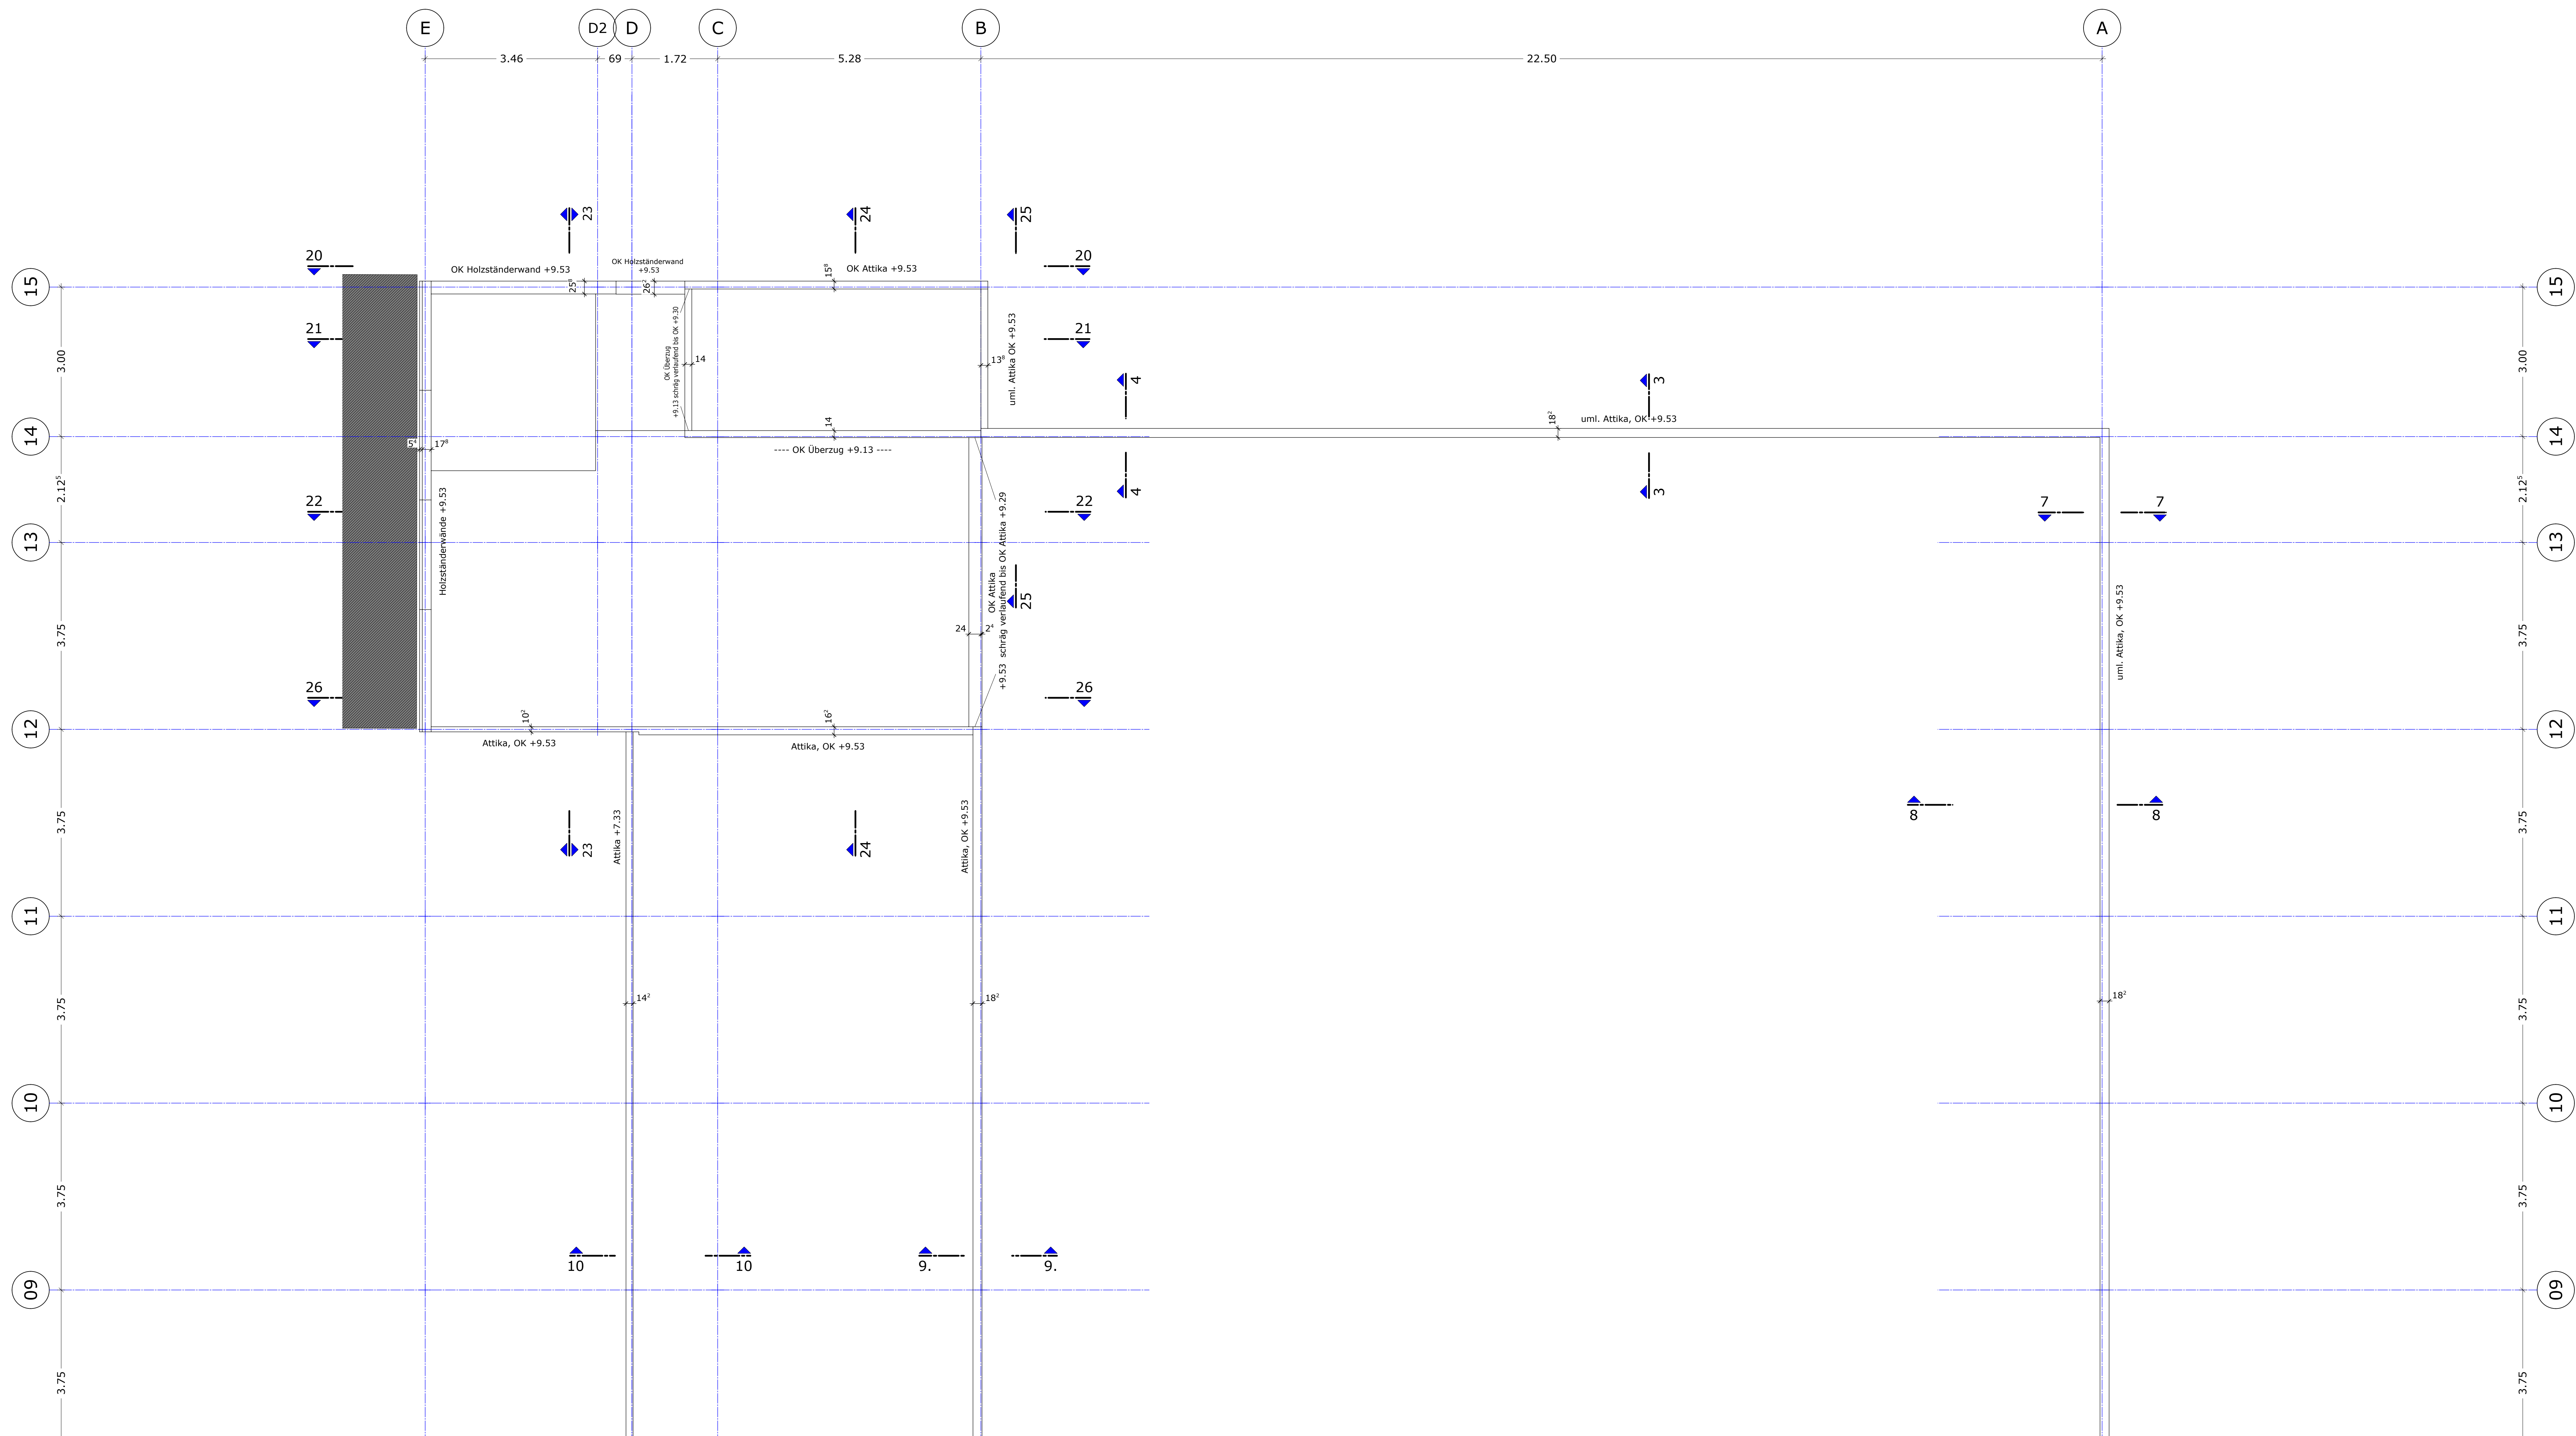

ANSCHLUSS TEIL 2

Scheibenausbildung Decke - Wand

- Scheibenausbildung entspr. DIN EN 1995-1-1 + NA, 9.2.3 + 10.8
- Die Platten sind mittig über den Deckenbalken zu stoßen.
- Es sind keine freien Plattenränder erlaubt.
- Wandscheiben: Die Beplankung darf höchstens einmal horizontal gestoßen werden.
Plattenstöße dieser Stöße sind schubfest miteinander zu verbinden.

Beachte

Alle Masse sind am Baverantwortlich zu prüfen. Unstimmigkeiten sind umgehend mit dem Planer/Hersteller bzw. dem Architekten zu klären.

Für die Ausführung der Wärmedämmung, Feuchtigkeitsisolierung und Fugenabdichtung sind die Architektenpläne bzw. die Angaben der Bauleitung maßgebend.


Plan gilt nur in Verbindung mit zugehörigen Architekten- und Fachingenieurplänen, insbesondere hinsichtlich Leerrohren, Einbauten, Schlitzen, Aussparungen, Grundteilungen, Blitzschutz, Brandschutz und Sichtbotengaben.

Alle tragenden Stahlbauteile (Träger, Stützen, etc.) die nicht weiter beschrieben sind, sind in Brandschutzqualität R30 auszuführen.

Angaben zum Holzbau:

- [illegible]

Legende

 - | | | | |
|---|---|---|---|
|  | Magerbeton |  | ausstufende Wandschleib
keine Durchbrüche ohne Rücksprache |
|  | Stahlbeton |  | schwere Bauteile im
darüber. Geschoss |
|  | Mauerwerk HKZ FLSK 12 / DM,
RDK 1,2, f _{yk} < 5,0 N/mm ² |  | OSB = OSB-Platte |
|  | Holzkonstruktion |  | Schweißnähte a = 3mm
falls nicht anders vermerkt. |
|  | Stahl S 235 JR G2 soweit anders
vermerkt; Werkstoffangaben DIN EN 10024-2 | | |
|  | Schweißnähten nach DIN 18800, Teil 7
DIN 18810 Teil 10 beachten | | |
| | | | nicht tragende Wände Holzbois
(g < 3,0kN/m = 300kg/m)
sind dem Architektplan
zu entnehmen. |

EFH 48,60m üNHN = ± 0,00 OK FFB Ebene 0 DIN 18533-1: W2.1-E

8	Ergänzung Brandschutzanforderung der tragenden Stahlteile	24.09.26	KW
0	Planungszustand frei	20.08.26	KW
Index	Gegenstand	Datum	Name

NEUBAU SPORTHALLE NIELS-STENSEN-SCHULE SCHWERIN

Buchner
Erzbischof Hamburg
Am Mariendamm 4
20099 Hamburg

Auftraggeber
Erzbischof Hamburg Generalvikariat
Religiöse Bauprogrammverwirklichung
Am Mariendamm 4
20099 Hamburg

Generalsplanung

Gebäudeplanung

Trapezplanplanung

Technische Gebäudeausstattung

Freizeitgestaltung

Fachbereich:
Trauerwerksplanung

Projekt und Phase:
Dachstuhlfach, Teil I/2

Index a

AUSFÜHRUNGSPLANUNG