


 

001v	haupttreppe	
grundfläche	20,48 m²	
OK FFB	 +/- 0,00	UK AHD +2,55
OK RFB	 - 0,30	UK RD +2,29
bodenbelag	PU-beschichtung	

002x	fayer	
grunflische	38,71 m²	
OK FFB	±/- 0.00	UK AHD +2.55
OK RFB	±/- 0.30	UK RD +2.70
bodenbelag	FU-besch., sauberlaufmatte	

002v	flur		
grasfläche	51,35 m²		
OK FFB		+/- 0,00	UK AHD +2,55
OK RFB		- 0,30	UK RD +2,71
bodenbelag	FU-beschichtung		

004	sporthalle	
grundfläche	950,00 m²	
OK FFB	 +/- 0,00	UK AHD ~-
OK RFB	 - 0,30	UK RD +3,67 bis +2,00
bodenbelag	FU-beschichtung	

006.1	gerichte	
grundfläche	51,33 m²	
OK FFB	 +/- 0.00	UK AHD +/-
OK RFB	 - 0.30	UK RD +2.71
bodenbelag	FU-beschichtung	

005.2	geräte	
grundfläche	50,74 m ²	
OK FF8	 +/- 0,00	UK AHD ~-
OK RF8	 - 0,30	UK RD +2,71
bodenbelag	FU-beschichtung	

006	ankl. behind.		
grundfläche	2,38 m²		
OK FFB		+/- 0.00	UK AHD +2.40
OK RFB		- 0.30	UK RD +2.71
badenbelag	fliesen		

007	we behind.	
grundfläche	7.37 m²	
OK FFB	 +/- 0.00	UK AHD +2.40
OK RFB	 - 0.30	UK RD +2.71
bodenbelag	fliesen	

008	putzputz	
grundfläche	7,44 m²	
OK FFB	 +/- 0,00	UK AHD ~-
OK RFB	 - 0,30	UK RD +2,71
bodenbelag	fliesen	

009	regie	
grundfläche	14,78 m ²	
CK FFB	 +/- 0,00	UK AHD +2,40
CK RFB	 - 0,30	UK RD +2,71
bodenbelag	FU-beschichtung	

009.1	we. lehr.		
grundfläche	3,30 m²		
OK FFB		+/- 0.00	UK AHD +2,40
OK RFB		- 0.30	UK RD +2,71
bodenbelag	fliesen		

011	wc fliesen		
grundfläche	6,92 m ²		
OK FFB		+/- 0,00	UK AHD +2,40
OK RFB		- 0,30	UK RD +2,71
bodenbelag	fliesen		

012	we assen	
grunffische	9,05 m²	
OK FFB	 +/- 0,00	UK AHD +2,40
OK RFB	- 0,30	UK RD +2,71
bodenbelag	fliesen	

grasfläche		25,68 m²	
OK FFB		+/- 0,00	UK AHD +2,55
OK RFB		- 0,30	UK RD +2,70
bodenbelag		PU-besch., sauberisafmatte	

grundfläche	9,28 m²	
OK FFB	 -1,50	UK AHD -,-
OK RFB	 -1,50	UK RD +1,35
bodenbelag	beschichtung	

Legende Brandschutz			
RA	= brandschützt	NRA	= natürlicher Rauchabzug
RAI	= rauchschützt	NWA	= natürlicher Wärmeabzug
FSH	= rauchschützt	RWA	= nach- und wärmeabzug
FSH-RS	= rai - feuerschneidend, drückt- und selbstschließender abschluß	HFM	= handfeuerschneidend
FL	= feuerschützt	SAA	= spracherlöschungsanlage
		HAA	= haarsprinkleranlage
		F300	= brandschütz - von innen nach außen, rauchschneidend, und von außen nach innen rauchschneidend, 30 min. brandschutz
		F30	= rauchschneidend und rauchablenkende wand
		NA	= notabzug, notabschluß

[illegible]

Legende Symbole					
	WD	wanddurchbruch		BD	böden durchbruch
	WS/WA	wandschüttel-/ausplanung		BS/BA	böden schüttel-/ausplanung
	DO	decken durchbruch		KE-W/D	kerle/wand/wand/decken
	DS/DA	deckerschüttel-/ausplanung		BFZ	beheizungsfläche zone

Legende Linien und Füllfächern	
	gelenkähnlicher bestand
	stahlbeton fertigt, unbewehrt
	stahlbeton bewehrt
	betonhochdruck (B20) ggf. 2-lagig
	beton zugwiderstand
	holzwabenkassette
	schwefel, latex, bspw. kaltes
	betonhochdruck, ggf. tragstruktur
	adhaes
	verdichtete laute, oberhalb schichtbeton
	verdichtete laute, unterhalb schichtbeton
	faserarmierte füllung, matzen, platten
	versteht sich dämmung geputzt, verputztstoff
	metallbetondecke, verputztbeton
	betondecke vollholz, schichtholz
	betondecke vollholz, nicht betondecke

Alle Maße beziehen sich auf wärmeseitige. Alle Höhen beziehen sich, sofern nicht anders angegeben, auf OK FFB.


Dieser Plan ist nur gültig in Verbindung mit den freigegebenen Plänen des Tragwerksplaners, der Fachplaner
echnische Gebäudeausrüstung sowie den brandschutztechnischen Unterlagen.

Alle Brandschutzanforderungen beziehen sich, sofern nicht anders angegeben, auf den vorbeugenden Brandschutz.

Anforderungen an tragende Bauteile, Brandschutzanforderungen sowie die technische Gebäudeausrüstung sind
begleitend aus den Planungsunterlagen der Fachplaner zu entnehmen.

Die Fundamentgeometrien sind grundsätzlich aus den Plänen des Tragwerksplaners zu entnehmen.

EFH 48,60m üNNH = ± 0,00 OK FFB Ebene 0 DIN 18533-1: W2.

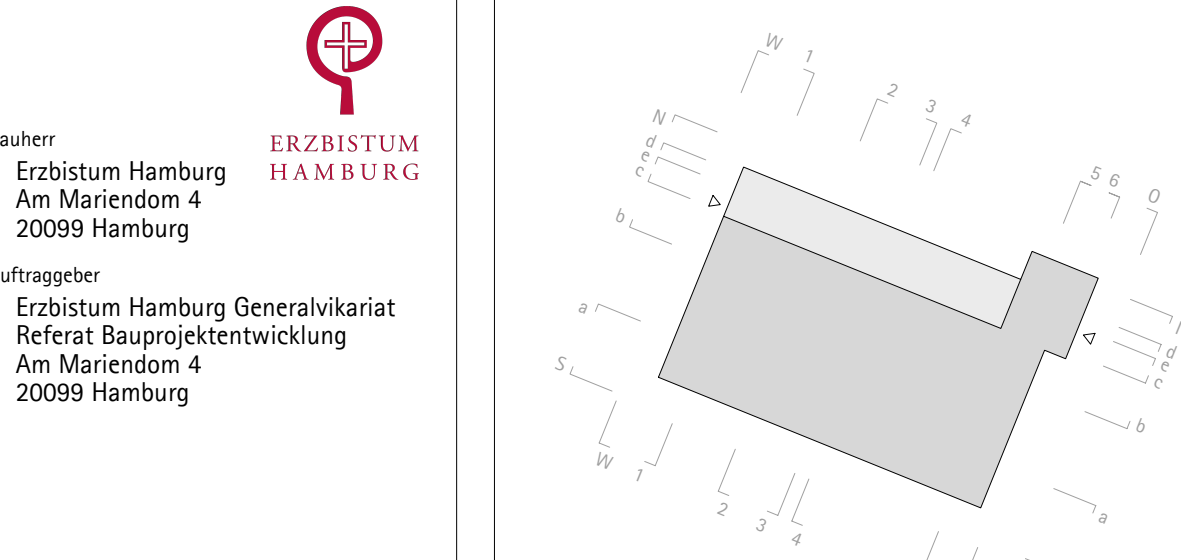EUBAU SPORTHALLE NIELS-STENSEN-SCHULE SCHWE

Fachbereich
Gebäudeplanung
Parcels und Planiertechnik
Grundriss Ebene 0 m. GL

5-731-NSS-2.E0-a-f	1:50	1.050 x 1.900	01.09.2026	
--------------------	------	---------------	------------	--

Bauherr	Projektsponsor	Architekt	Fachplaner
---------	----------------	-----------	------------