


Wandübersicht Holzwände Ebene E1

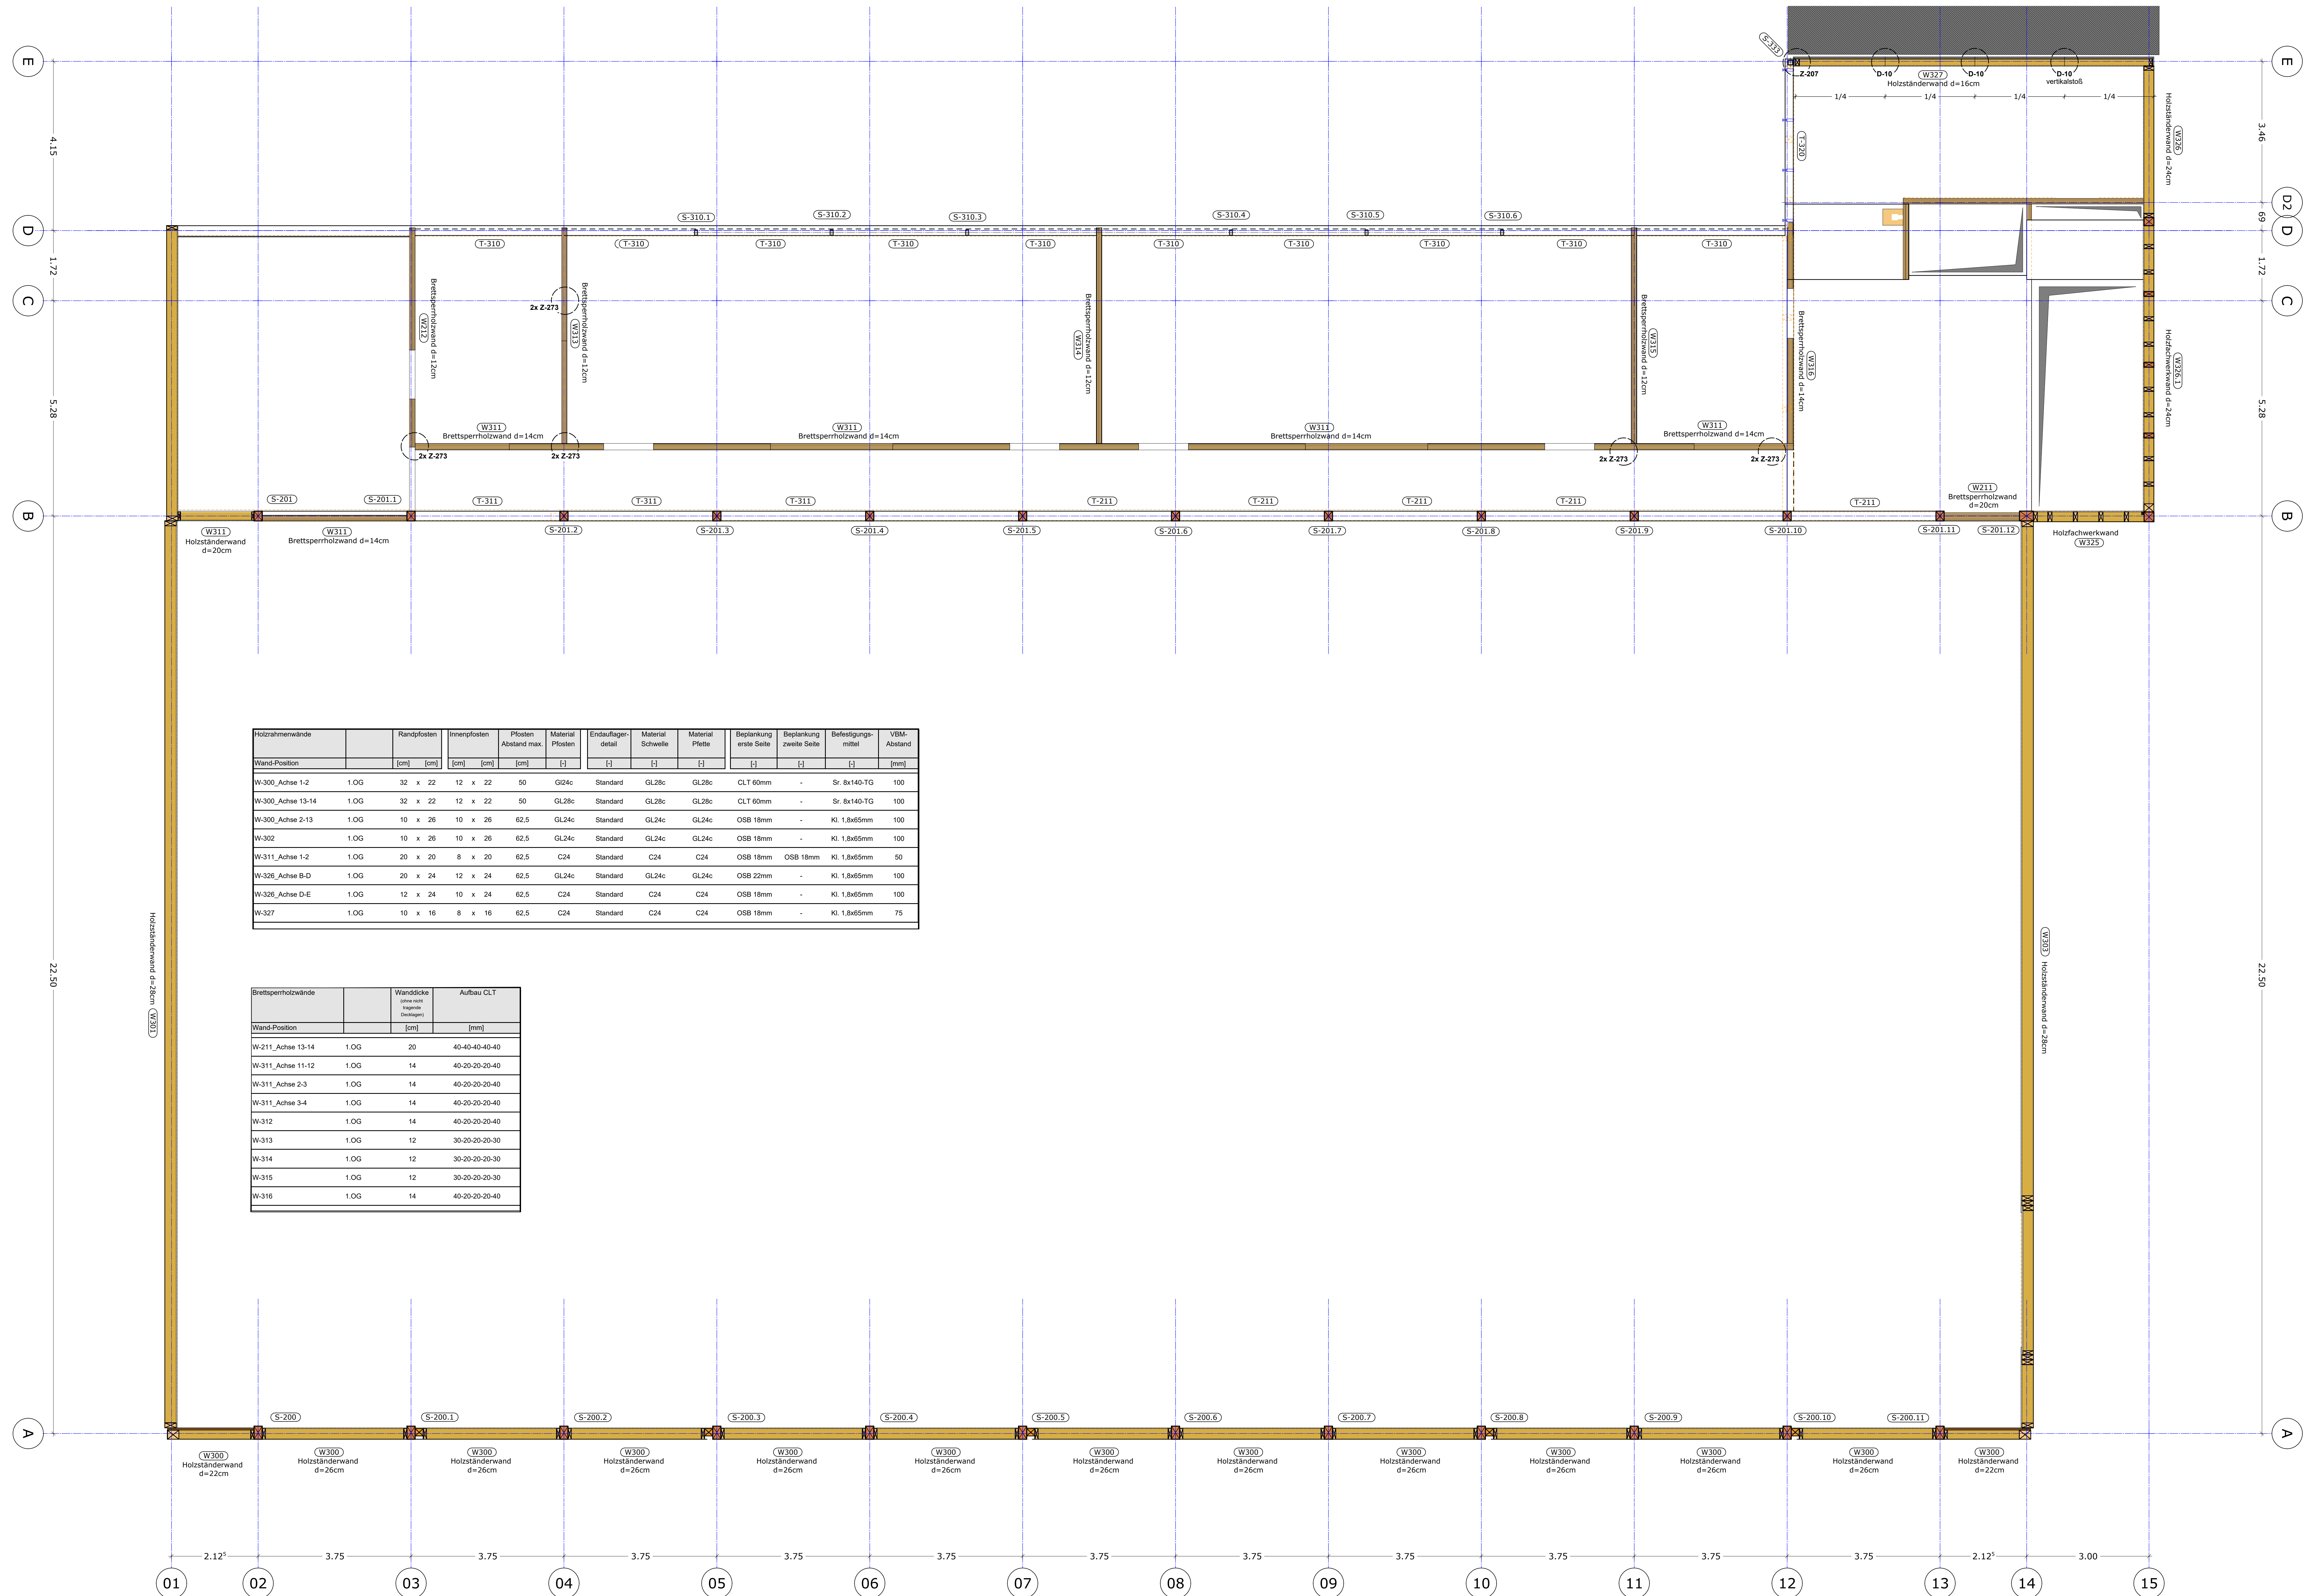


Holzartenwände		Randposten		Innenposten		Posten Abstand max.		Material Posten		Endauflager detail		Material Schwelle		Material Platte		Beklebung erste Seite		Beklebung zweite Seite		Befestigungsart		VBM-Abstand
Wand-Position		[cm]	[cm]		[cm]	[cm]		[cm]		[]	[]	[]	[]	[]		[]	[]	[]		[]		[mm]
W-300_Achse 1-2	1.OG	32	x	22	12	x	22	50	GL24c	Standard	GL24c	GL28c	GL28c	CLT 60mm	-	Str. 8x14-TOG				Str. 8x14-TOG		100
W-300_Achse 13-14	1.OG	32	x	22	12	x	22	50	GL28c	Standard	GL28c	GL28c	GL28c	CLT 60mm	-	Str. 8x14-TOG				Str. 8x14-TOG		100
W-300_Achse 2-13	1.OG	10	x	26	10	x	26	62,5	GL24c	Standard	GL24c	GL24c	GL24c	OSB 18mm	-	Kl. 1,8x55mm				Kl. 1,8x55mm		100
W-302	1.OG	10	x	26	10	x	26	62,5	GL24c	Standard	GL24c	GL24c	GL24c	OSB 18mm	-	Kl. 1,8x55mm				Kl. 1,8x55mm		100
W-311_Achse 1-2	1.OG	20	x	20	8	x	20	62,5	C24	Standard	C24	C24	C24	OSB 18mm	OSB 18mm	Kl. 1,8x55mm				Kl. 1,8x55mm		50
W-326_Achse B-D	1.OG	20	x	24	12	x	24	62,5	GL24c	Standard	GL24c	GL24c	GL24c	OSB 22mm	-	Kl. 1,8x55mm				Kl. 1,8x55mm		100
W-326_Achse D-E	1.OG	12	x	24	10	x	24	62,5	C24	Standard	C24	C24	C24	OSB 18mm	-	Kl. 1,8x55mm				Kl. 1,8x55mm		100
W-327	1.OG	10	x	16	8	x	16	62,5	C24	Standard	C24	C24	C24	OSB 18mm	-	Kl. 1,8x55mm				Kl. 1,8x55mm		75

Brettsperrholzschwände		Wanddicke (ohne nach folgende Beschreibung)	Aufbau CLT
Wand-Position		[cm]	[mm]
W-211_Achse 13-14	1.OG	20	40-40-40-40
W-311_Achse 11-12	1.OG	14	40-20-20-20-40
W-311_Achse 2-3	1.OG	14	40-20-20-20-40
W-311_Achse 3-4	1.OG	14	40-20-20-20-40
W-312	1.OG	14	40-20-20-20-40
W-313	1.OG	12	30-20-20-20-30
W-314	1.OG	12	30-20-20-20-30
W-315	1.OG	12	30-20-20-20-30
W-316	1.OG	14	40-20-20-20-40

EFH 48,60m üNHN = ± 0,00 OK FFB Ebene 0 DIN 18533-1: W2.1-E

0	Planungsstand frei	20.08.26	KW
Index	Gegenstand	Datum	Name

NEUBAU SPORTHALLE NIELS-STENSEN-SCHULE SCHWERIN

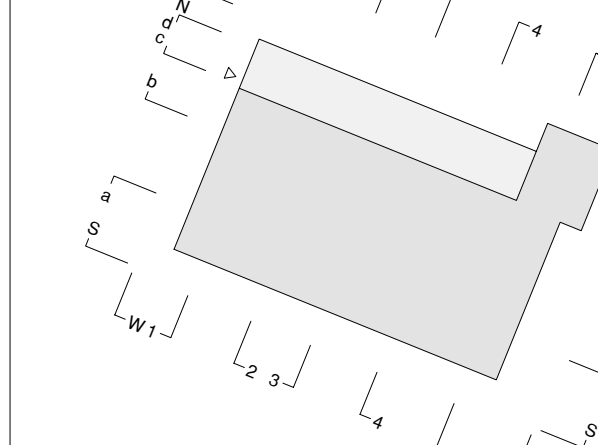Bauherr Erdbeuten Hamburg Am Markendamm 4 20059 Hamburg				
Auftraggeber Erdbeuten Hamburg Generalarchitekt Referat Bauprogrammentwicklung Am Markendamm 4 20059 Hamburg				
Generierung 				
Gebäudeplanung 				
Tragwerksplanung 				
Technische Gebäudeausrüstung 				
Freizeitanlagenplanung 				
5-741-NSS-2.E1 wa-0-f				
Projektierung / Phase	1:50	1389x841	03.08.2026	KW
	Maßstab	Format (mm)	Stammdatum	gezeichnet
Bauherr	Projektbezeichnung	Architekt	Fachplaner	

Fachbereich

Tragwerksplanung

AUSDRUCKSPLANUNG

Planart und Planinhalt

Wandübersicht Ebene 1

Index 0