


Wandübersicht Holzwände Ebene E2

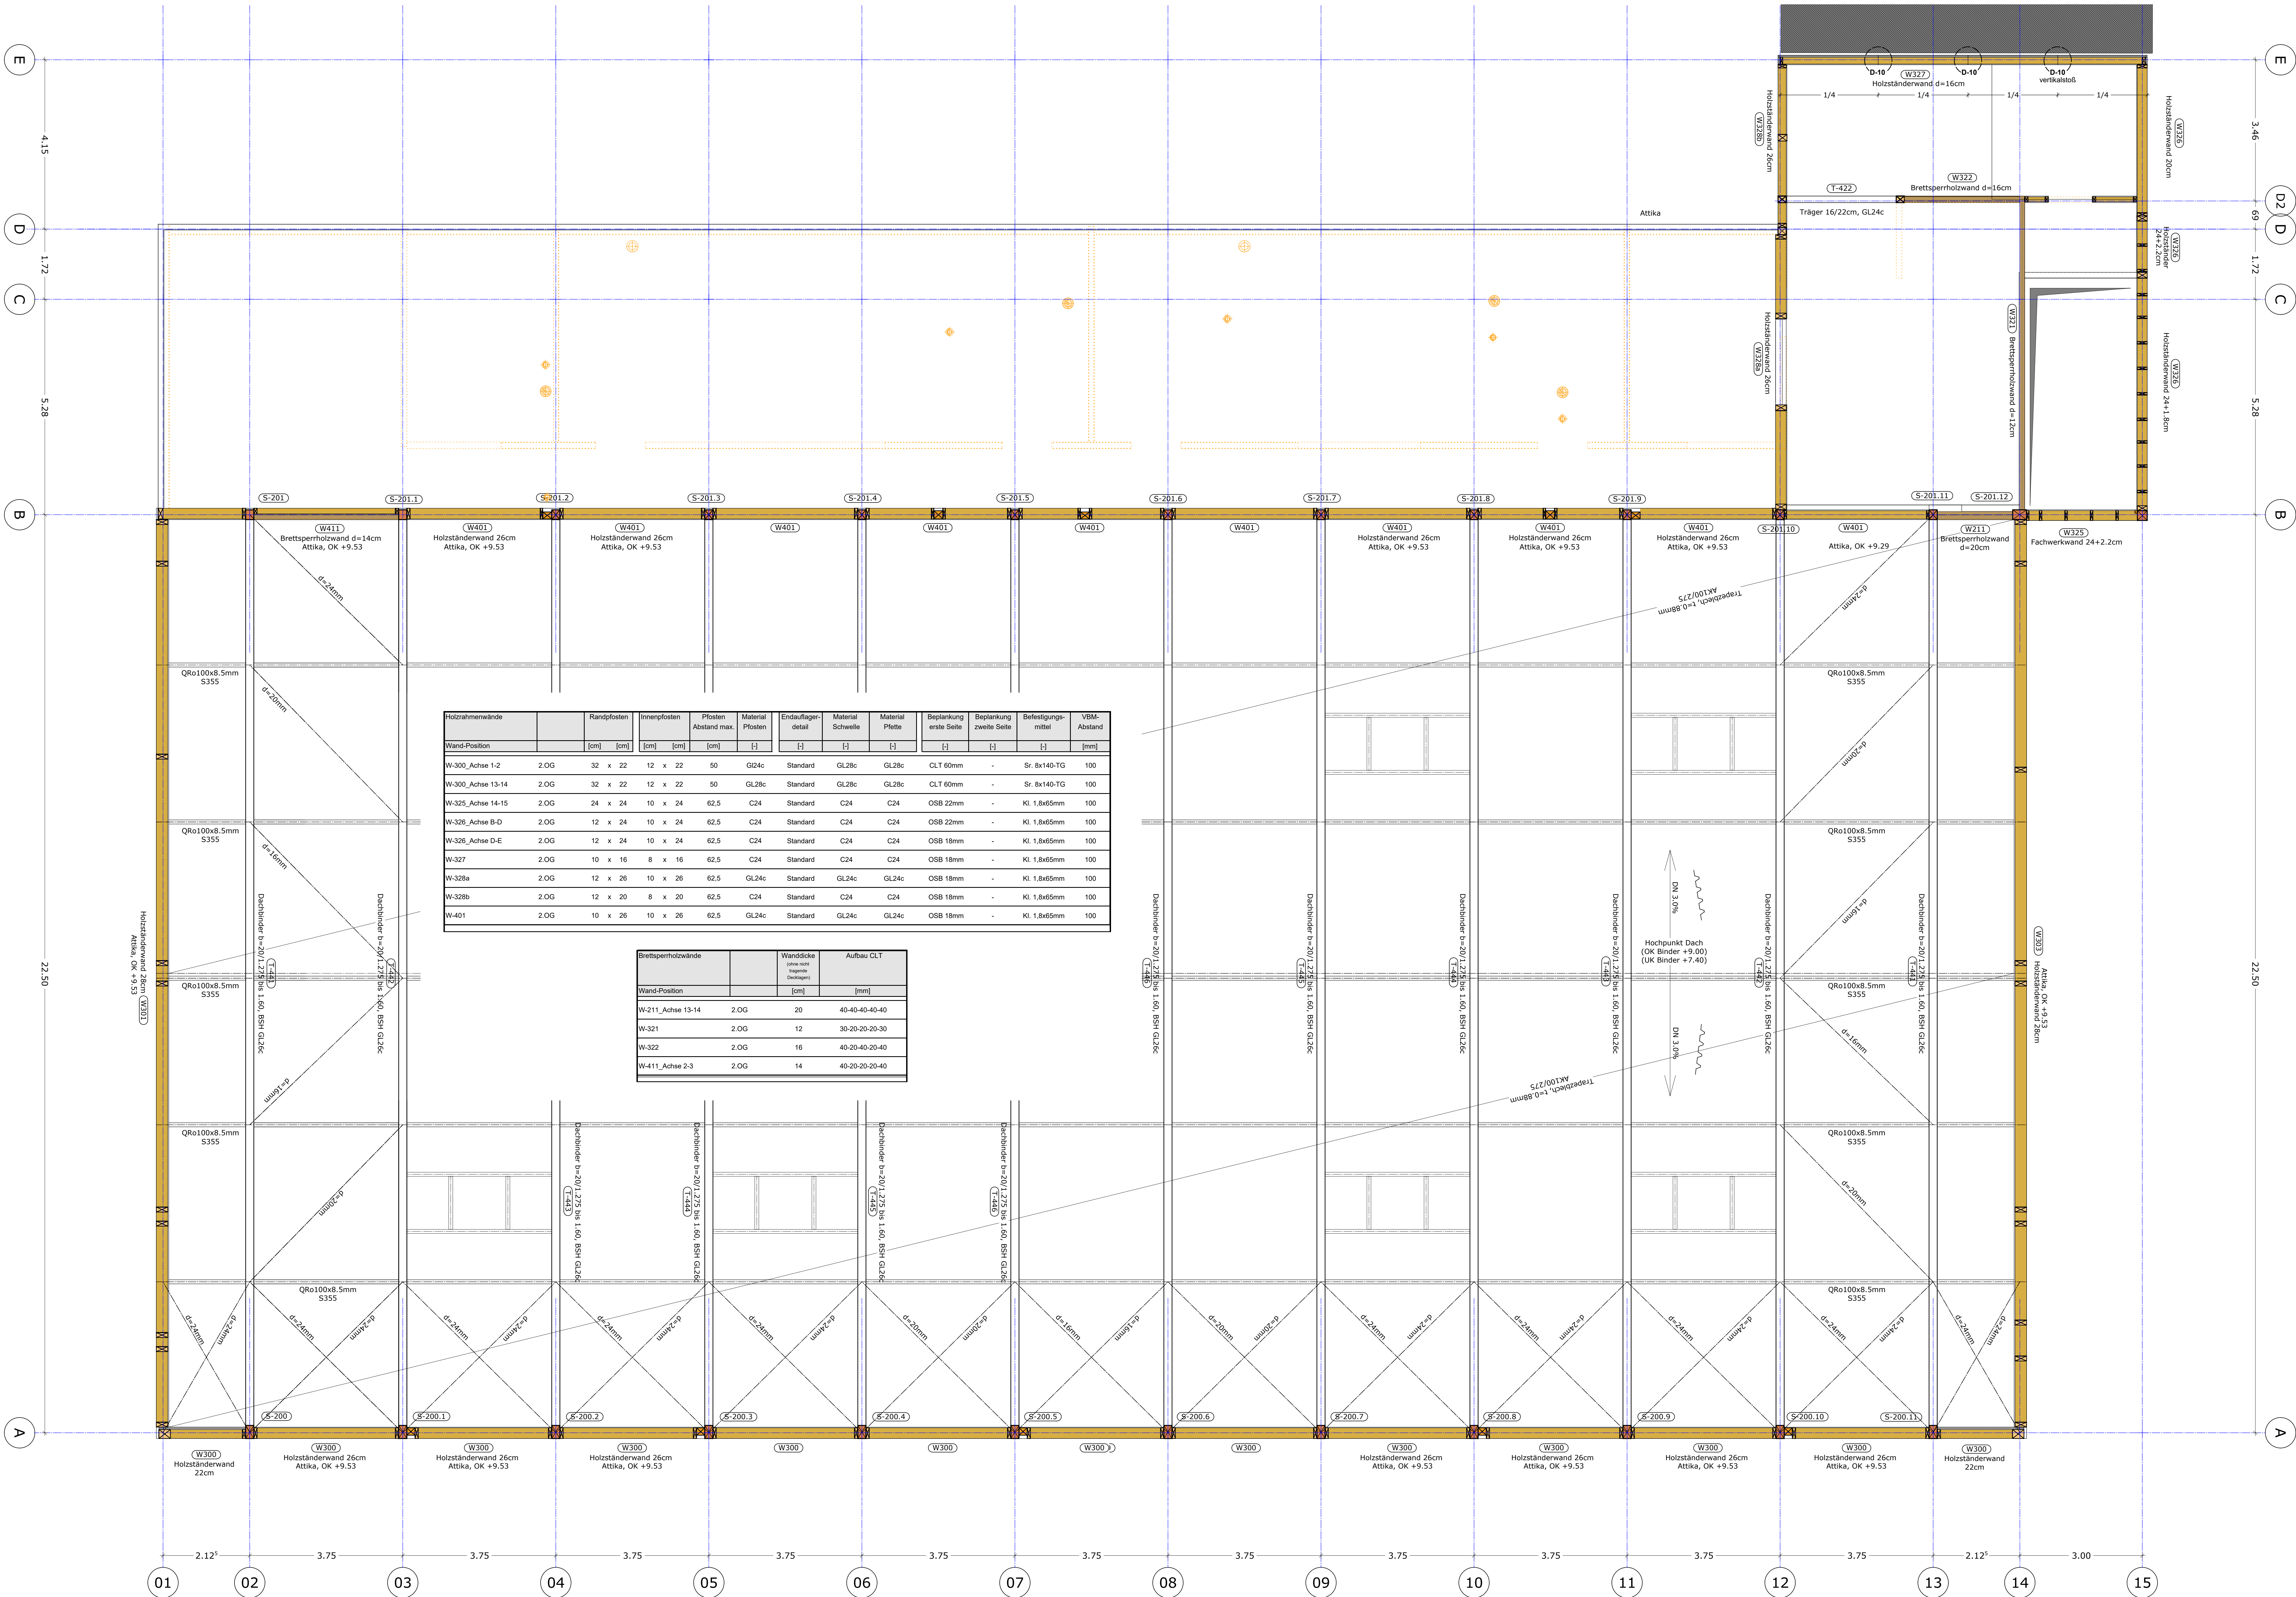

Holzrahmenwände		Randpfosten	Innenpfosten	Pfosten Abstand max.	Material Pfosten	Endaufleger-detail	Material Schwelle	Material Plette	Beplankung erste Seite	Beplankung zweite Seite	Befestigungs-mittel	VBM-Abstand
Wand-Position		[cm]	[cm]	[cm]	[cm]	[H]	[H]	[H]	[H]	[H]	[H]	[mm]
W-300_Achse 1-2	2.OG	32 x 22	12 x 22	50	GD24c	Standard	GL28c	GL28c	CLT 60mm	-	Sr. 8x140-TG	100
W-300_Achse 13-14	2.OG	32 x 22	12 x 22	50	GL28c	Standard	GL28c	GL28c	CLT 60mm	-	Sr. 8x140-TG	100
W-325_Achse 14-15	2.OG	24 x 24	10 x 24	62,5	C24	Standard	C24	C24	OSB 22mm	-	Kl. 1,8x65mm	100
W-326_Achse B-D	2.OG	12 x 24	10 x 24	62,5	C24	Standard	C24	C24	OSB 22mm	-	Kl. 1,8x65mm	100
W-326_Achse D-E	2.OG	12 x 24	10 x 24	62,5	C24	Standard	C24	C24	OSB 18mm	-	Kl. 1,8x65mm	100
W-327	2.OG	10 x 16	8 x 16	62,5	C24	Standard	C24	C24	OSB 18mm	-	Kl. 1,8x65mm	100
W-328a	2.OG	12 x 26	10 x 26	62,5	GL24c	Standard	GL24c	GL24c	OSB 18mm	-	Kl. 1,8x65mm	100
W-328b	2.OG	12 x 20	8 x 20	62,5	C24	Standard	C24	C24	OSB 18mm	-	Kl. 1,8x65mm	100
W-401	2.OG	10 x 26	10 x 26	62,5	GL24c	Standard	GL24c	GL24c	OSB 18mm	-	Kl. 1,8x65mm	100

Brettspertholzrahmenwände		Wanddicke (ohne nicht tragende Trennwand)	Aufbau CLT
Wand-Position		[cm]	[mm]
W-211_Achse 13-14	2.OG	20	40-40-40-40-40
W-321	2.OG	12	30-20-20-20-30
W-322	2.OG	16	40-20-40-20-40
W-411_Achse 2-3	2.OG	14	40-20-20-20-40

EFH 48,60m üNNH = ± 0,00 OK FFB Ebene 0 DIN 18533-1: W2.1-E

0	Planungsstand frei	20.08.26	KW
Index	Gegenstand	Datum	Name

NEUBAU SPORTHALLE NIELS-STENSEN-SCHULE SCHWERIN

Bauherr
Erzbisdom Hamburg
Am Markendorn 4
20099 Hamburg

Auftraggeber
Erzbisdom Hamburg Generalvikariat
Rahel Bauplanwerk
Am Markendorn 4
20099 Hamburg
Genehmigung

Gedächtnisplanung
Tragwerksplanung
Technische Gebäudeausstattung
Freiheitsplanung

Fachbereich
Tragwerksplanung
Planung und Planung
Übersicht Ebene 2
Index 0

5-741-NSS-2.E2.wa-0-0
Planzeichnung / Variante

1:50
Maßstab

841x1389
Format (mm)

03.08.2026
Stichtag

KW
gez.

Bauherr
Erzbisdom Hamburg
Am Markendorn 4
20099 Hamburg

Projektskizze
Architekt
Fachplaner