


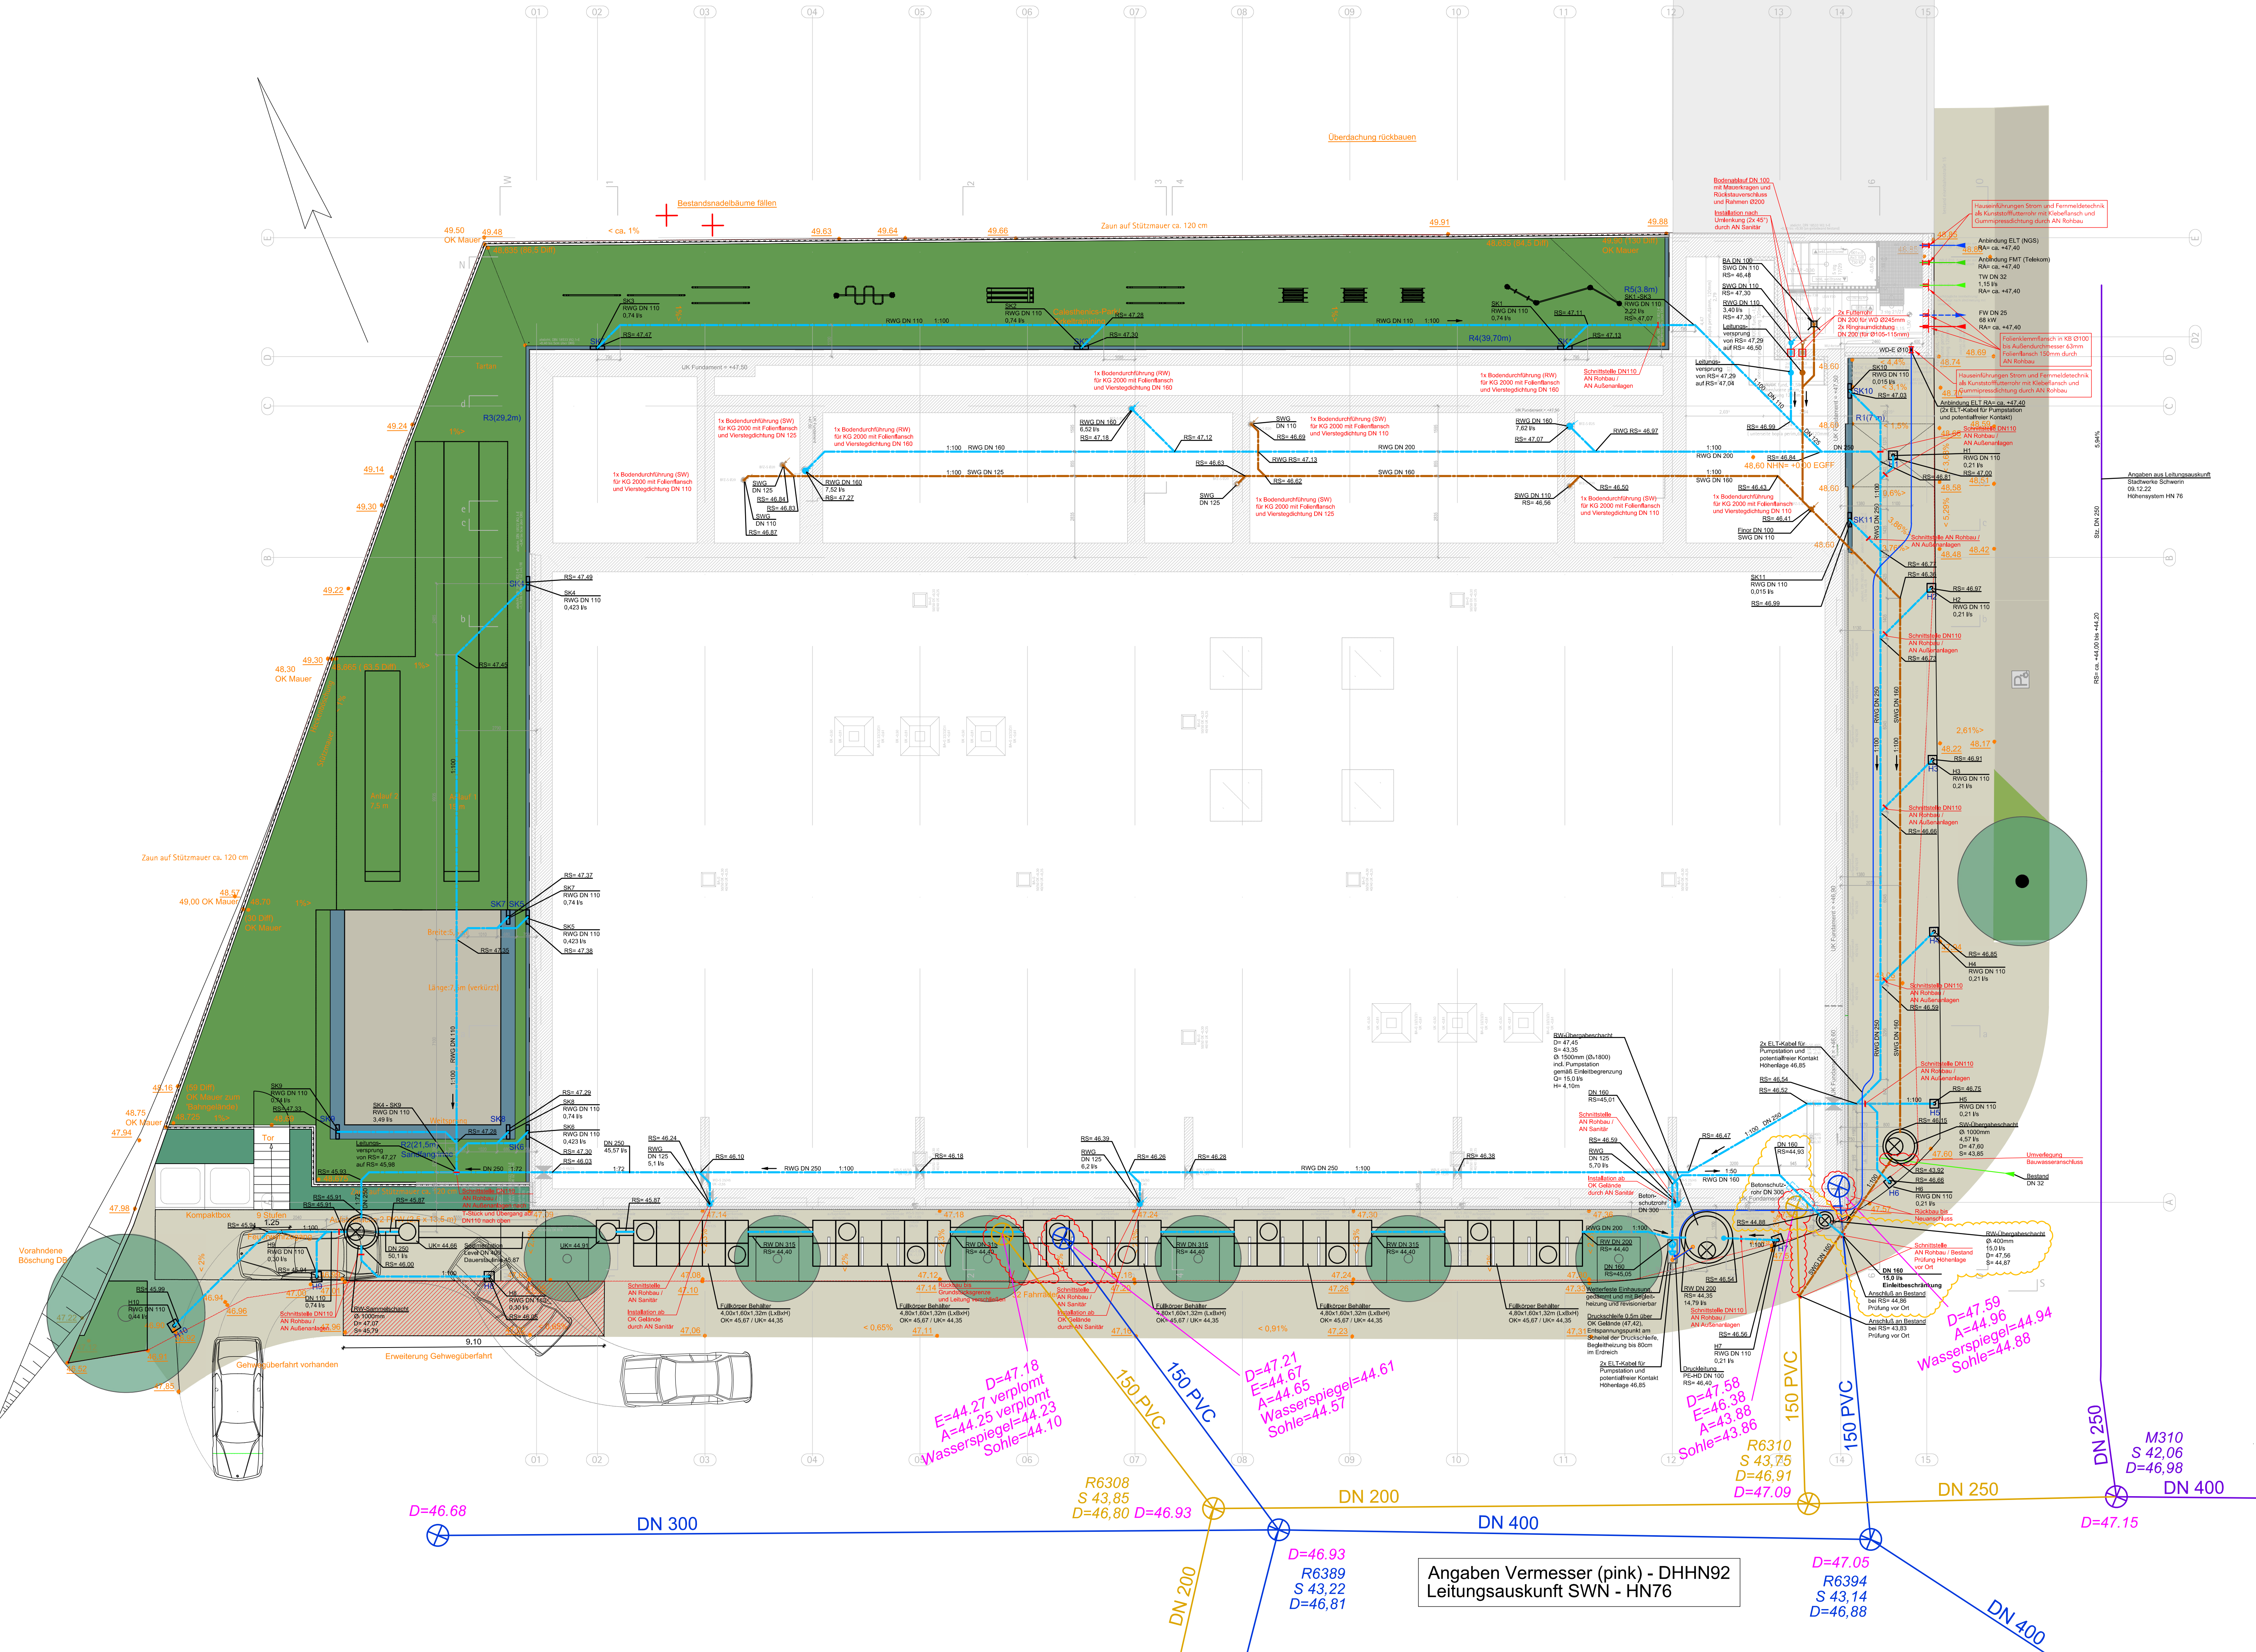

LEGENDE			
	SCHMUTZWASSER		MISCHWASSER-BESTAND
	SCHMUTZWASSER-GRUNDLEITUNG		TEMPORÄRE REGENWASSER-GRUNDLEITUNG
	SCHMUTZWASSER-BESTAND		TRINKWASSER KALT
	REGENWASSER		FERNWÄRME
	REGENWASSER-GRUNDLEITUNG		ANBINDUNG ELT (NGS)
	REGENWASSER-BESTAND		ANBINDUNG FMT (TELEKOM)
	REGENWASSER-DRUCKLEITUNG		

- Vorgaben und Festlegungen:**
1. Einbau von Anlagenteilen nach Herstellerunterlagen
 2. Alle Maße sind vor Ort zu überprüfen.
 3. Sämtliche Maße und Einbauorte der Anschlüsse sind eigenverantwortlich auf der Baustelle zu prüfen und Differenzen mit der örtlichen Bauleitung abzustimmen.
 4. Ausführungspläne gelten nur in Zusammenhang mit den Detailplänen des Architekten, den Schalplänen des Tragwerkplaners sowie der Ausführungsplanung der jeweiligen Fachplaner.

Ausführungsplan. Kein Montageplan!


EFH 48,60m üNNH = ± 0,00 OK FFB Ebene 0 DIN 18533-1: W2.1-E

c	Planfortschreibung FW DN 25 / Architektur neuer Grundriss	30.04.26	csa
d	Ergänzung Übergabeschacht RW / Leitungsführung und RS angepasst	16.02.26	csa
e	Planfortschreibung / Anpassung Grundflächenschlüssel / Dimensionsanpassung / Anbindung RW-Bestandskanal	27.01.26	csa
b	Planfortschreibung / Ergänzung Hebeanlage und SW-Schacht sowie Leitungsvorzug SW nach Süd	15.01.26	csa
a	Planfortschreibung	07.11.25	csa
Index	Gegenstand	Datum	Name

NEUBAU SPORTHALLE NIELS-STENSEN-SCHULE SCHWERIN

Bauherr:
Erzbistum Hamburg
Am Mariendom 4
20099 Hamburg

Auftraggeber:
Erzbistum Hamburg Generalvikariat
Referat Baugrunderwicklung
Am Mariendom 4
20099 Hamburg

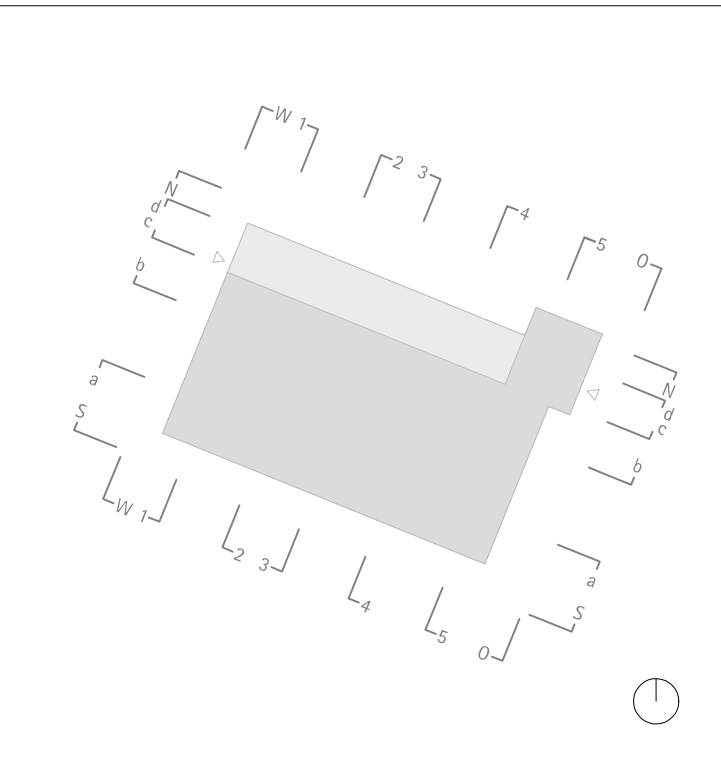

Fachbereich
Technische Ausrüstung
Planart und Planinhalt
Grundleitungs- Erschließungsplan
Grundriss Freianlagen

5-742.gl-NSS-1.E0-e	1:100	1189x594	10.10.2025	MR
Plancodierung / Filename	Maßstab	Format (mm)	Stammdatum	gez.
Bauherr	Projektsteuerer	Architekt	Fachplaner	

Angaben Vermesser (pink) - DHHN92
Leitungsauskuft SWN - HN76