


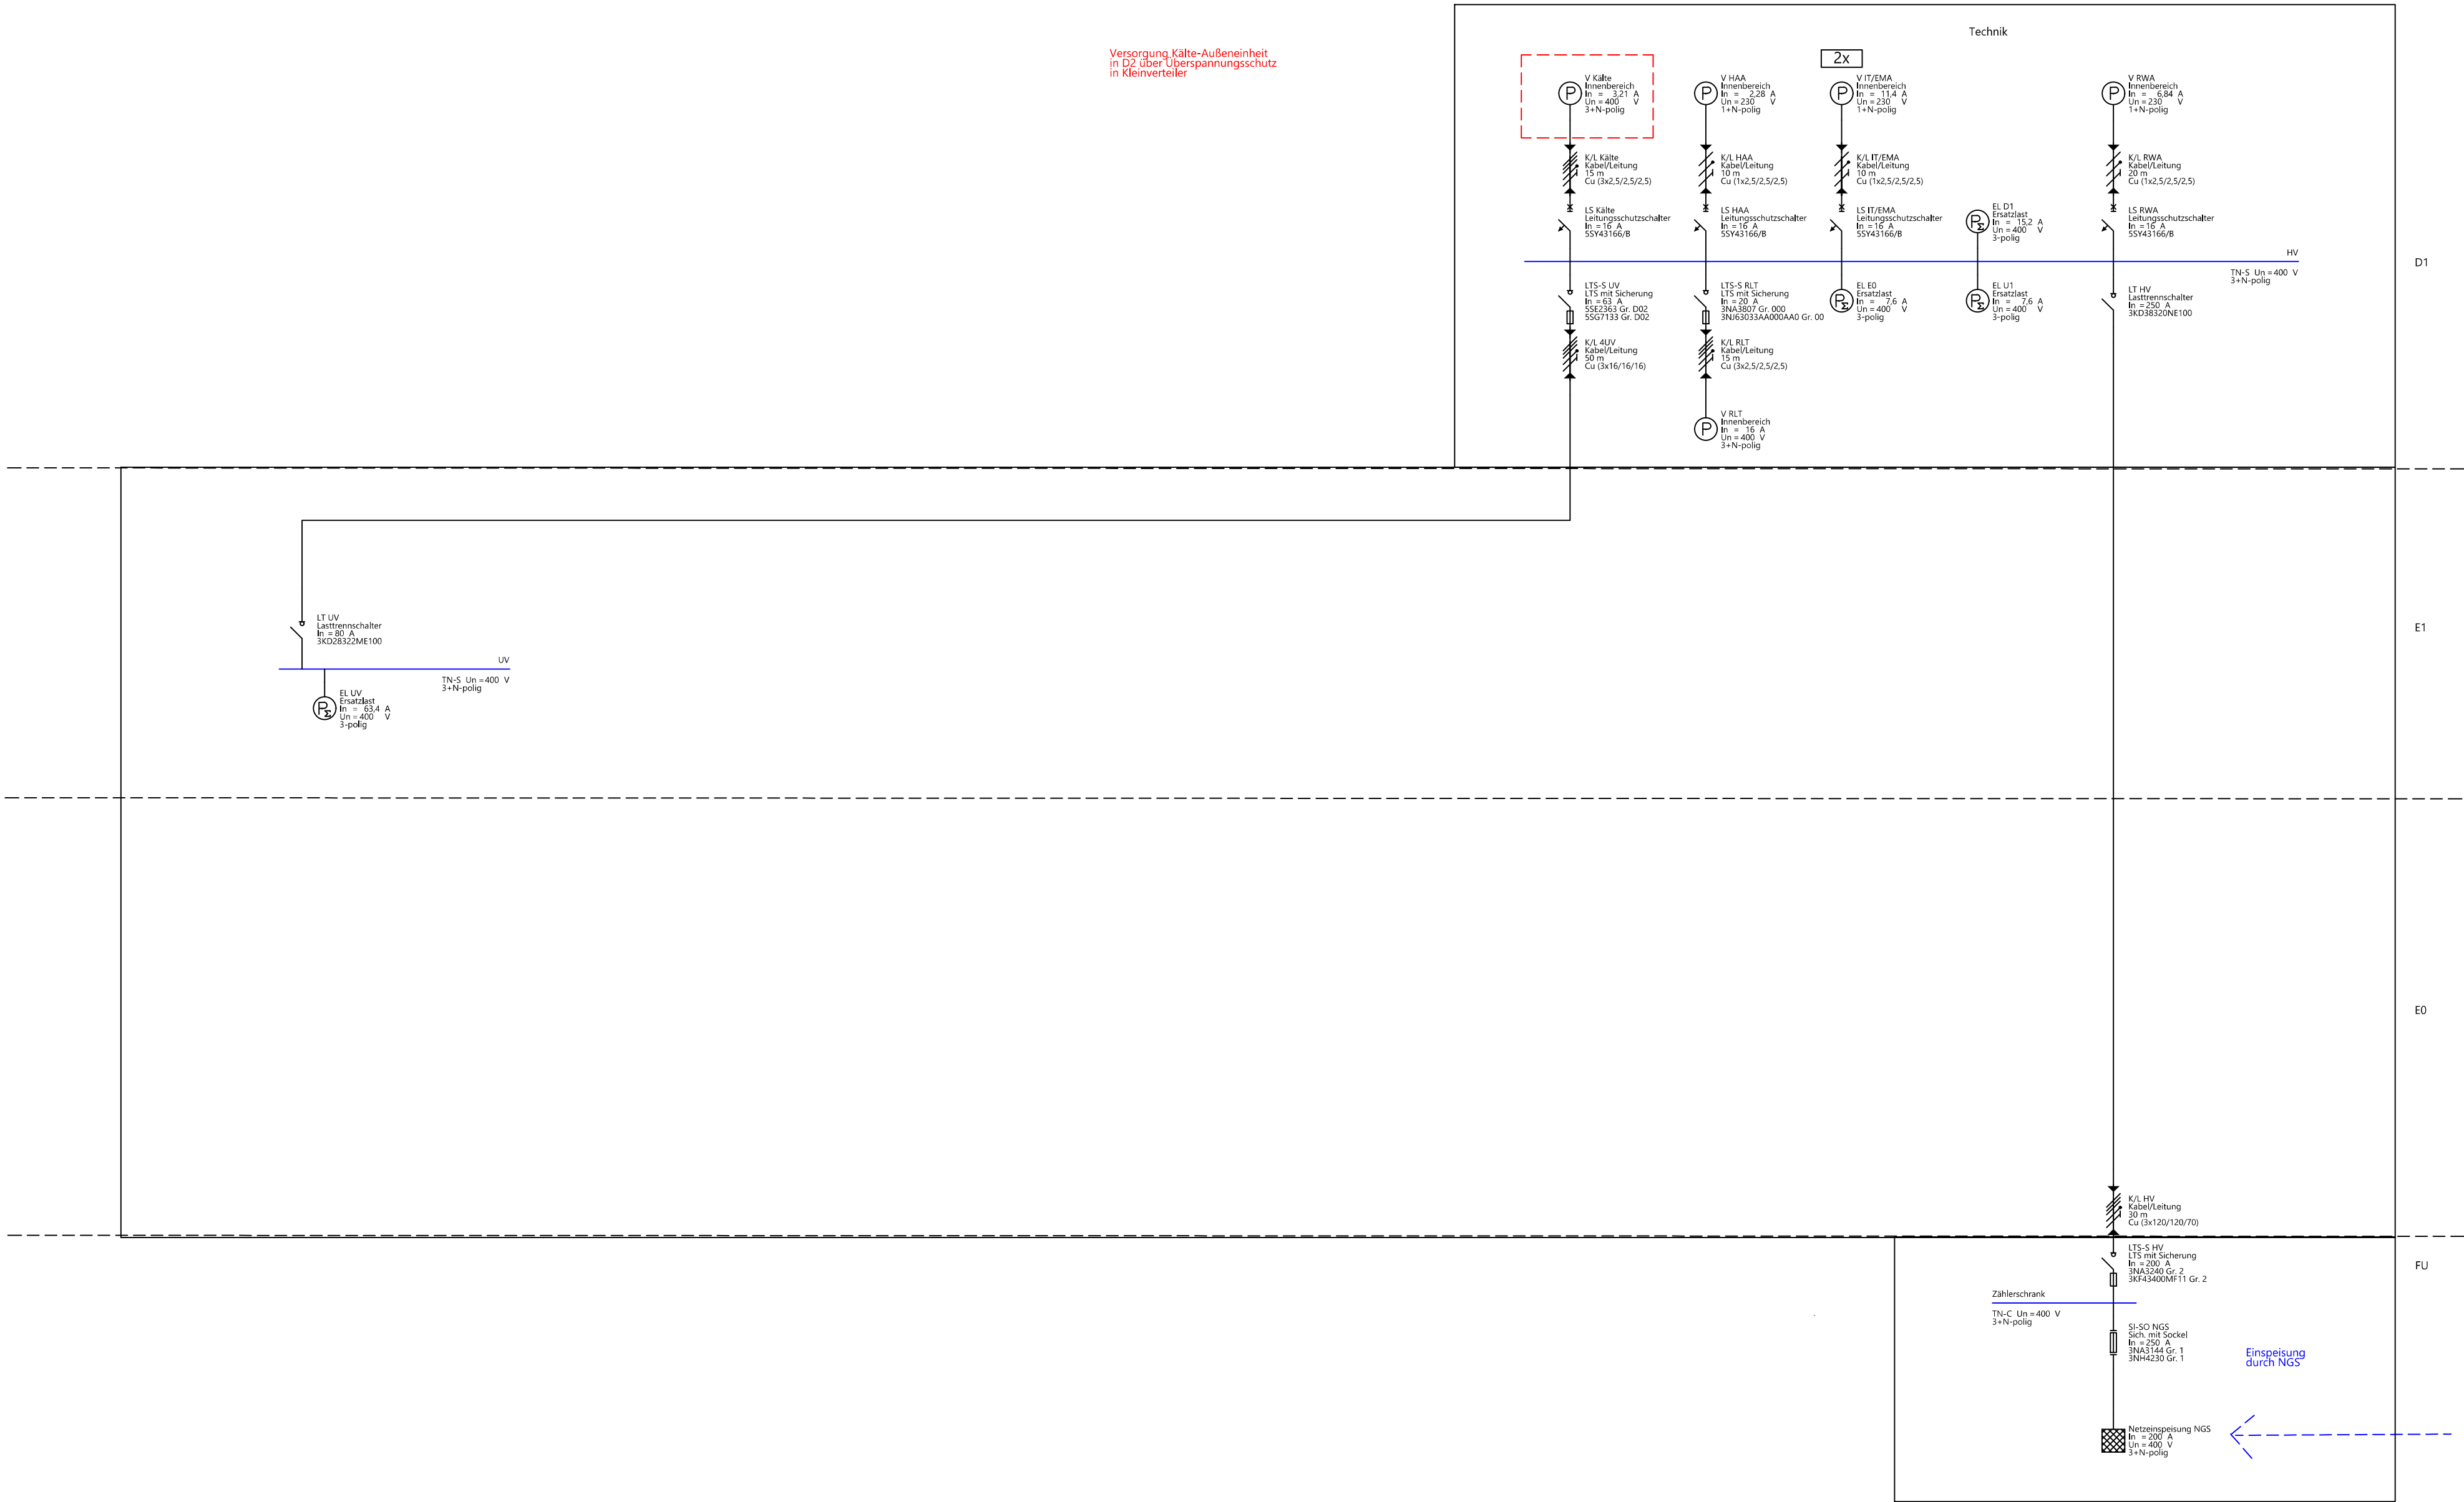

EFH 48,60m üNNH = ± 0,00 OK FFB Ebene 0		DIN 18533-1: W2.1-E	
a	Planfortschreibung	30.04.2026	csa
Index	Gegenstand	Datum	Name

NEUBAU SPORTHALLE NIELS-STENSEN-SCHULE SCHWERIN

Bauherr
Erzbistum Hamburg
Am Mariendom 4
20099 Hamburg

Auftraggeber
Erzbistum Hamburg Generalvikariat
Referat Bauprojektentwicklung
Am Mariendom 4
20099 Hamburg

Fachbereich

Technische Ausrüstung

Planart und Planinhalt

Elektrotechnische Anlagen Energieversorgung

AUSFÜHRUNGSPLANUNG

5-742.el-NSS-10.01-a	%	841x420	24.02.2026	ANA
Plancodierung / Filename	Maßstab	Format (mm)	Stammdatum	gez.
Bauherr	Projektsteuerer	Architekt	Fachplaner	