


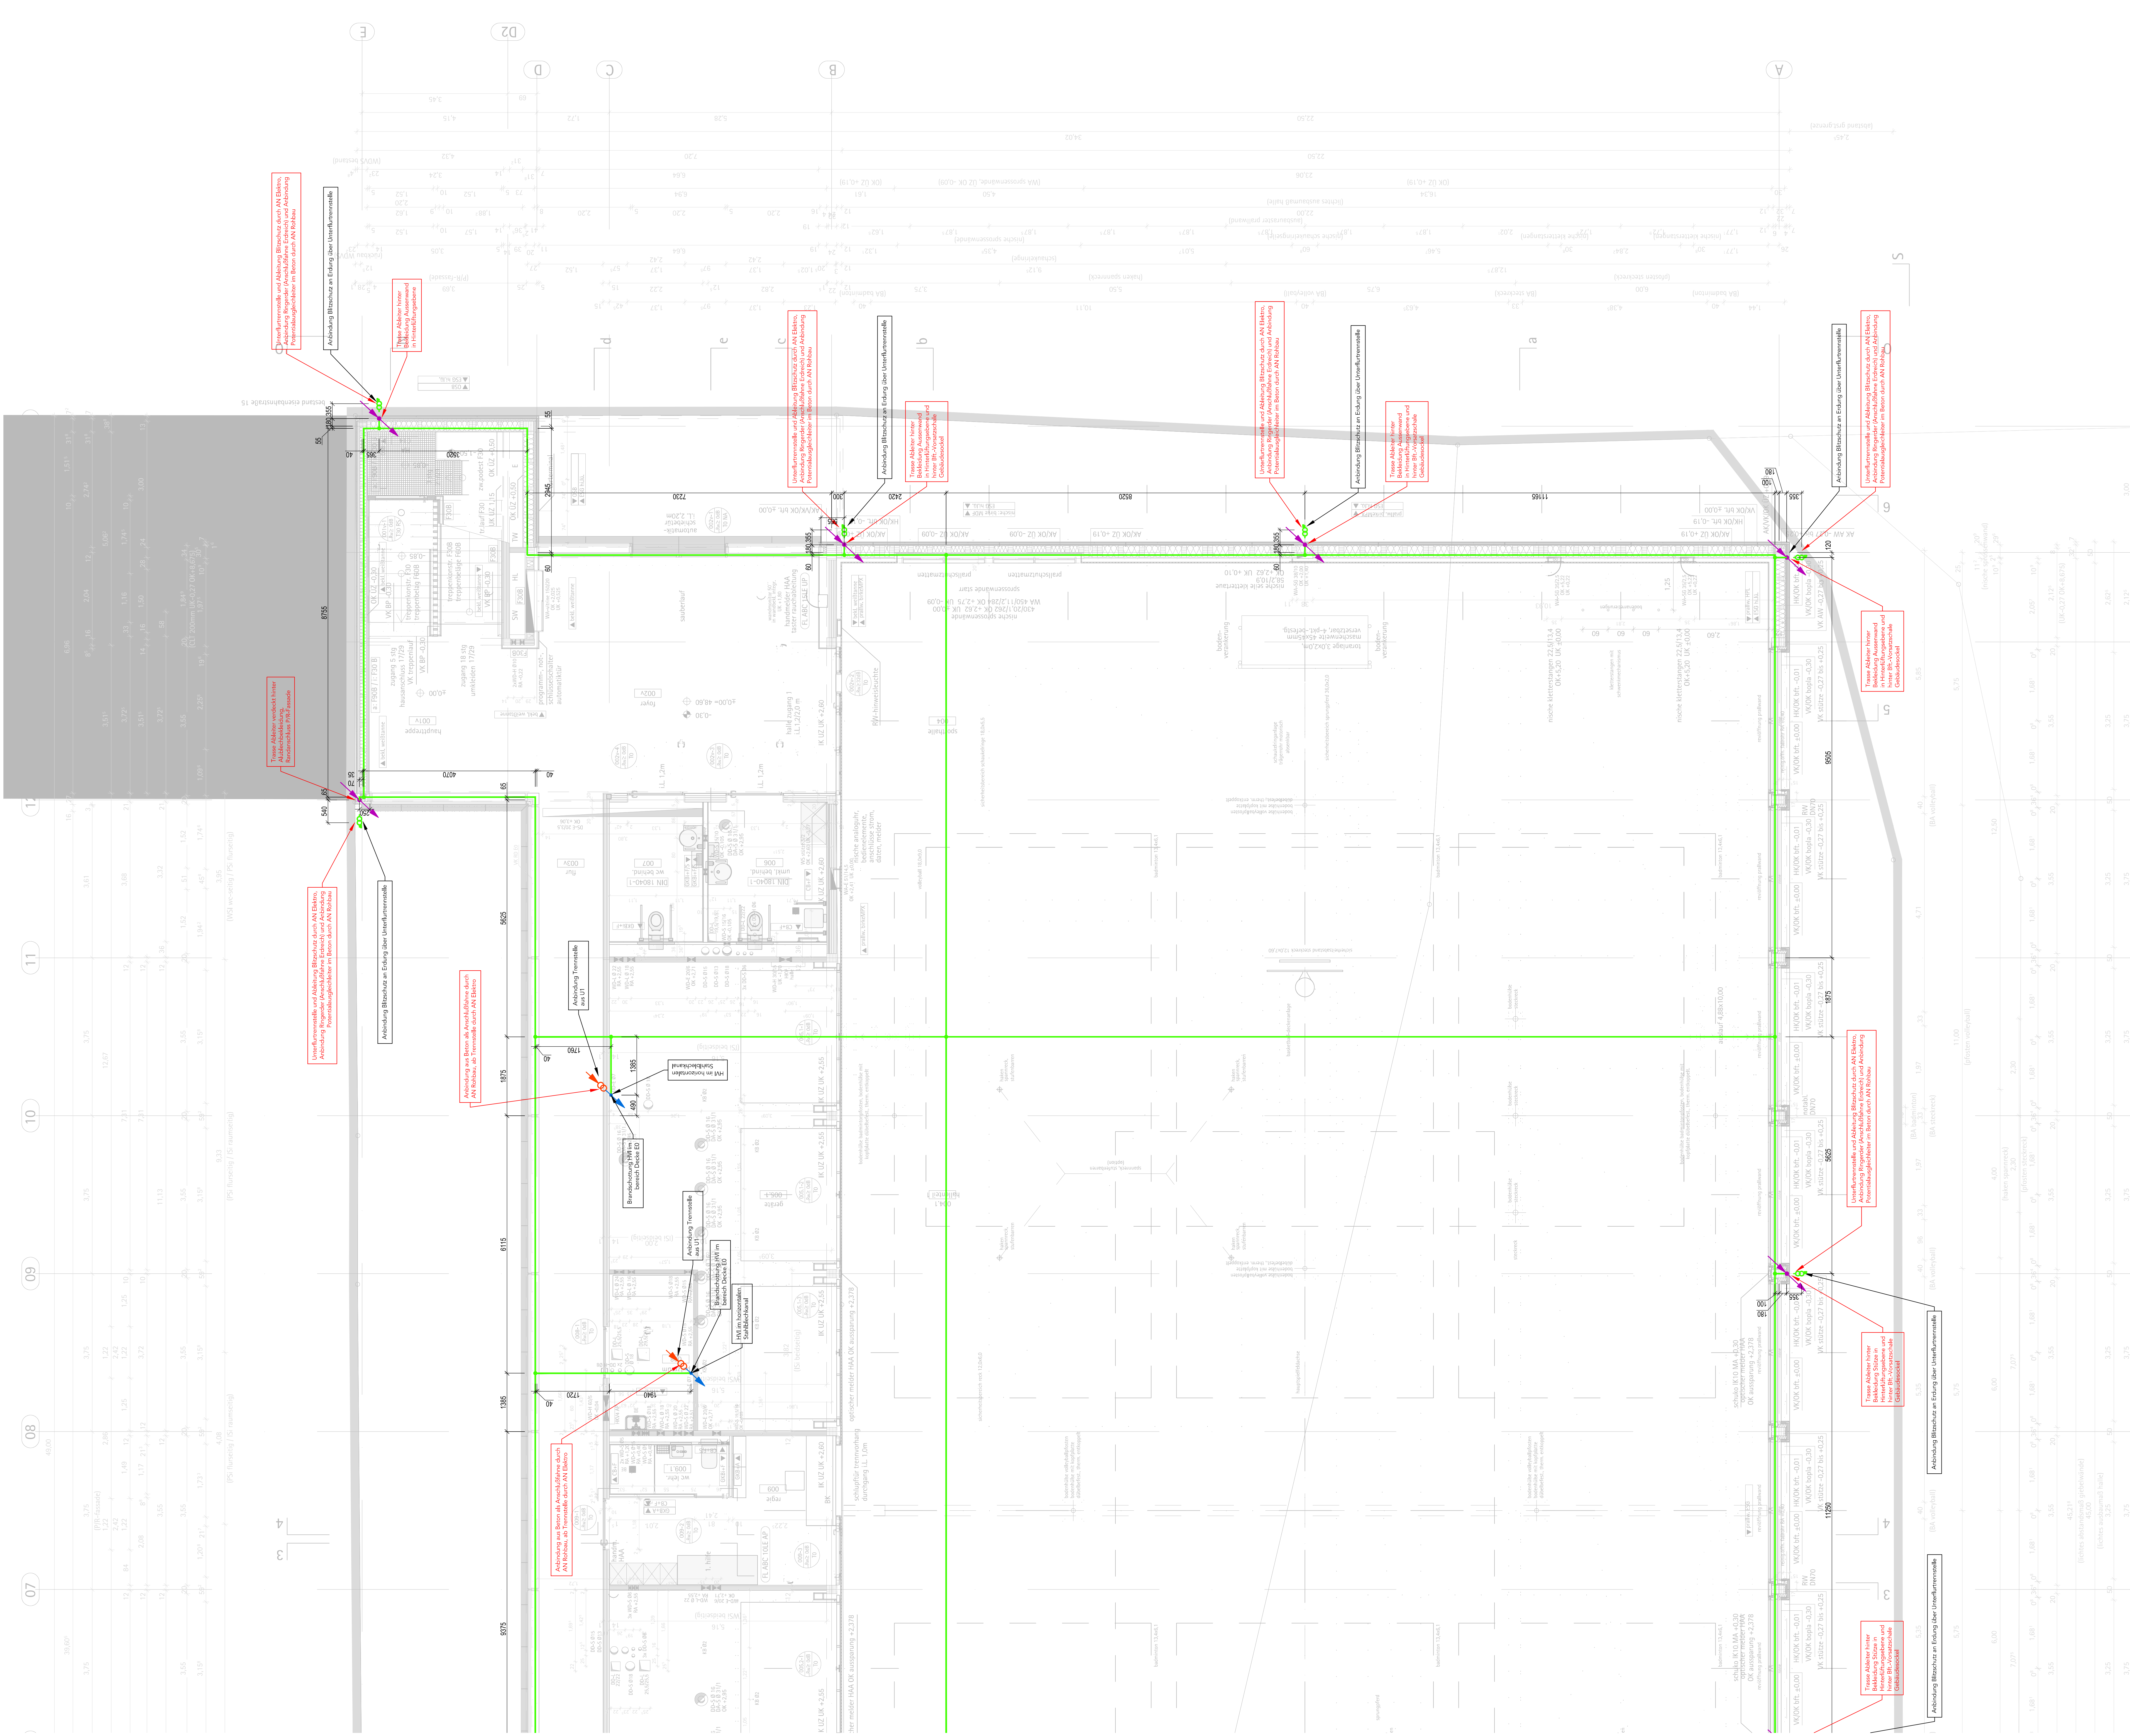

001v	haupttreppe
grundfläche	20,48 m²
OK FFB	± 0,00 UK AHD +2,55
OK RFB	± 0,30 UK RD +2,79
bodenbelag	PU-beschichtung

002v	foyer
grundfläche	38,71 m²
OK FFB	± 0,00 UK AHD +2,55
OK RFB	± 0,30 UK RD +2,70
bodenbelag	PU-besch., sauberlaufmatte

003v	flur
grundfläche	51,35 m²
OK FFB	± 0,00 UK AHD +2,55
OK RFB	± 0,30 UK RD +2,71
bodenbelag	PU-beschichtung

004	sporthalle
grundfläche	990,00 m²
OK FFB	± 0,00 UK AHD --
OK RFB	± 0,30 UK RD +8,67 bis +9,00
bodenbelag	PU-beschichtung

005.1	galerie
grundfläche	51,33 m²
OK FFB	± 0,00 UK AHD --
OK RFB	± 0,30 UK RD +2,71
bodenbelag	PU-beschichtung

005.2	galerie
grundfläche	59,74 m²
OK FFB	± 0,00 UK AHD --
OK RFB	± 0,30 UK RD +2,71
bodenbelag	PU-beschichtung

006	umkl. behind.
grundfläche	9,36 m²
OK FFB	± 0,00 UK AHD +2,40
OK RFB	± 0,30 UK RD +2,71
bodenbelag	Fliesen

007	wc behind.
grundfläche	7,37 m²
OK FFB	± 0,00 UK AHD +2,40
OK RFB	± 0,30 UK RD +2,71
bodenbelag	Fliesen

008	gasträum
grundfläche	7,44 m²
OK FFB	± 0,00 UK AHD --
OK RFB	± 0,30 UK RD +2,71
bodenbelag	Fliesen

009	regie
grundfläche	14,79 m²
OK FFB	± 0,00 UK AHD +2,40
OK RFB	± 0,30 UK RD +2,71
bodenbelag	PU-beschichtung

009.1	wc lehr.
grundfläche	3,30 m²
OK FFB	± 0,00 UK AHD +2,40
OK RFB	± 0,30 UK RD +2,71
bodenbelag	Fliesen

LEGENDE BLITZSCHUTZ / ERDUNGSANLAGE			
GRUNDRISS	BEZEICHNUNG	GRUNDRISS	BEZEICHNUNG
	RINGERDER, V4A, MASCHÉ ±10m x ±10m		ANSCHLUSSPUNKT / VERBINDER, BSEER-DIA1
	FUNDAMENTENDER, VERDREHETER, BANDSTAHL 30x3,5mm, MASCHÉ ±20m x ±20m		ANSCHLUSSPUNKT / VERBINDER, FUNDAMENTENDER
	DACHABLEITUNG, FANGLEITUNG DACH		POTENTIALAUSGLEICHSSCHIENE, BSEER-DIA1
	KABELLEITUNG, HOCHSPANNUNGSSTE, ISOLIERTE ABLEITUNG		TRENNSTELLENKASTEN, UNTERFLUR, ANSICHT VON OBEN / VORN
	KABELLEITUNG, HOCHSPANNUNGSSTE, ISOLIERTE ABLEITUNG		TRENNSTELLE
	STEGEPUNKTE		FALLPUNKTE
	DURCHGANGSPUNKTE		
1. Einbau von Anlagenteilen nach Herstellerunterlagen. 2. Alle Maße sind vor Ort zu überprüfen. 3. Mauerdurchführungen durch Wände sind gemäß den Anforderungen an die Feuerwiderstandsklasse auszuführen. 4. Durchdringungen in Gipskartonwänden werden bauseits ausgeführt. 5. Alle nicht in den Schutz- und Bewehrungsplänen eingezeichneten Durchdringungen und Kernbohrungen, die nachträglich gebohrt werden müssen, sind vorab durch die Baubewachung freizugeben. 6. Es sind Vorverschiebungen für Wartungszwecke vorzusehen. 7. Ständige Maße und Einbaueinheiten der Installationsgeräte und sonstiger elektrischer Betriebsmittel und Anschlüsse sind eigenverantwortlich auf der Baustelle zu prüfen und Differenzen mit der örtlichen Baubewachung abzustimmen. 8. Ausführungspläne gelten nur in Zusammenhang mit den Detailplänen der jeweiligen Fachpläne.			

Ausführungsplan. Kein Montageplan!

Die Installation Ringerder und Potentialausgleichsleiter im Beton erfolgt durch AN Rohbau! Schnittstelle zu AN Elektro ist Außen die Unterflurterrinne!


EFH 48,60m uNHN = ± 0,00 OK FFB Ebene 0 DIN 18533-1: W2.1-E

4	Planfortsetzung / neuer Planzettel beifügen	20.04.2009	ana
5	Planfortsetzung (siehe W2.1)	02.02.2006	ana
6	Planfortsetzung (siehe W2.1)	12.12.25	ana
Index	Gründriss	Datum	Name

NEUBAU SPORTHALLE NIELS-STENSEN-SCHULE SCHWERIN

Bauherr:
Erzösum Hamburg
Am Mariendom 4
20099 Hamburg

Auftraggeber:
Erzösum Hamburg Generalist/Architekt
Referat Bauplanentwicklung
Am Mariendom 4
20099 Hamburg

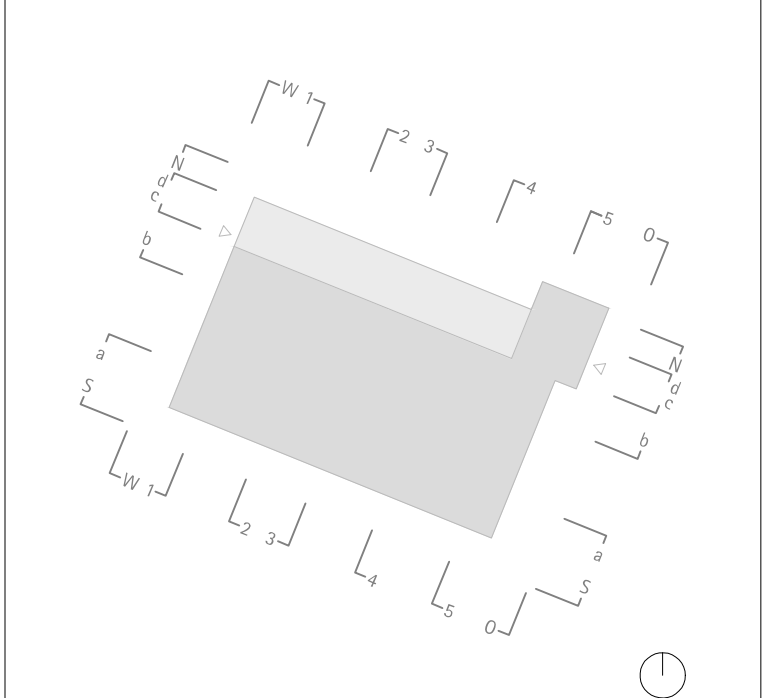

Fachbereich:
Planung und Planung

Fundamentender

Grundriss Ebene E0 Teil 1/2

1:50

1380x841

10.10.2025

ana

5-742,bl-NS-2.E01-1-c	1:50	1380x841	10.10.2025	ana
Planzeichnung / Flurplan	Multicad	Format (mm)	Stempelraum	gco.
Bauherr	Projektleiter	Architekt	Fachplaner	