


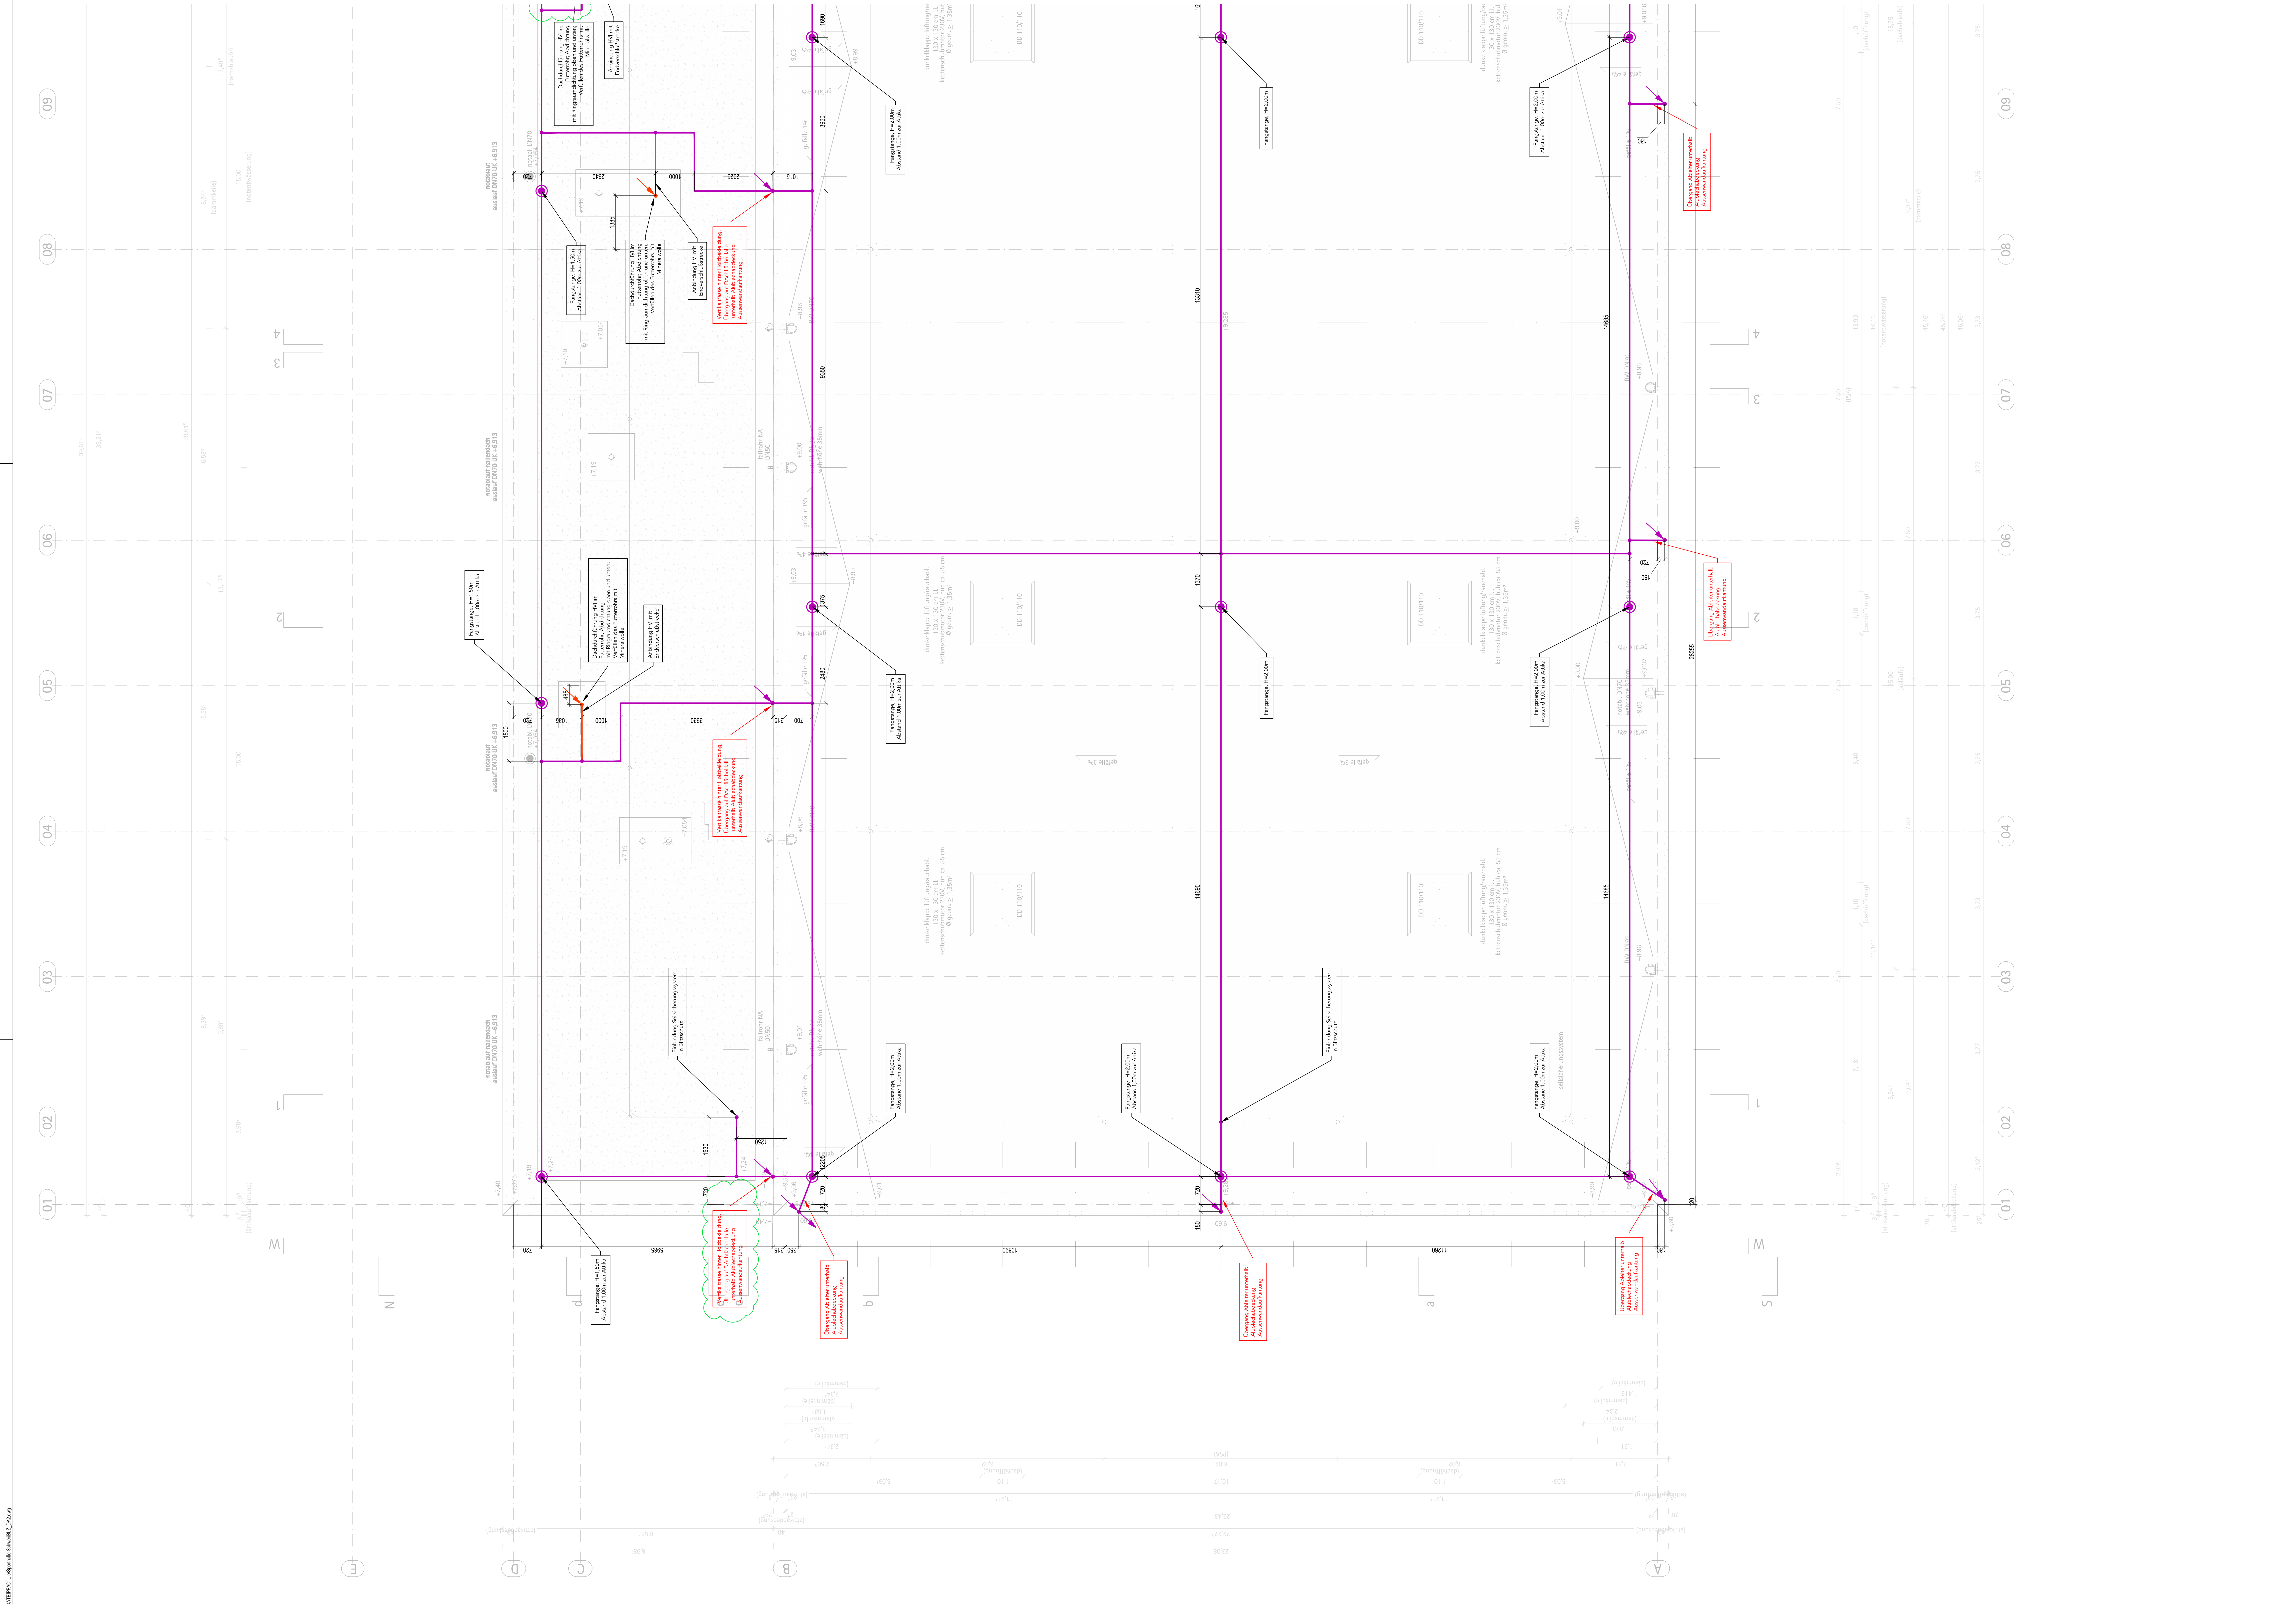

LEGENDE BLITZSCHUTZ / ERDUNGSANLAGE			
GRUNDRISS	BEZEICHNUNG	GRUNDRISS	BEZEICHNUNG
	RINGFÖRMIGER HVA MASCHKE ≤10m x ≤10m		ANSCHLUSSPUNKT / VERBINDER ERDBER EIA
	FUNDAMENTERDTER, VERBODENER BANDSTAHLE 30x3,5mm, MASCHKE 120m x 120m		ANSCHLUSSPUNKT / VERBINDER FUNDAMENTERDTER
	DACHABLEITUNG FANGLEITUNG DACH		POTENTIALAUSGLEICHSCHEINE
	HVABLEITUNG (high voltage insulated) HOCHSPANNUNGSGRISTE ISOLIERTE ABLEITUNG		TRENNSTELLE KASTEN UNTERBÜR ANSCHAU VON OBEN / VORN
	STERGEFUNKTE		TRENNSTELLE
	DUCHGANGSPUNKTE		FANGSTANGE

1. Einbau von Anlagenteilen nach Herstellerunterlagen.
2. Alle Maße sind vor Ort zu überprüfen.
3. Mauerdurchführungen durch Wände sind gemäß den Anforderungen an die Feuerwiderstandsklasse auszuführen.
4. Durchdringungen in Gipskartonwänden werden bauseits ausgeführt.
5. Alle nicht in den Schnit- und Bewehrungsplänen eingezeichneten Durchdringungen und Kernbohrungen, die nachträglich gebohrt werden müssen, sind vorab durch die Baubehörde freigegeben.
6. Es sind Vorkehrungen für Wartungszugänge vorzusehen.
7. Ständige Maße und Einbauelemente der Installationsgeräte und sonstiger elektrischer Betriebsmittel und Anschlüsse sind eigenverantwortlich auf der Baustelle zu prüfen und Differenzen mit der kritischen Baubehörde abzustimmen.
8. Ausführungspläne gelten nur in Zusammenhang mit den Detailsplänen der Architekten, den Schnitplänen des Tragwerksplaners sowie der Ausführungsplanung der jeweiligen Fachplaner.

EFH 48,60m üNNH = ± 0,00 OK FFB Ebene 0

DIN 18533-1: W2.1-E

a	Planfortschreibung	30.04.2026	CSA
Index	Geplante	Datum	Name

Bauherr:
Erzöbstum Hamburg
Am Mariendom 4
20099 Hamburg

BRZISTUM
HAMBURG

Auftraggeber:
Erzöbstum Hamburg Generalvikariat
Referat Bauplanentwicklung
Am Mariendom 4
20099 Hamburg

Technische Ausrüstung

Planart und Planzahl

Blitzschutz

Grundriss Ebene D2 Teil 2/2

Fachbereich

5-742,bl-NSS-2.0212-q

1:50

1380x841

02.03.2026

CSA

Planstellung / Variante

Multiscale

Format (mm)

Stempelnummer

geo.

Bauherr

Projektleiter

Architekt

Fachplaner

AUSFÜHRUNGSPLANUNG

FOR OFFICIAL USE ONLY. ALL RIGHTS RESERVED.