


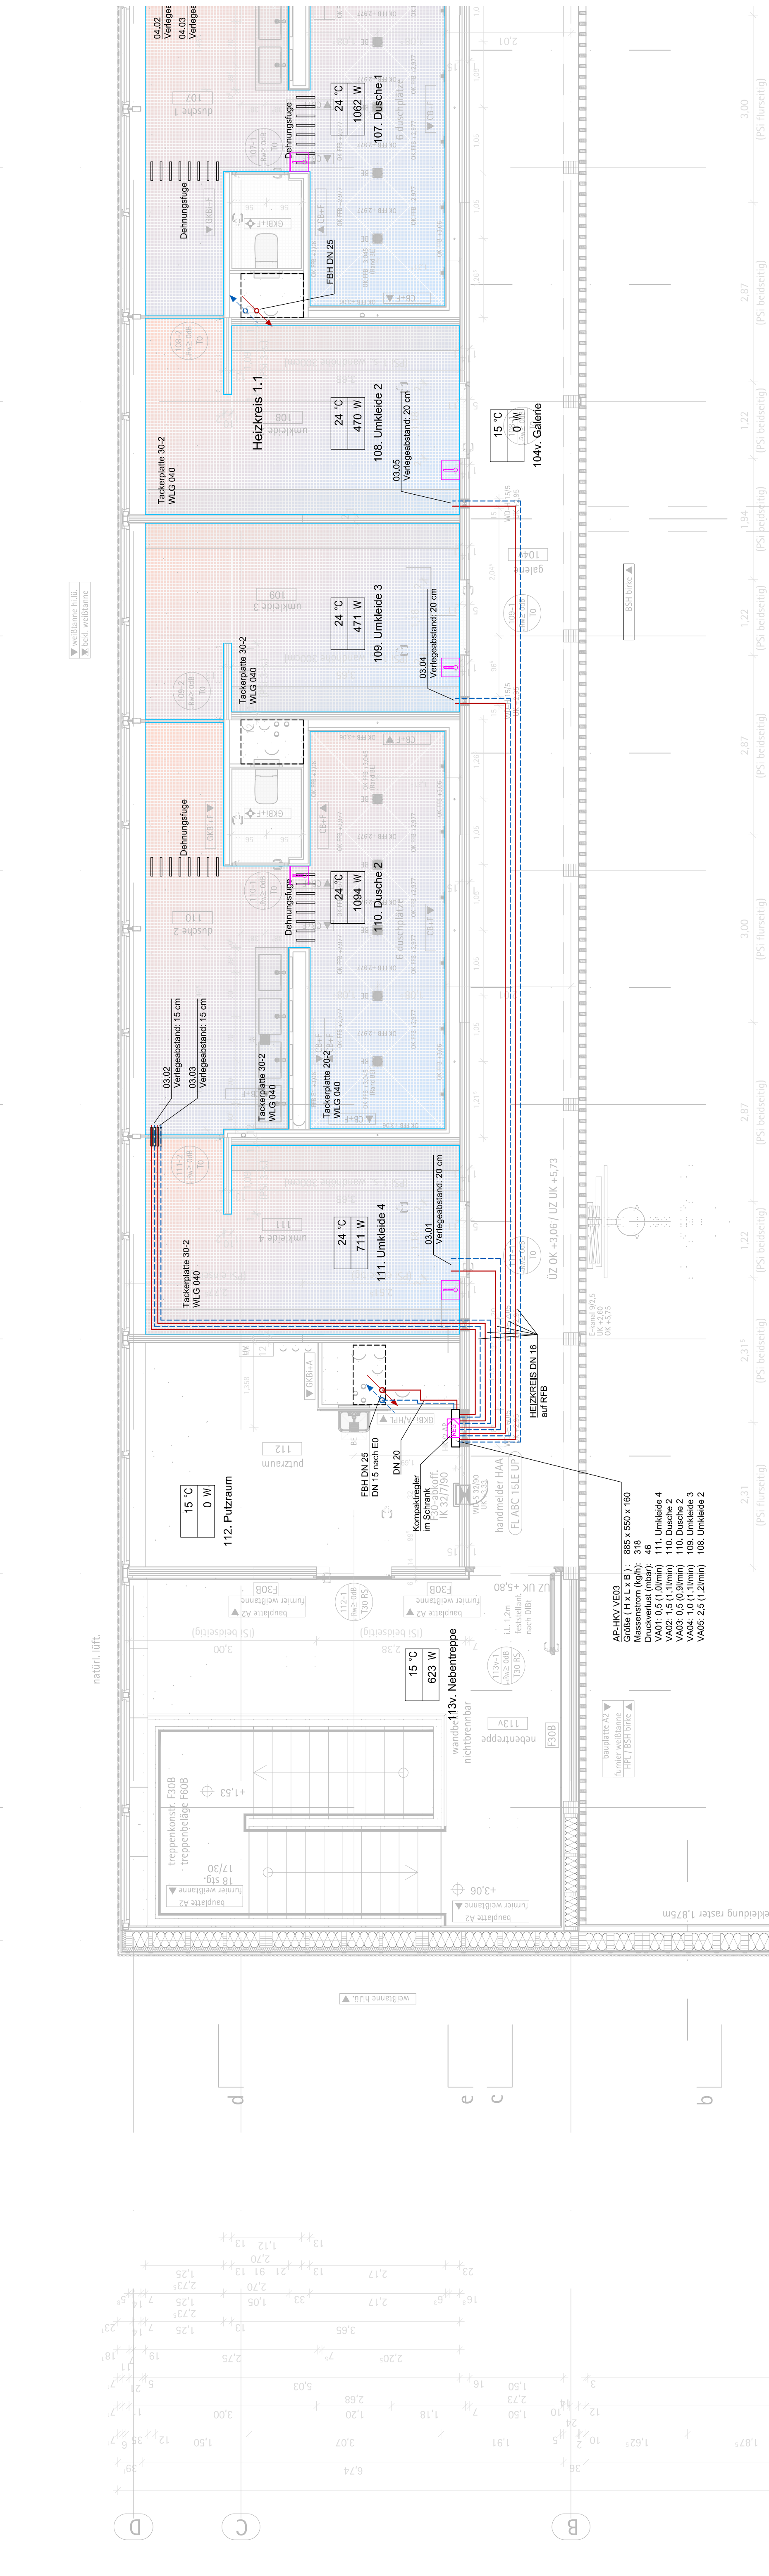

Vorgaben und Festlegungen:

1. Einbau von Anlagenteilen nach Herstellerunterlagen
2. Alle Maße sind vor Ort zu überprüfen.
3. Sämtliche Maße und Einbauteile der Anschlüsse sind eigenverantwortlich auf der Baustelle zu prüfen und Differenzen mit der örtlichen Bauleitung abzustimmen.
4. Ausführungspläne gelten nur in Zusammenhang mit den Detailplänen des Architekten, den Schalplänen des Tragwerkplaners sowie der Ausführungsplanung der jeweiligen Fachplaner.

Ausführungsplan. Kein Montageplan!

a	Planfortschreibung / neuer Baustand Architektur	30.04.2026	csa
Index	Gegemünd	Datum	Name