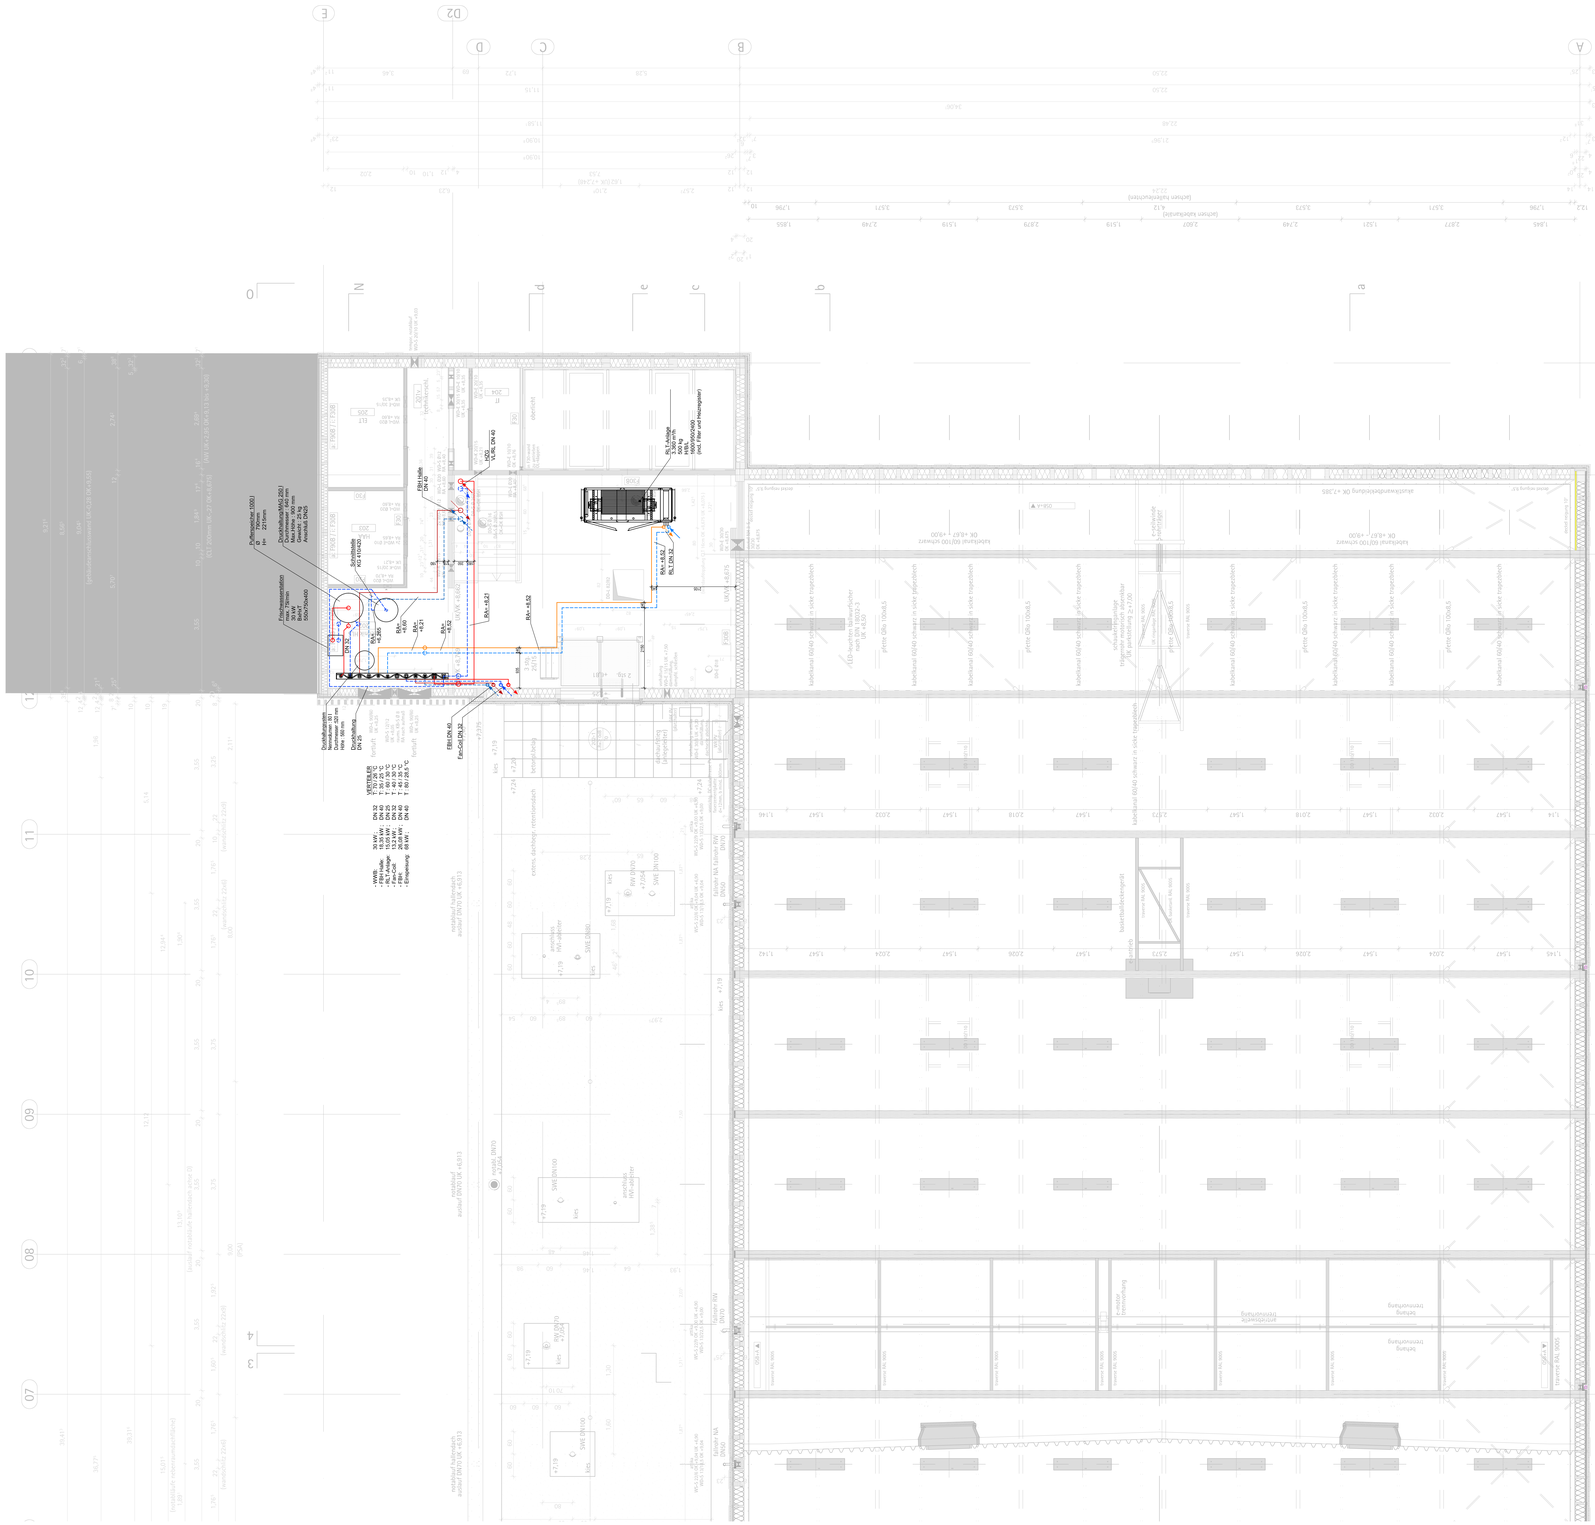
Pufferspeicher 1000 l
Frischwasserstation
max. 75lmin
WWB
DN 32
DN 25
DN 25
DN 25
DN 40
DN 40
DN 40