


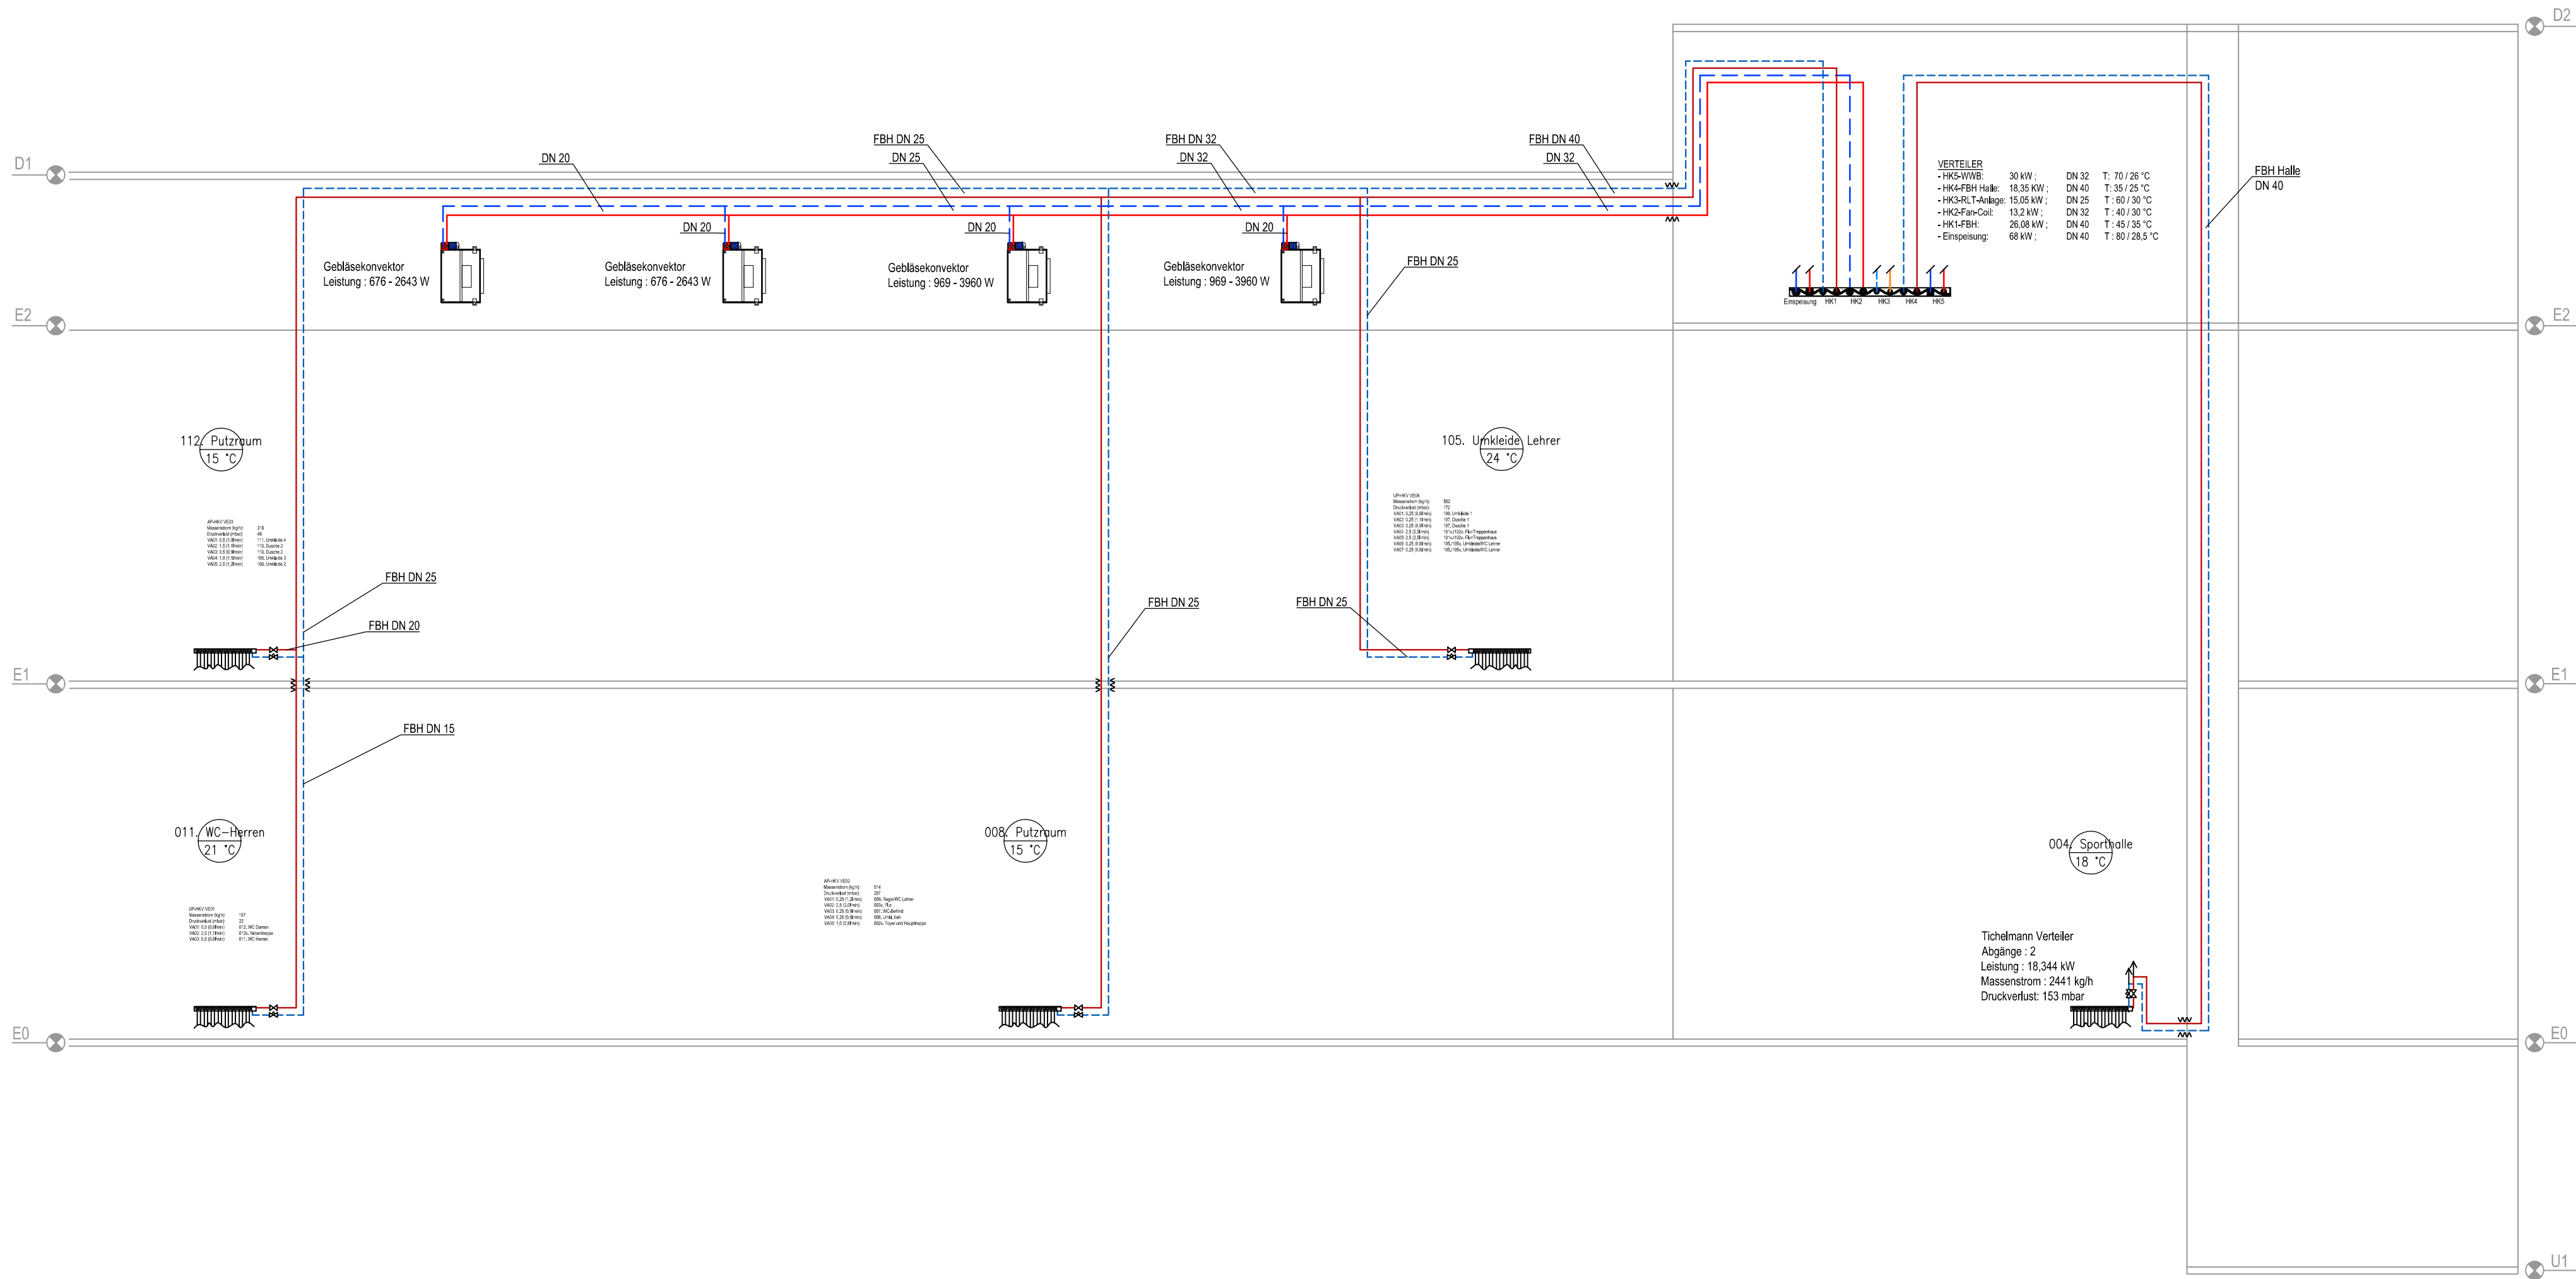

LEGENDE HEIZUNG			
—	Heizung Vorlauf (stat. Heizung)		Entleerung
---	Heizung Rücklauf (stat. Heizung)		Entlüftung
—	Fernwärme Vorlauf		Druckunabhängigventil
---	Fernwärme Rücklauf		Membranausdehnungsgefäß Druckhaltung
---	Heizung Vorlauf (dyn. Heizung)		Verbraucher
---	Heizung Rücklauf (dyn. Heizung)		Entleerung
---	Heizung Vorlauf (Fußbodenheizung)		Entleerung
---	Heizung Rücklauf (Fußbodenheizung)		Entleerung
	Wärmemengenzähler (WMZ)		Thermometer
	Absperrventil		Entleerung
	Durchgangsventil mit Antrieb		Entleerung
	Absperrklappe		Entleerung
	Rückschlagklappe		Entleerung
	Absperrventil mit Motor		Entleerung
	Strangregulierungsventil		Entleerung
	Passstück für Wärme- und/oder Kältemengenzähler		Entleerung
	Pumpe		Entleerung
	Sicherheitsdruckbegrenzer		Entleerung
	Temperatursensor für Wärmemengenzähler		Entleerung
	Temperatursensor für Wärmemengenzähler		Entleerung
	Schlämmscheider mit Topf		Entleerung
	Temperatursensor		Entleerung
	Temperatursensor		Entleerung
	Brandschutzabschottung		Entleerung

EFH 48,60m üNNH = ± 0,00 OK FFB Ebene 0 DIN 18533-1: W2.1-E

a	Planfortschreibung	30.04.2026	csa
Index	Gegenstand	Datum	Name

NEUBAU SPORTHALLE NIELS-STENSEN-SCHULE SCHWERIN

Bauherr
Erzbistum Hamburg
Am Mariendom 4
20099 Hamburg

Auftraggeber
Erzbistum Hamburg Generalvikariat
Referat Bauprojektentwicklung
Am Mariendom 4
20099 Hamburg

ERZBISTUM HAMBURG

Fachbereich
Technische Ausrüstung

Planart und Planinhalt
**Wärmeversorgungsanlagen
Funktions- und Strangschema**

AUSFÜHRUNGSPLANUNG

5-742.ht-NSS-10.01-a	%	1189x594	25.03.2026	csa
Plancodierung / Filename	Maßstab	Format (mm)	Stammdatum	gez.

Bauherr	Projektleiter	Architekt	Fachplaner
---------	---------------	-----------	------------

