


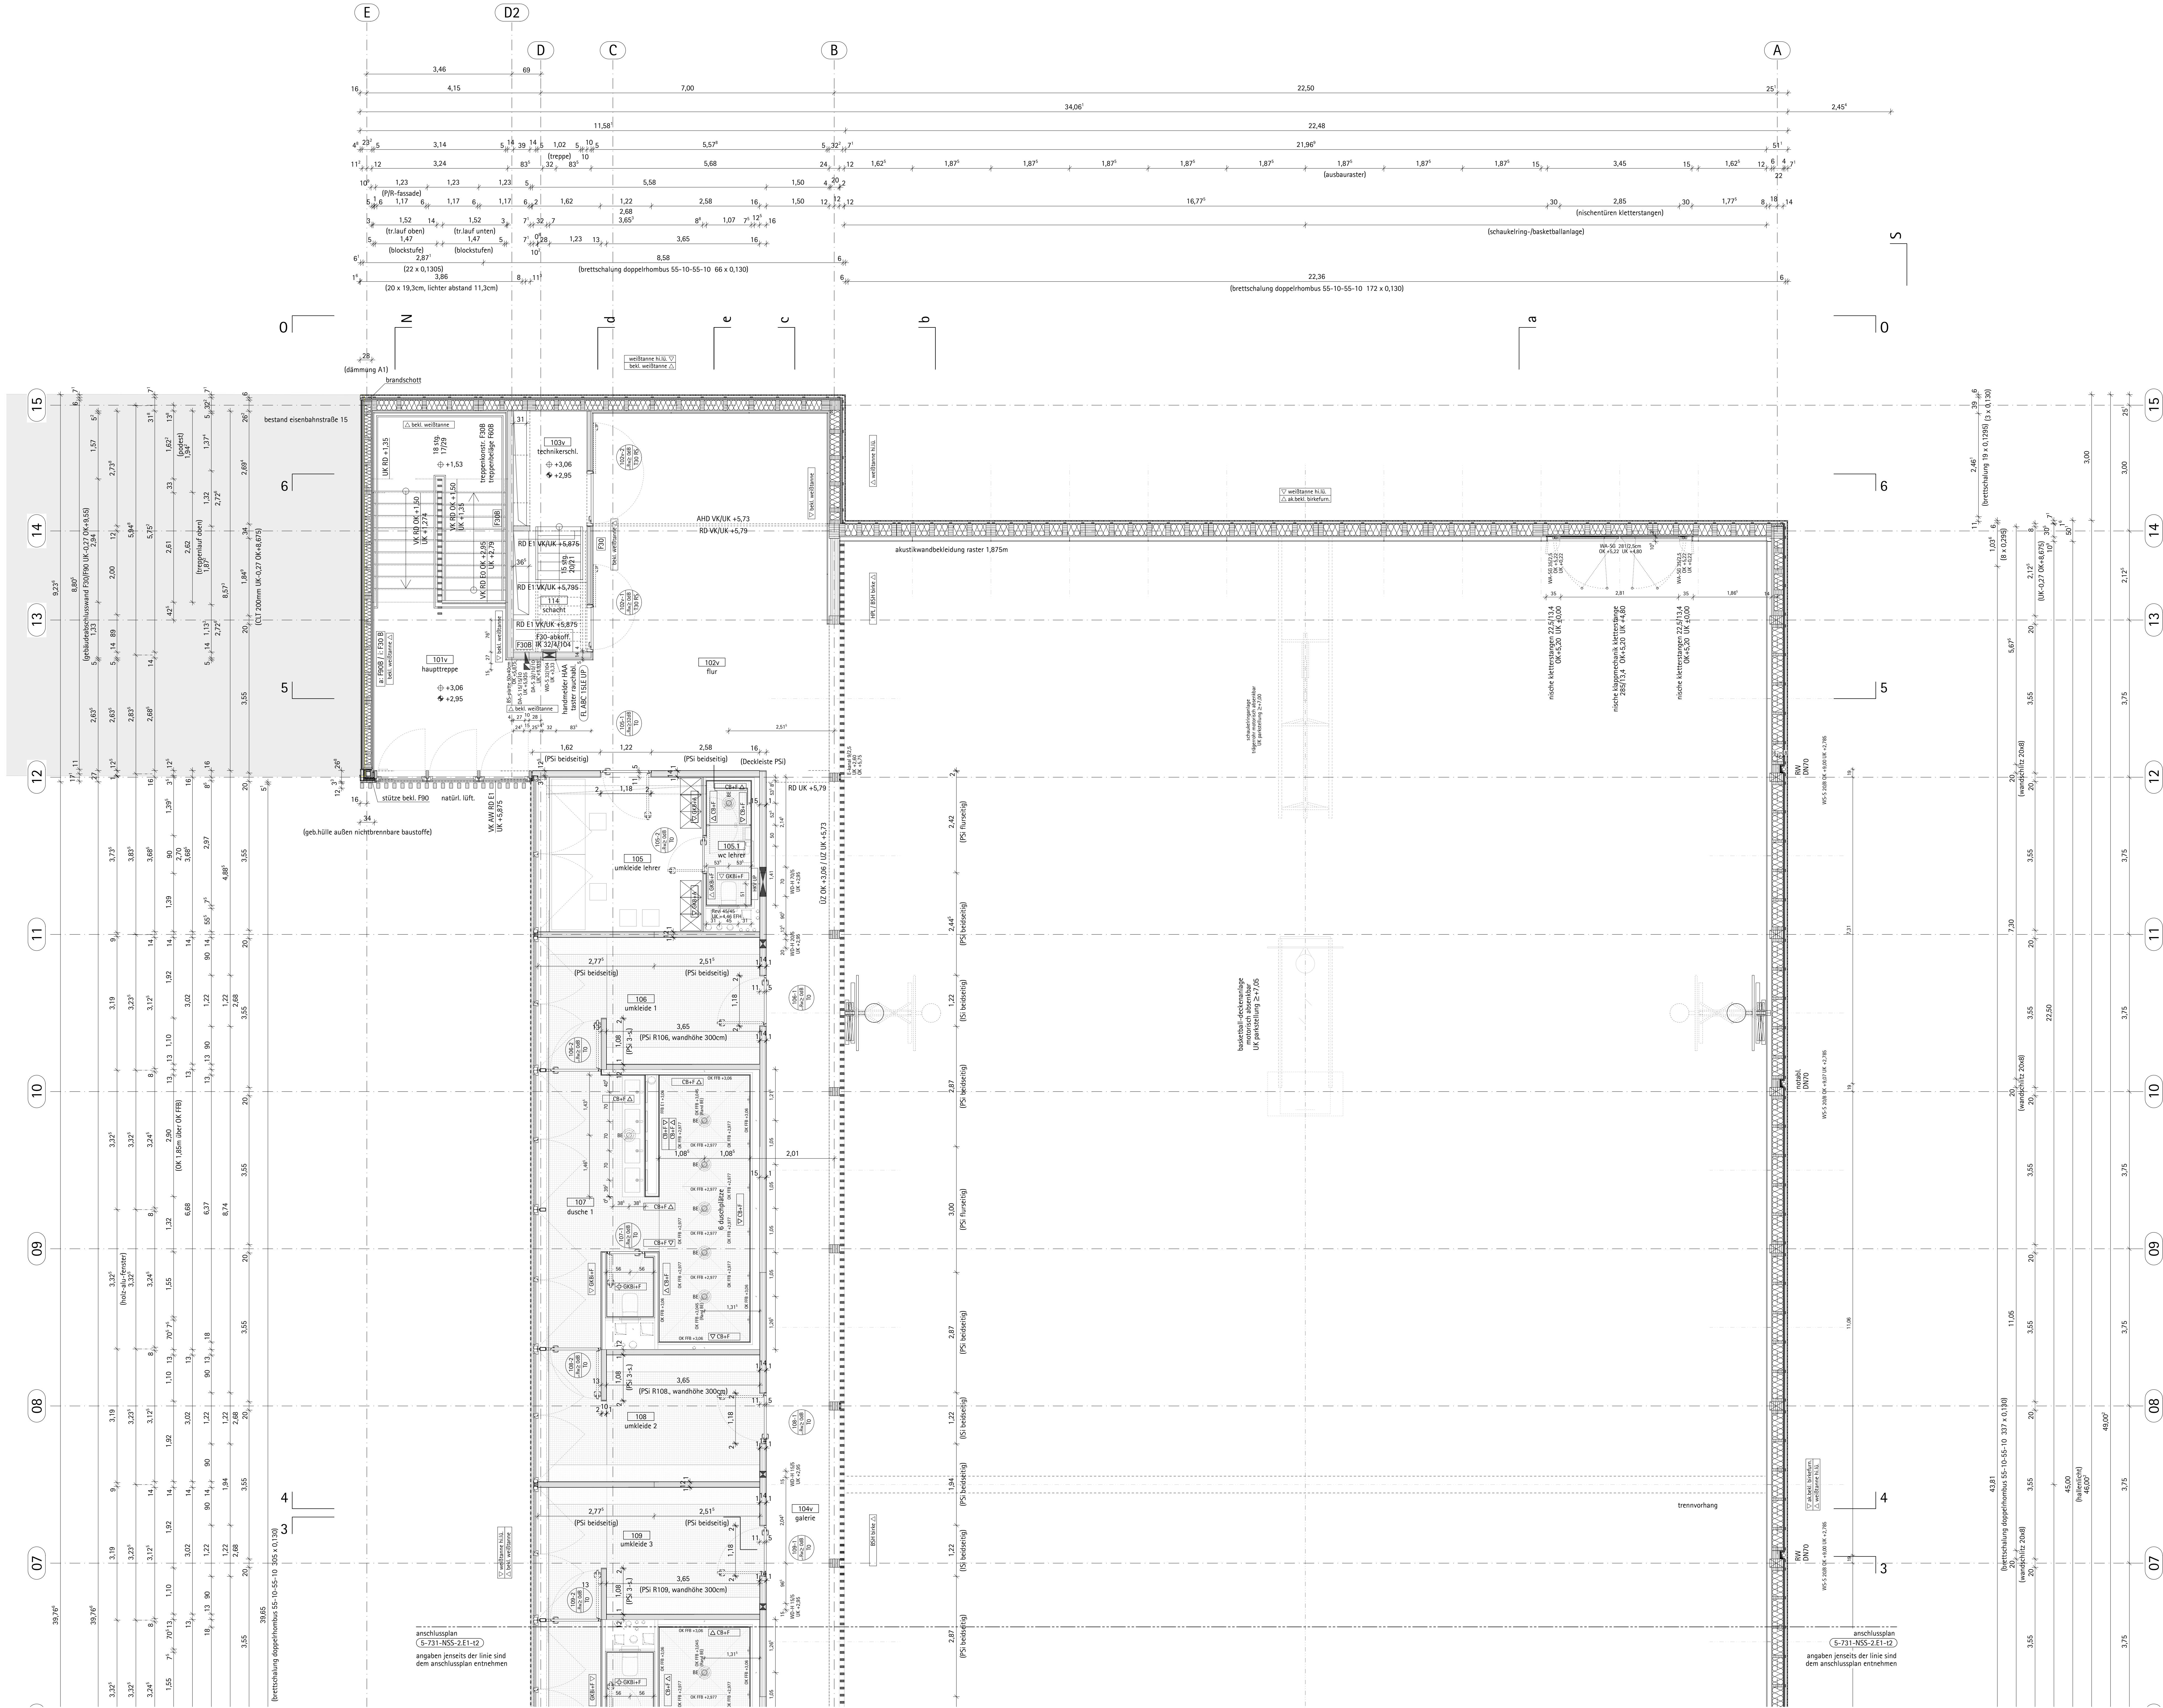

101v	haupttreppe
grundfläche	27.81 m²
OK FFB	+3.06 UK AHD +5.73
OK RFB	+2.95 UK RD +5.87
bodenbelag	PU-beschichtung

102v	flur
grundfläche	51.77 m²
OK FFB	+3.06 UK AHD +5.73
OK RFB	+2.95 UK RD +5.79
bodenbelag	PU-beschichtung

103v	technikerschl.
grundfläche	3.89 m²
OK FFB	+3.06 UK AHD +5.79
OK RFB	+2.95 UK RD +5.79
bodenbelag	PU-beschichtung

104v	galerie
grundfläche	50.74 m²
OK FFB	+3.06 UK AHD +5.73
OK RFB	+2.95 UK RD +5.79
bodenbelag	PU-beschichtung

105	umkleide lehrer
grundfläche	13.52 m²
OK FFB	+3.06 UK AHD +5.72
OK RFB	+2.95 UK RD +6.64
bodenbelag	PU-beschichtung

105.1	wc lehrer
grundfläche	3.18 m²
OK FFB	+3.06 UK AHD +5.75
OK RFB	+2.95 UK RD +6.64
bodenbelag	fliesen

106	umkleide 1
grundfläche	15.27 m²
OK FFB	+3.06 UK AHD +5.72
OK RFB	+2.95 UK RD +6.64
bodenbelag	fliesen

107	dusche 1
grundfläche	28.76 m²
OK FFB	+3.06 UK AHD +5.75/+5.46 (wc)
OK RFB	+2.95 UK RD +6.64
bodenbelag	fliesen

108	umkleide 2
grundfläche	15.27 m²
OK FFB	+3.06 UK AHD +5.72
OK RFB	+2.95 UK RD +6.64
bodenbelag	fliesen

109	umkleide 3
grundfläche	15.27 m²
OK FFB	+3.06 UK AHD +5.72
OK RFB	+2.95 UK RD +6.64
bodenbelag	fliesen

Legende Brandschutz		


Legende Symbole		


Alle Maße beziehen sich auf Nennmaße. Alle Höhen beziehen sich, sofern nicht anders angegeben, auf OK FFB. Dieser Plan ist nur gültig in Verbindung mit den freigegebenen Plänen des Tragwerksplaners, der Fachplaner Technische Gebäudeausrüstung sowie den brandschutztechnischen Unterlagen. Alle Brandschutzanforderungen beziehen sich, sofern nicht anders angegeben, auf den vorgegebenen Brandschutz. Anforderungen an tragende Bauteile, Brandschutzanforderungen sowie die Technische Gebäudeausrüstung sind ergänzend aus den Planungsunterlagen der Fachplaner zu entnehmen. Die Fundamentengrenzen sind grundsätzlich aus den Plänen des Tragwerksplaners zu entnehmen.

EFH 48,60m üNNH = ± 0,00 OK FFB Ebene 0 DIN 18533-1: W2.1-E

Index	Gegenstand	Datum	Name

Bauherr:
Erzbistum Hamburg
Am Mariendom 4
20099 Hamburg

Auftraggeber:
Erzbistum Hamburg Generalvikariat
Referat Bauprogrammentwicklung
Am Mariendom 4
20099 Hamburg

Fachbereich
Gebäudeplanung
Planung und Planung

Grundriss Ebene 1 Teil 1/2

AUSCHREIBUNGSPLAN

6-731-NS-2.E1t1-0-f	1:50	1380 x 841	01.09.2026	WA
Planzeichnung / Fliese	Maßstab	Format (mm)	Stempelnummer	gg.

Bauherr	Projektleiter	Architekt	Fachplaner