
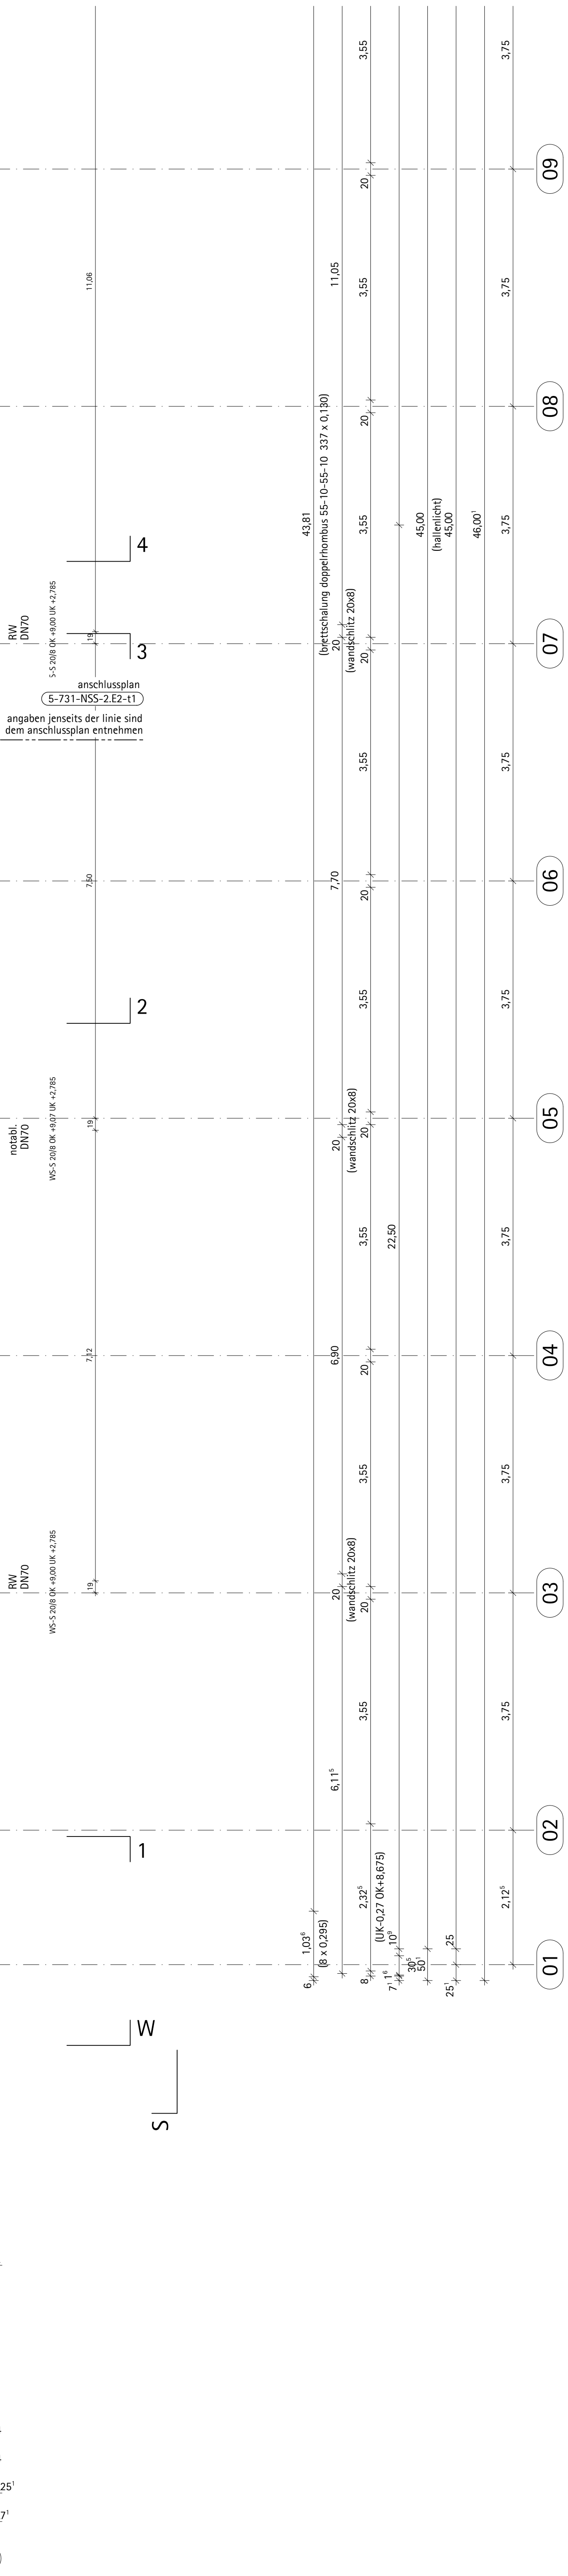


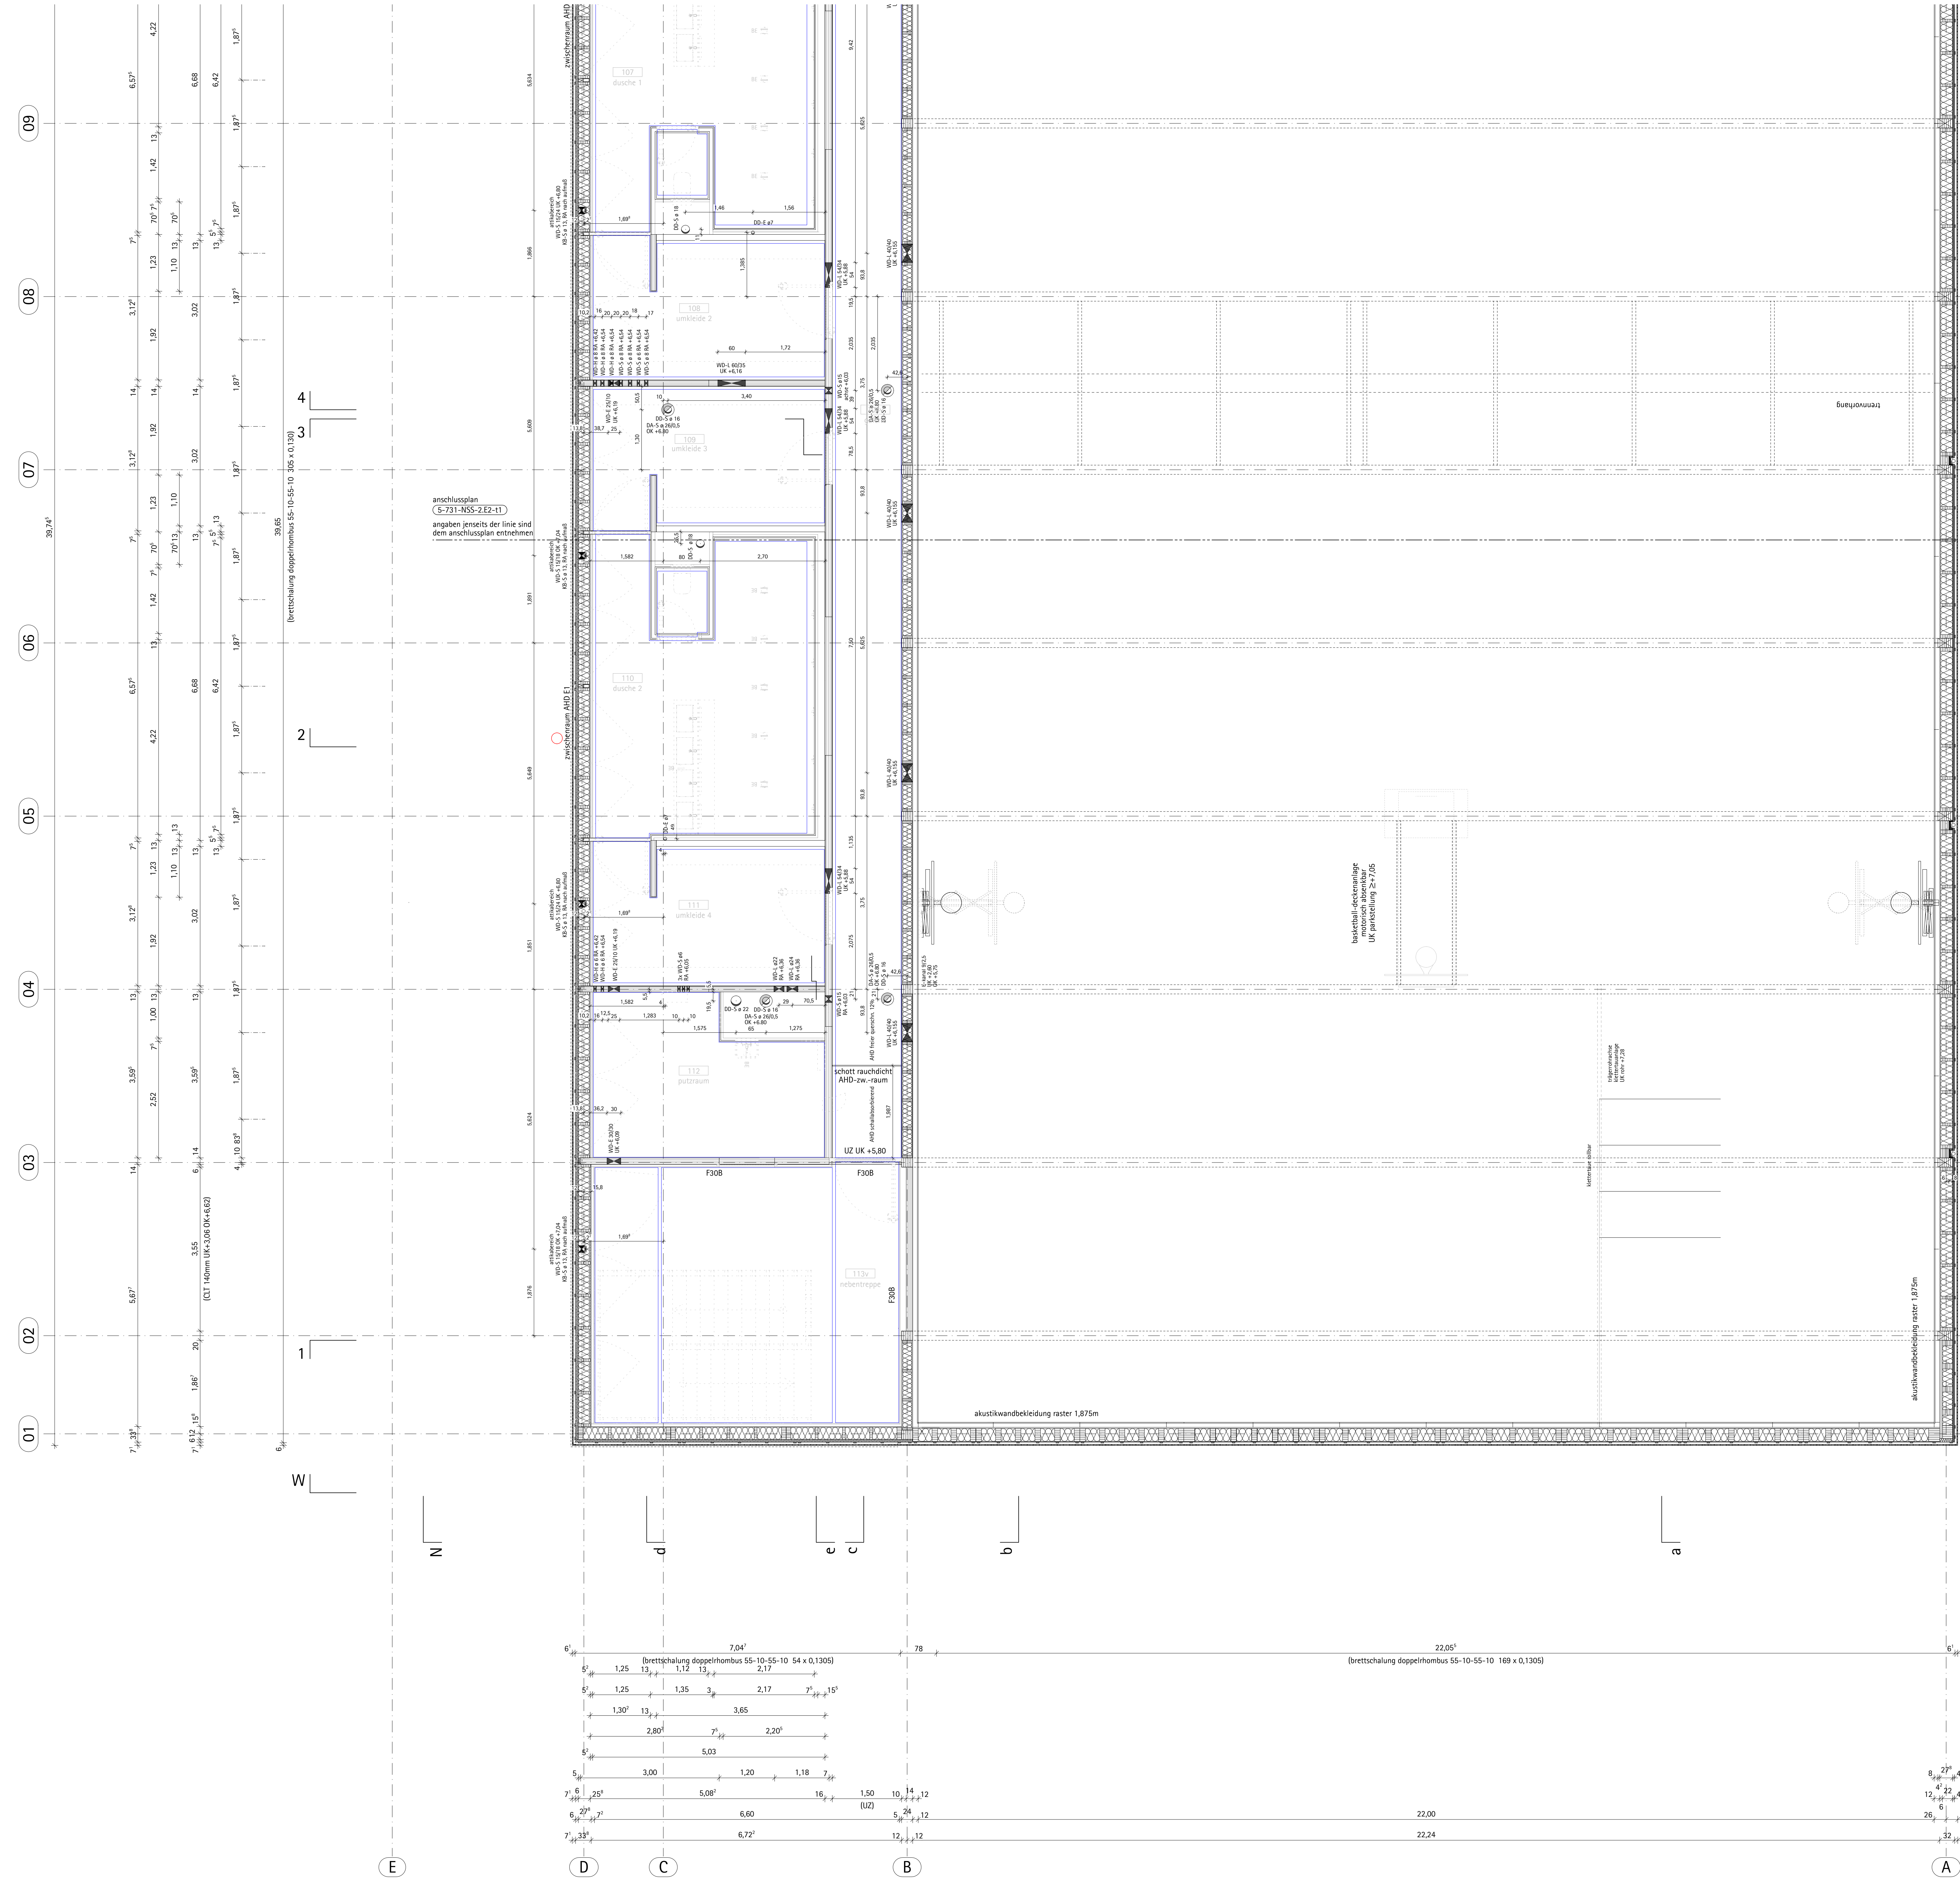

Legende Brandschutz			
BA	= brandschneid	NRA	= natürlicher rauchabzug
RA	= rauchschneid	NWA	= natürlicher wärmeabzug
RSH	= rauchschürze	RWA	= rauch- und wärmeabzug
T30-RS	= tür - feuerhemmende, dicht- und selbstschließende abschlüsse	HFM	= handfeuerlöscher
		SAA	= sprachalarmanlage
		HAA	= hausalarmanlage
	= feuerlöscher	a: F90B	= brandwand - von innen nach außen
		i: F30B	= feuerhemmende, und von außen nach innen feuerbeständig, 3 - benutzbare bauteile
		F30	= feuerhemmende und raumschließende wand
		NA	= notausgang, notausstieg

[illegible]

Legende Symbole

		WD	wanddurchbruch			BD	bedrendurchbruch
		WS/WA	wandstülz/-ausparung			BS/BA	bedernstülz/-ausparung
		DD	deckendurchbruch			KB-W/D	kerböffnung wand/stücke
		DS/DA	deckernstülz/-ausparung			BZF	bewehrungsfreie zone

Legende Linien und Füllflächen

	achsen		geländeerhebe bestand
	verdeckte kanten oberhalb schrittbene		stallstein bewehrt, unbewehrt
	verdeckte kanten unterhalb schrittbene		stallstein-fertigsteig
	façadenum füllung, matten, platten		brettschichtschalung (BSB) quer / längs
	synthetische dämmung geschüttet, verbandförmig		brettschichtschalung LSL
	metallschalendwand, -vermörtelung		begrünung weiträume
	bedienung walzloch, schichtloch		holzraumkernschalung
	bedienung holzwerkstoff-brett-, ricchenbearbeit		vollholz latten, streben
			brettschichtschal, KVL tragstruktur

Alle Maße beziehen sich auf Nenndicke. Alle Höhen beziehen sich, sofern nicht anders angegeben, auf OK FFB.

Dieser Plan ist nur gültig in Verbindung mit den freigegebenen Plänen des Tragwerksplaners, der Fachplaner Technische Gebäudeausrüstung sowie den brandschutztechnischen Unterlagen.

Alle Brandschutzanforderungen beziehen sich, sofern nicht anders angegeben, auf den vorbeugenden Brandschutz.

Anforderungen an tragende Bauteile, Brandschutzanforderungen sowie die Technische Gebäudeausrüstung sind ergänzend aus den Planungsunterlagen der Fachplaner zu entnehmen.

Die Fundamentgeometrien sind grundsätzlich aus den Plänen des Tragwerksplaners zu entnehmen.

EFH 48,60m üNHN = $\pm 0,00$ OK FFB Ebene 0 DIN 18533-1: W2.1-E

Index	Gegenstand	Datum	Name

NEUBAU SPORTHALLE NIELS-STENSEN-SCHULE SCHWERI

Bauten:
Erzbischof Hamburg
Am Mariendom 4
2009/10 Hamburg

Auftraggeber:
Erzbischof Hamburg Generalvikariat
Refektor, Baugrunderwicklung
Am Mariendom 4
2009/10 Hamburg

Fachbereich:

Gebäudeplanung

Planart und Planinhalt:

Grundriss Ebene 2 Teil 2/2

6-731-NSS-2.E2t2-0-f	1:50	1380 x 841	01.09.2026	WA
Plancodierung / Filename	Maßstab	Format (mm)	Stammdatum	gez.

Bauherr	Projektsteuerer	Architekt	Fachplaner
---------	-----------------	-----------	------------