


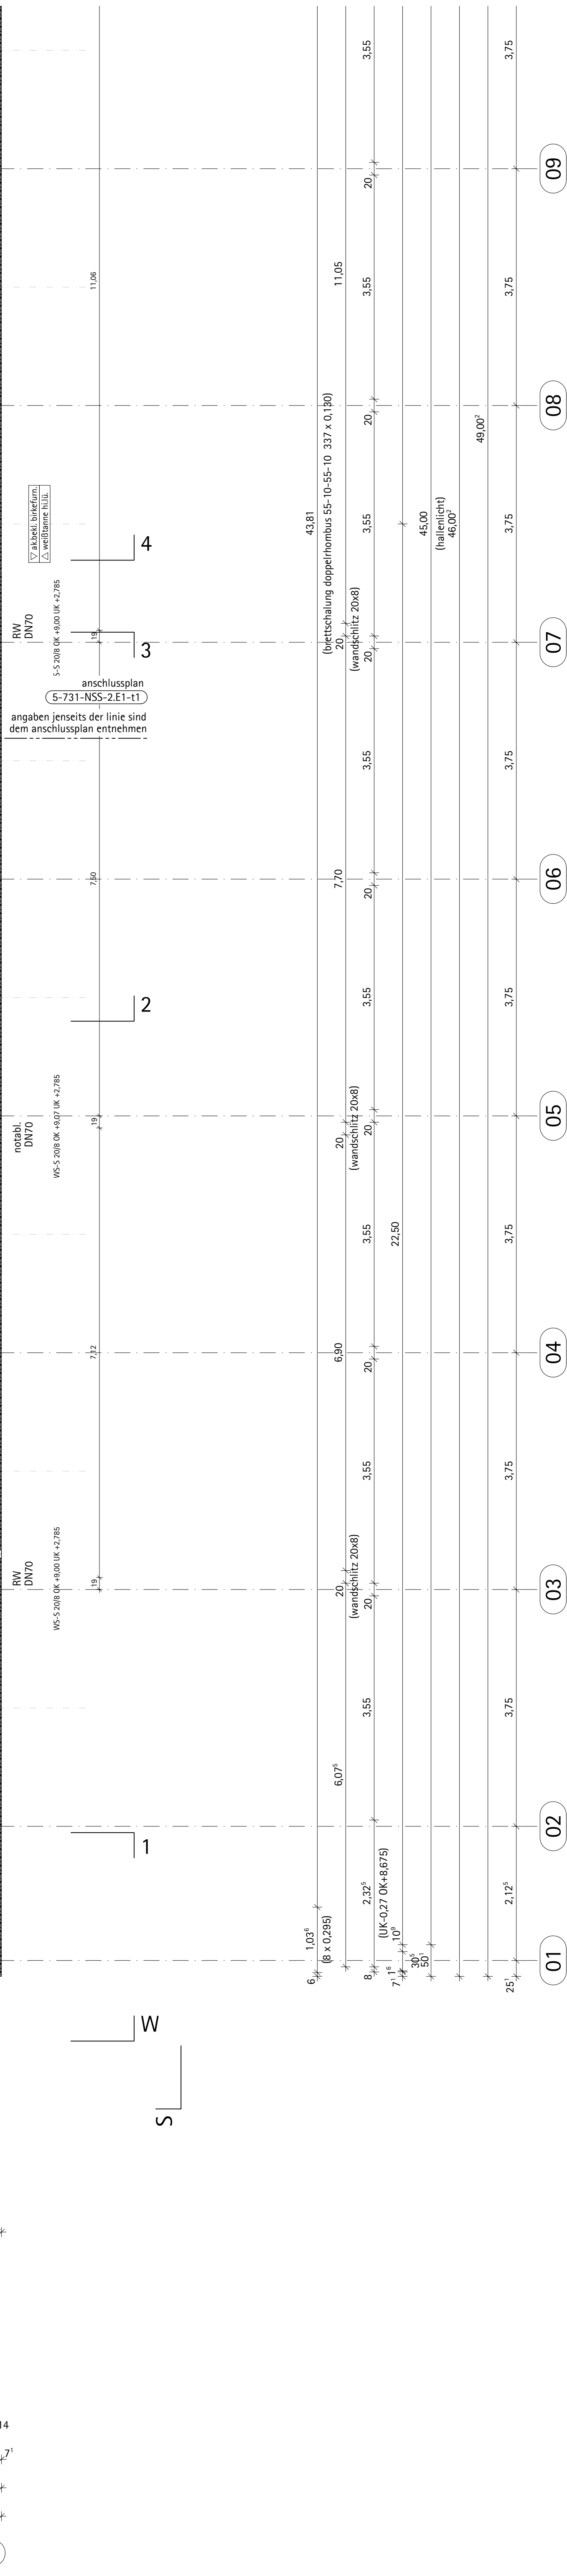

114	schacht		
grundfläche	2.46 m ²		
OK FFB		UK AHD	..
OK RFB		UK RD	+5.79

Alle Maße beziehen sich auf Nennmaße. Alle Höhen beziehen sich, sofern nicht anders angegeben, auf OK FFB.

Dieser Plan ist gültig in Verbindung mit den freigegebenen Plänen des Tragwerksplaners, der Fachplaner Technische Gebäudeausrüstung sowie den brandschutztechnischen Unterlagen.

Alle Brandschutzanforderungen beziehen sich, sofern nicht anders angegeben, auf den vorteuenden Brandschutz.

Anforderungen an tragende Bauteile, Brandschutzanforderungen sowie die Technische Gebäudeausrüstung sind ergänzend aus den Planungsunterlagen der Fachplaner zu entnehmen.

Die Fundamentormen sind grundsätzlich aus den Plänen des Tragwerksplaners zu entnehmen.

NEUBAU SPORTHALLE NIELS-STENSEN-SCHULE SCHWERIN