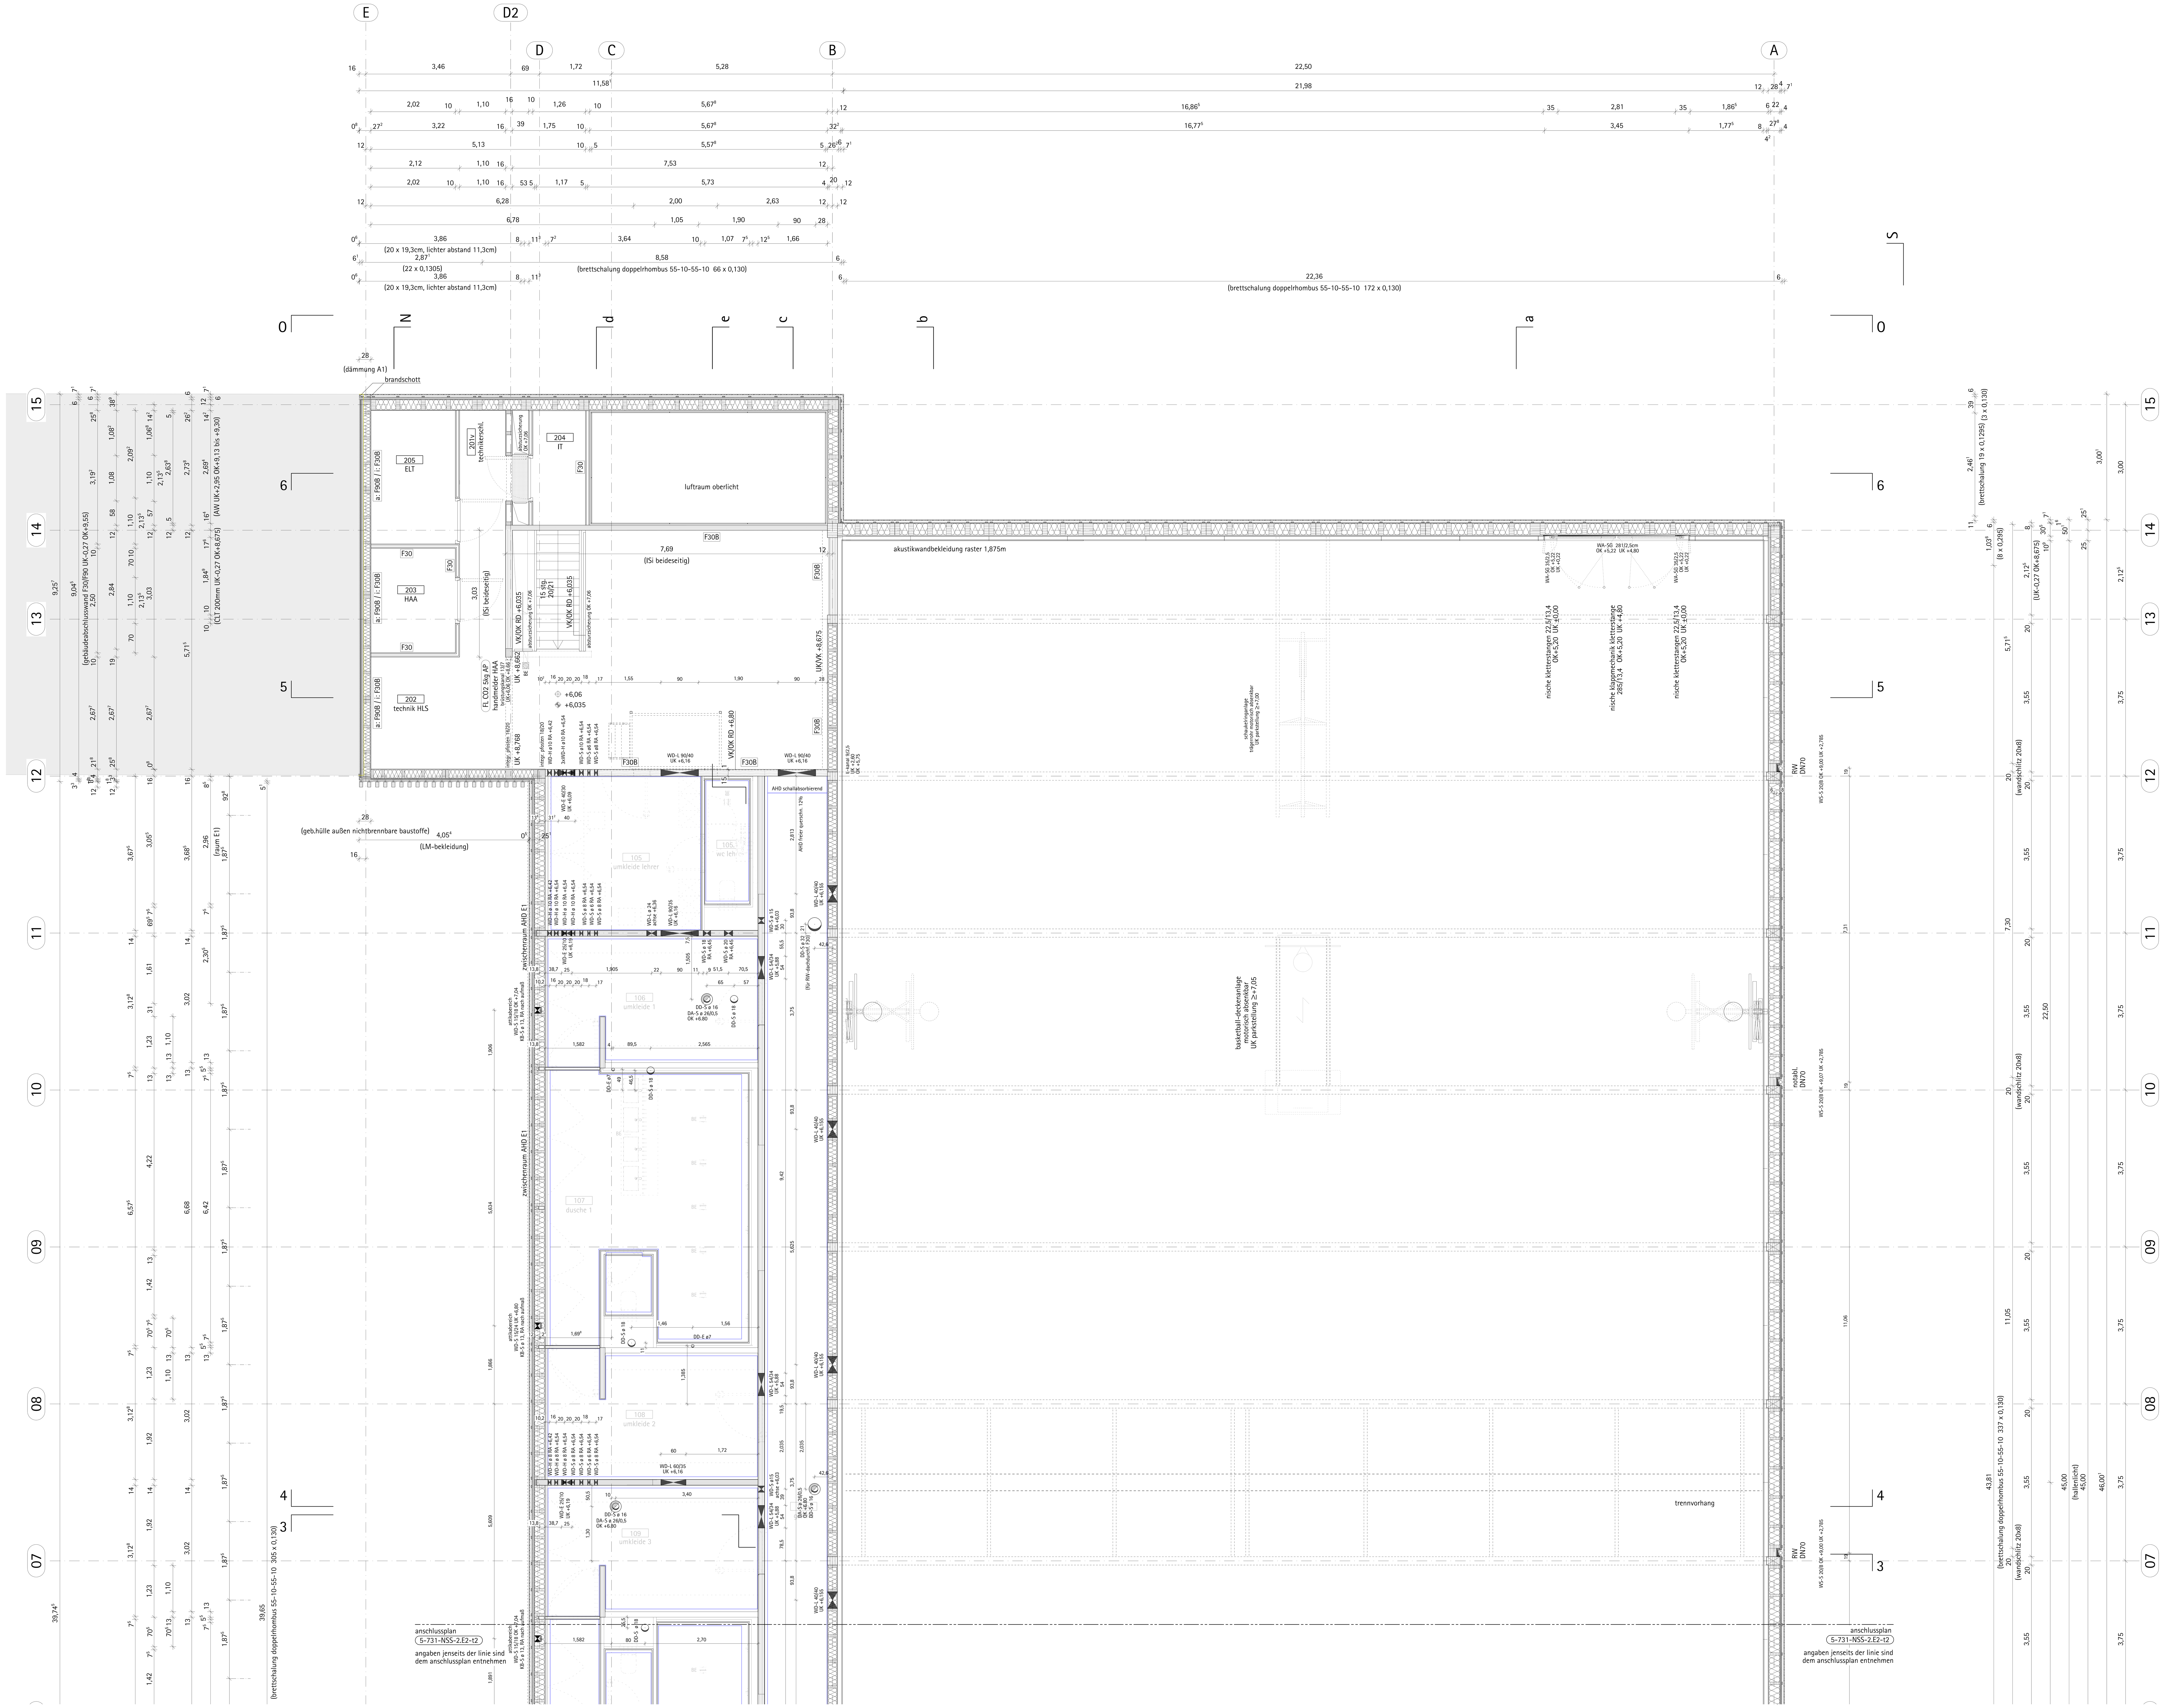


201v	technikerschl.		
grundfläche	13.45 m²		
OK FFB	+6.06	UK AHD	-.-
OK RFB	+6.03	UK RD	+8.74 bis +8.90
bodenbelag	2K-beschichtung		

202	technik HLS		
grundfläche	43.41 m²		
OK FFB	+6.06	UK AHD	-.-
OK RFB	+6.03	UK RD	+8.74 bis +8.97
bodenbelag	2K-beschichtung		

203	HAA		
grundfläche	5.05 m²		
OK FFB	+6.06	UK AHD	-.-
OK RFB	+6.03	UK RD	+8.76
bodenbelag	2K-beschichtung		

204	IT		
grundfläche	3.45 m²		
OK FFB	+6.06	UK AHD	-.-
OK RFB	+6.03	UK RD	+8.76
bodenbelag	2K-beschichtung		

205	ELT		
grundfläche	6.45 m²		
OK FFB	+6.06	UK AHD	-.-
OK RFB	+6.03	UK RD	+8.76
bodenbelag	2K-beschichtung		

Legende Brandschutz

- BA = brandabschnitt
- RA = rauchabschnitt
- RSH = rauchschürze
- T30-RS = tür - feuerhemmender, dicht- und selbstschließender abschluss
- (FL) = feuerlöscher
- NRA = natürlicher rauchabzug
- NWA = natürlicher wärmeabzug
- RWA = rauch- und wärmeabzug
- HFM = handfeuermelder
- SAA = sprachalarmierungsanlage
- HAA = hausalarmanlage
- a: F90B = i: F30B brandwand - von innen nach außen feuerhemmend, und von außen nach innen feuerbeständig, B - brennbare baustoffe
- F30 = feuerhemmende und raumabschließende wand
- NA = notausgang, notausstieg

Legende allgemein

- EFH = erdgeschoss-fußbodenhöhe
- FFB = fertig-fußbodenhöhe
- RFB = rohfußboden
- OK = oberkante
- UK = unterkante
- VK = vorderkante
- IK = innenkante
- UZ = unterzug
- UEZ = überzug
- AHD = abhangdecke
- BE = bodeneinlauf
- OL = oberlicht
- UKRD = unterkante rohdecke
- OKRD = oberkante rohdecke
- RD = rohdecke
- STB = stahlbeton
- BFT = betonfertigteil
- BRH = brüstungshöhe
- i.L. = im lichten
- hi.lü. = bekleidung hinterlüftet
- GKB = gipskarton-bauplatte
- GKBi = gipskarton-bauplatte imprägniert
- CB = zementbauplatte
- OSB = grobspanplatten
- PSi = CLT weißtanne premium astfrei
- WSi = CLT weißtanne wohnsicht astarm
- ISi = CLT weißtanne industriequalität
- ESG = einscheiben-sicherheitsglas
- MPX = multiplexplatte
- DWD = diff.offene mitteld. holzfaserplatte
- UDP = holzfaser-unterdeckenplatte
- +HPL = hochdruckgepresste laminatplatte
- +A = wandoberfläche anstrich
- +F = wandoberfläche fliesen
- +S = wandoberfläche spiegel
- ak.bekl. = akustische bekleidung

Legende Symbole

- WD — wanddurchbruch
- WS/WA — wandschlitz/-aussparung
- DD — deckendurchbruch
- DS/DA — deckenschlitz/-aussparung
- BD — bodendurchbruch
- BS/BA — bodenschlitz/-aussparung
- KB-W/D — kernbohrung wand/decke
- BFZ — bewehrungsfreie zone

Legende Linien und Füllflächen

- achsen
- verdeckte kanten oberhalb schnittebene
- verdeckte kanten unterhalb schnittlinie
- faserdämmung füllung, matten, platten
- synthetische dämmung geschäumt, verbundstoff
- metallständerwand, -vorsatzschale
- bekleidung vollholz, schichtholz
- bekleidung holzwerkstoff brenn-, nichtbrennbar
- geländeoberkante bestand
- stahlbeton bewehrt, unbewehrt
- stahlbeton-fertigteil
- brettschichtholzdecke (BSH) quer / längs
- brettsperrholzwand (CLT) beplankung weißtanne
- holzrahmenkonstruktion
- vollholz latten, bretter, balken
- brettschichtholz, KVH tragstruktur

Alle Maße beziehen sich auf Nennmaße. Alle Höhen beziehen sich, sofern nicht anders angegeben, auf OK FFB.

Dieser Plan ist nur gültig in Verbindung mit den freigegebenen Plänen des Tragwerksplaners, der Fachplaner Technische Gebäudeausrüstung sowie den brandschutztechnischen Unterlagen.

Alle Brandschutzanforderungen beziehen sich, sofern nicht anders angegeben, auf den vorbeugenden Brandschutz.

Anforderungen an tragende Bauteile, Brandschutzanforderungen sowie die Technische Gebäudeausrüstung sind ergänzend aus den Planungsunterlagen der Fachplaner zu entnehmen.

Die Fundamentgeometrien sind grundsätzlich aus den Plänen des Tragwerksplaners zu entnehmen.

EFH 48,60m üNHN = ± 0,00 OK FFB Ebene 0 — DIN 18533-1: W2.1-E


Index	Gegenstand	Datum	Name

NEUBAU SPORTHALLE NIELS-STENSEN-SCHULE SCHWERIN

ERZBISTUM HAMBURG

Bauherr
Erzbistum Hamburg
Am Mariendom 4
20099 Hamburg

Auftraggeber
Erzbistum Hamburg Generalvikariat
Referat Bauprojektentwicklung
Am Mariendom 4
20099 Hamburg

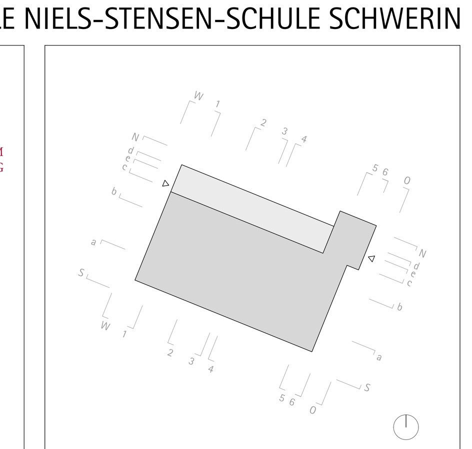

Fachbereich
Gebäudeplanung

Planart und Planinhalt
Grundriss Ebene 2 Teil 1/2

AUSSCHREIBUNGSPLAN

Plancodierung / Filename	Maßstab	Format (mm)	Stammdatum	gez.
6-731-NSS-2.E2t1-0-f	1:50	1380 x 841	01.09.2026	WA

Bauherr	Projektsteuerer	Architekt	Fachplaner