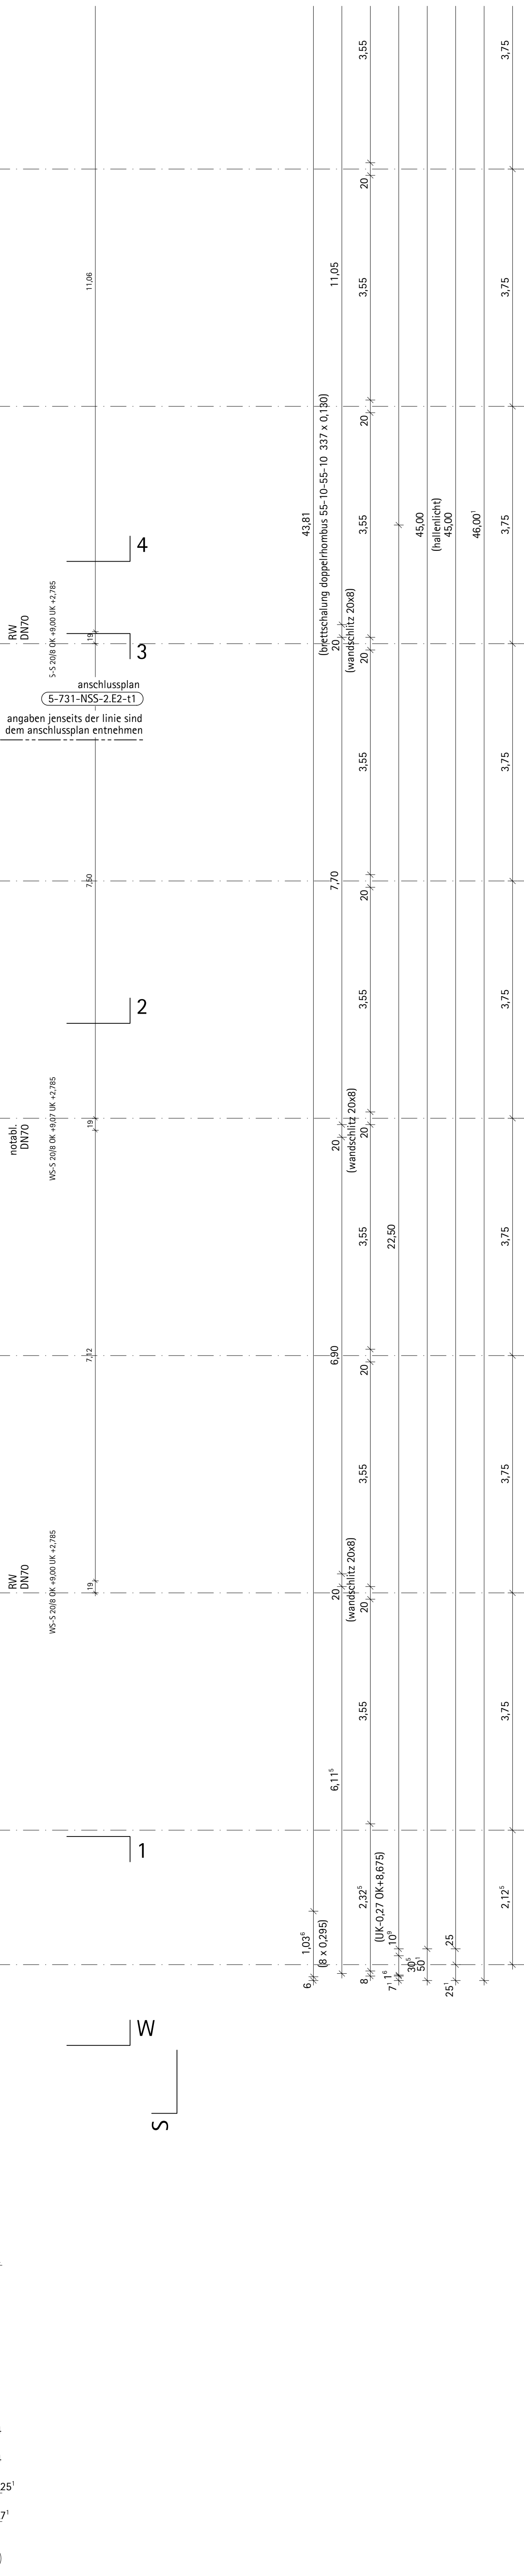


NEUBAU SPORTHALLE NIELS-STENSEN-SCHULE SCHWERIN

Bauherr	Projektstruener	Architekt	Fachplaner
---------	-----------------	-----------	------------