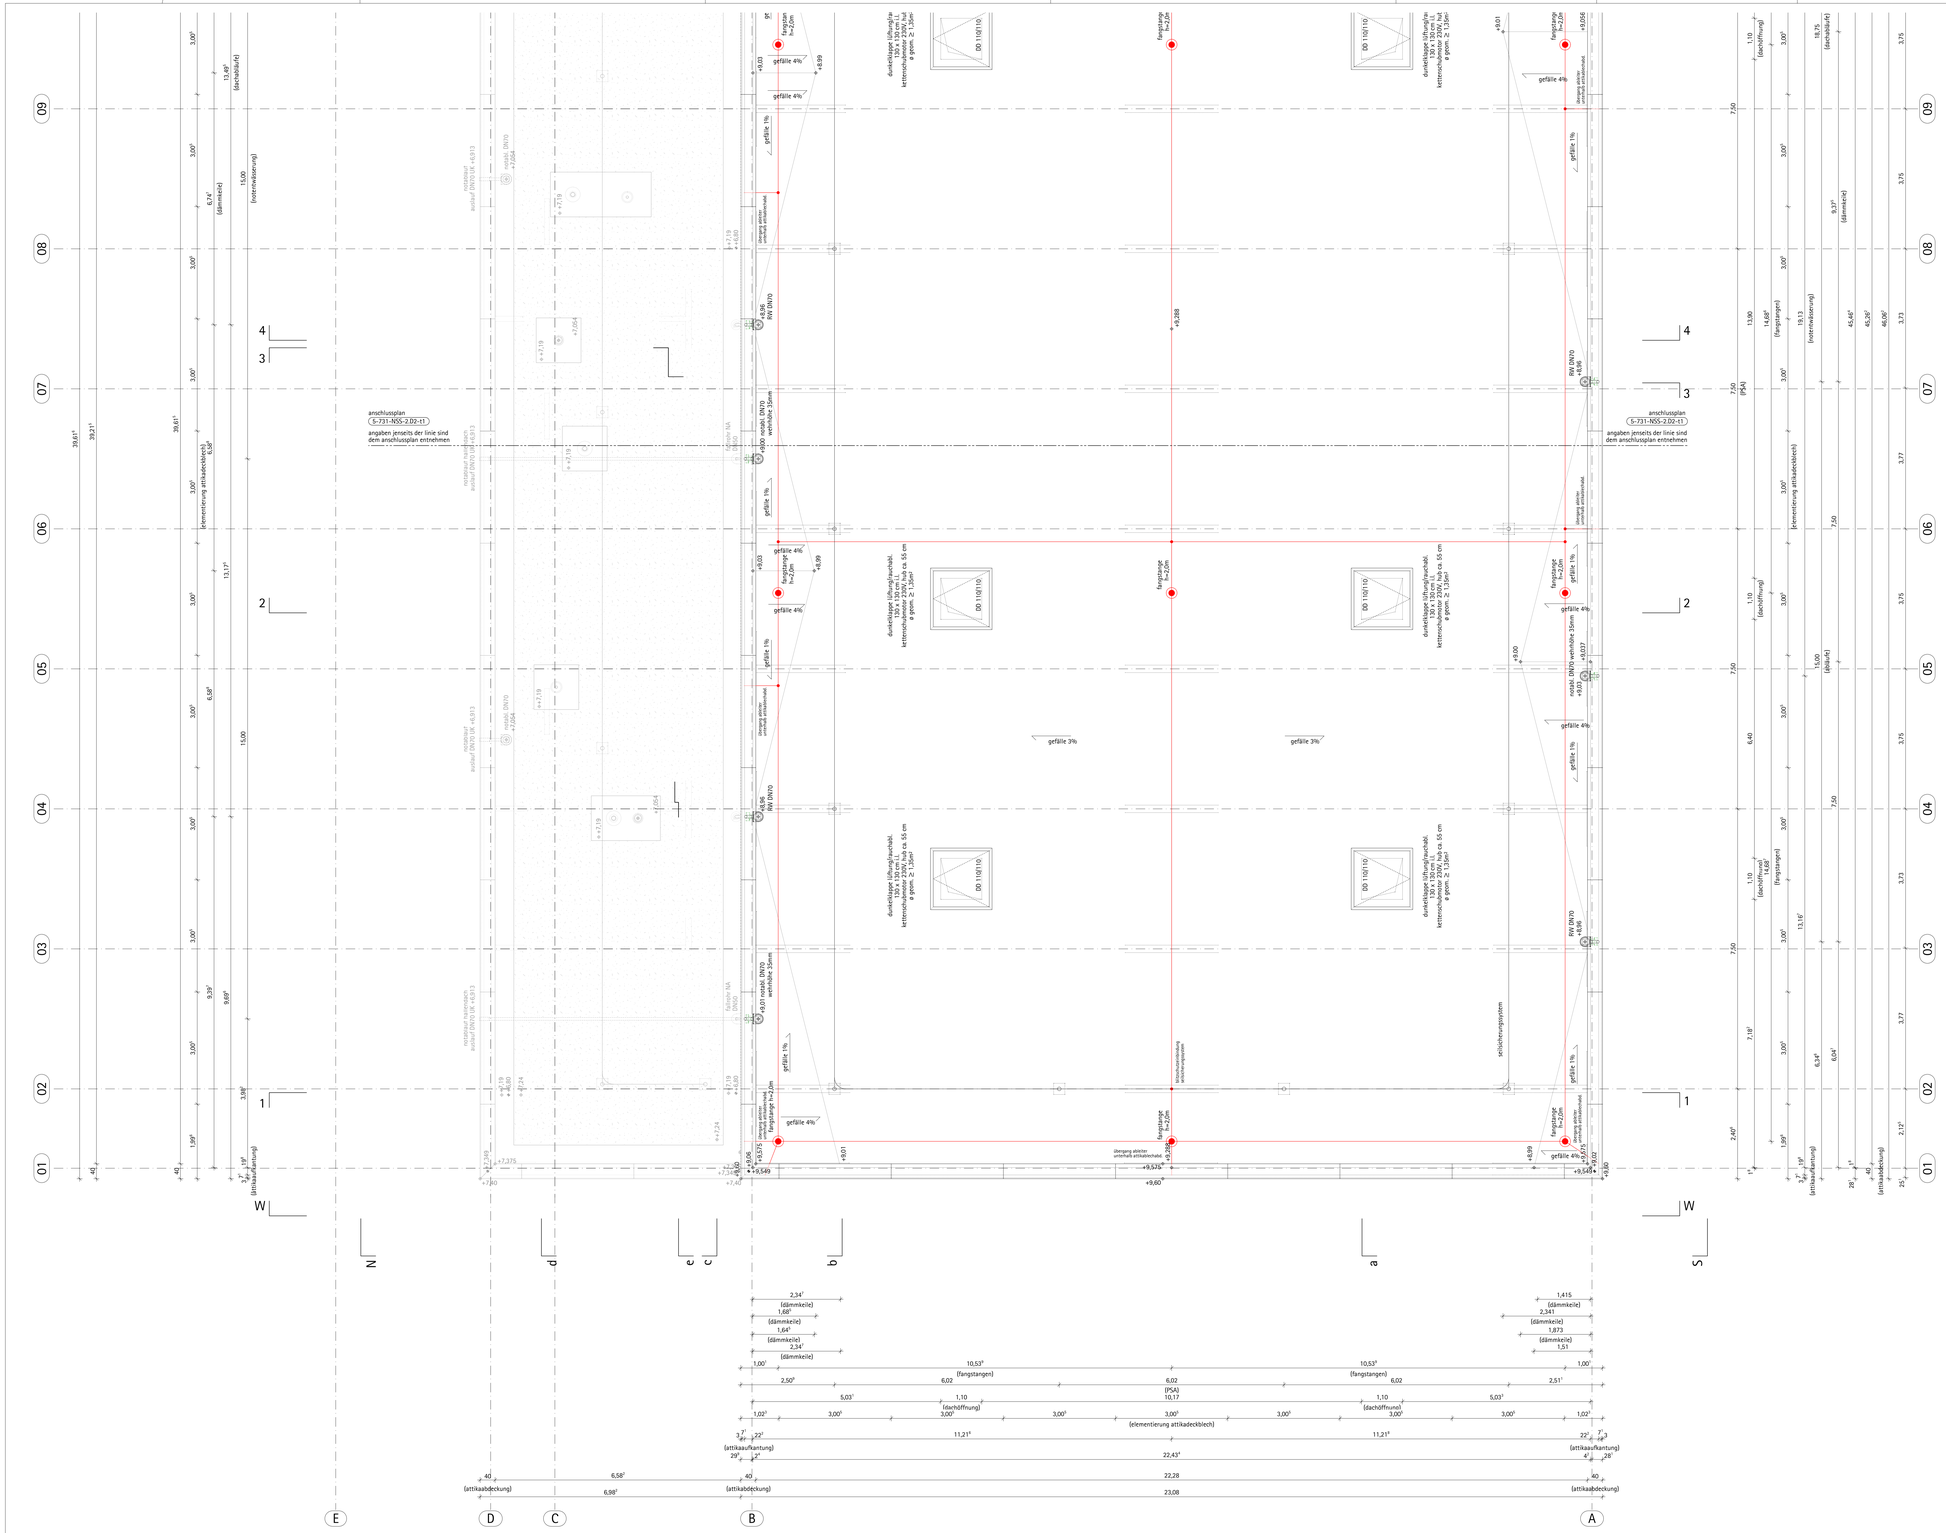
anschlussplan
S-731-NSS-2.D2-t1
angaben jenseits der linie sind dem anschlussplan entnehmen
gefälle 4%
gefälle 1%
gefälle 3%
DD 110/110
RW DN70
fallrohr RA
fangstange h=2,0m
fangstange h=2,0m
übergang ablehnt unterhalb attikaoberkant
übergang ablehnt unterhalb attikaoberkant
