

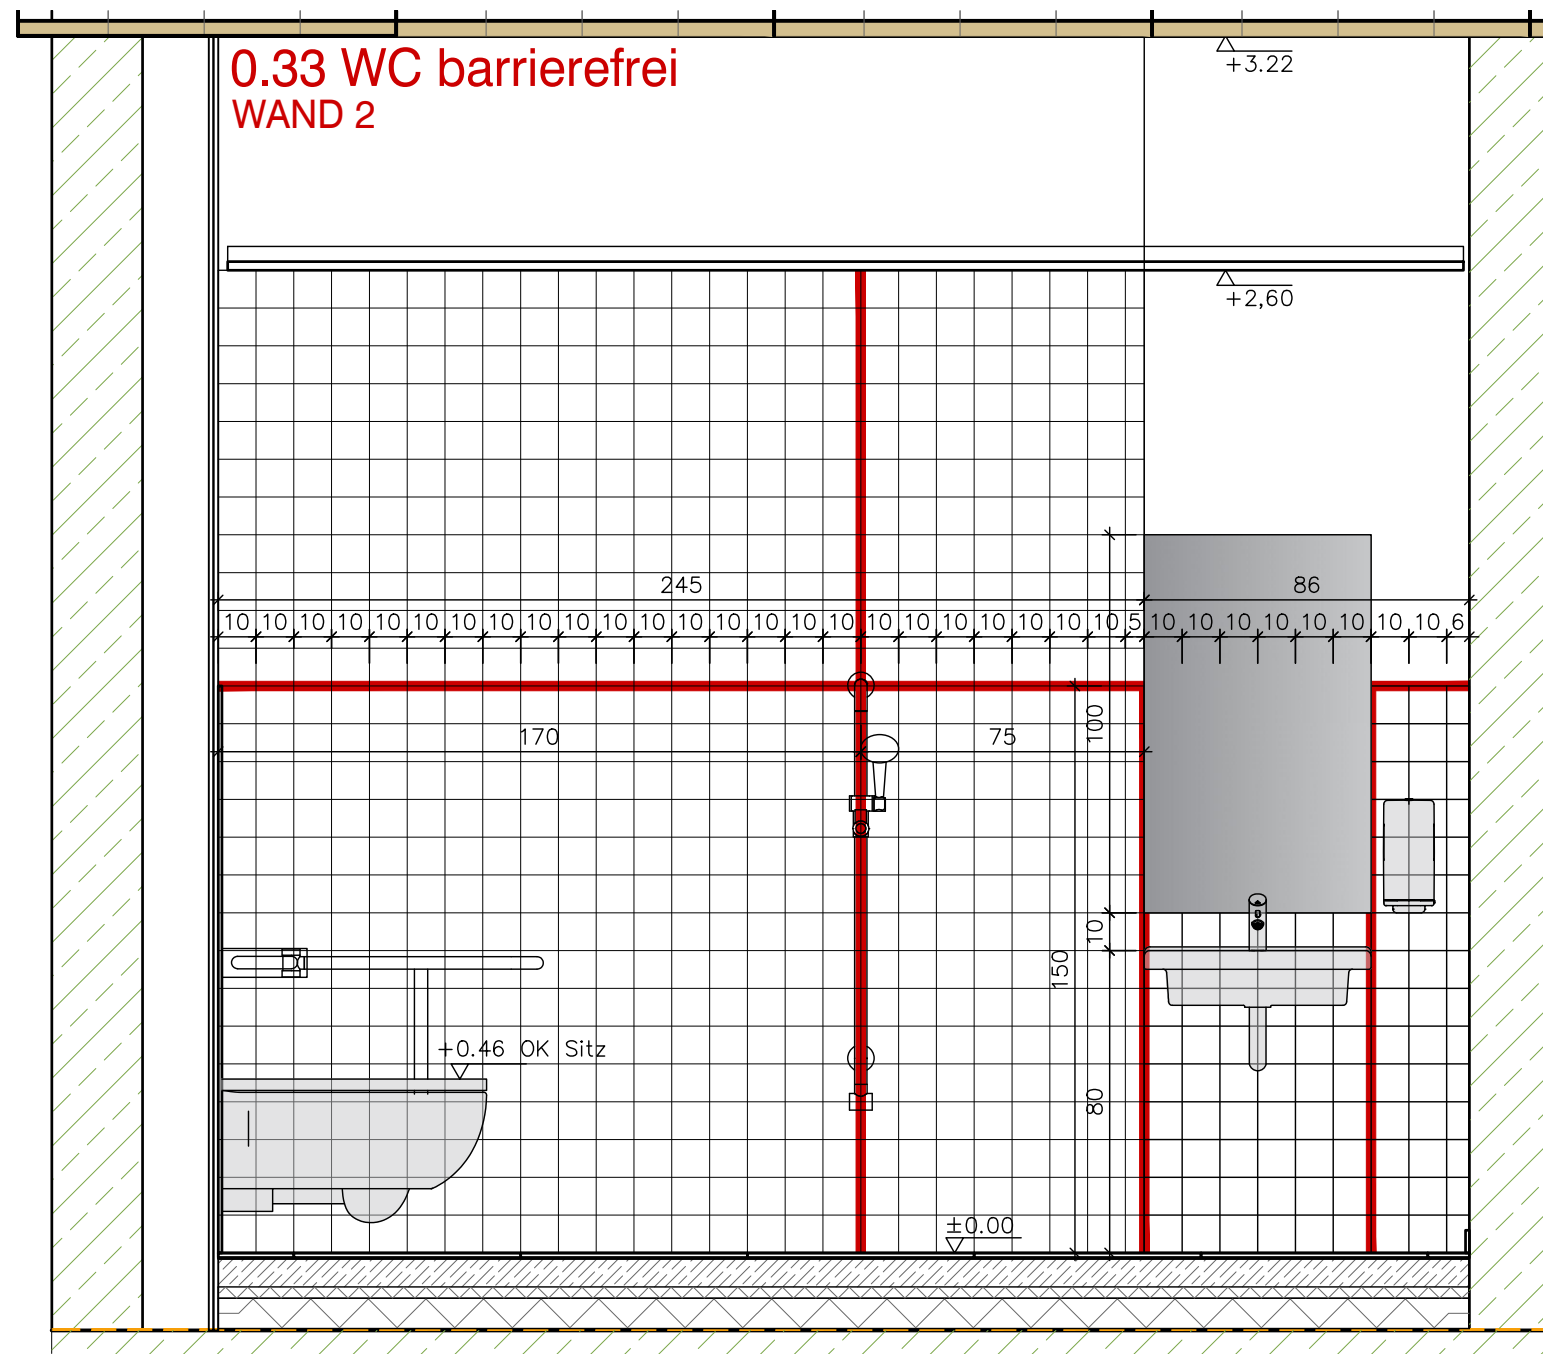


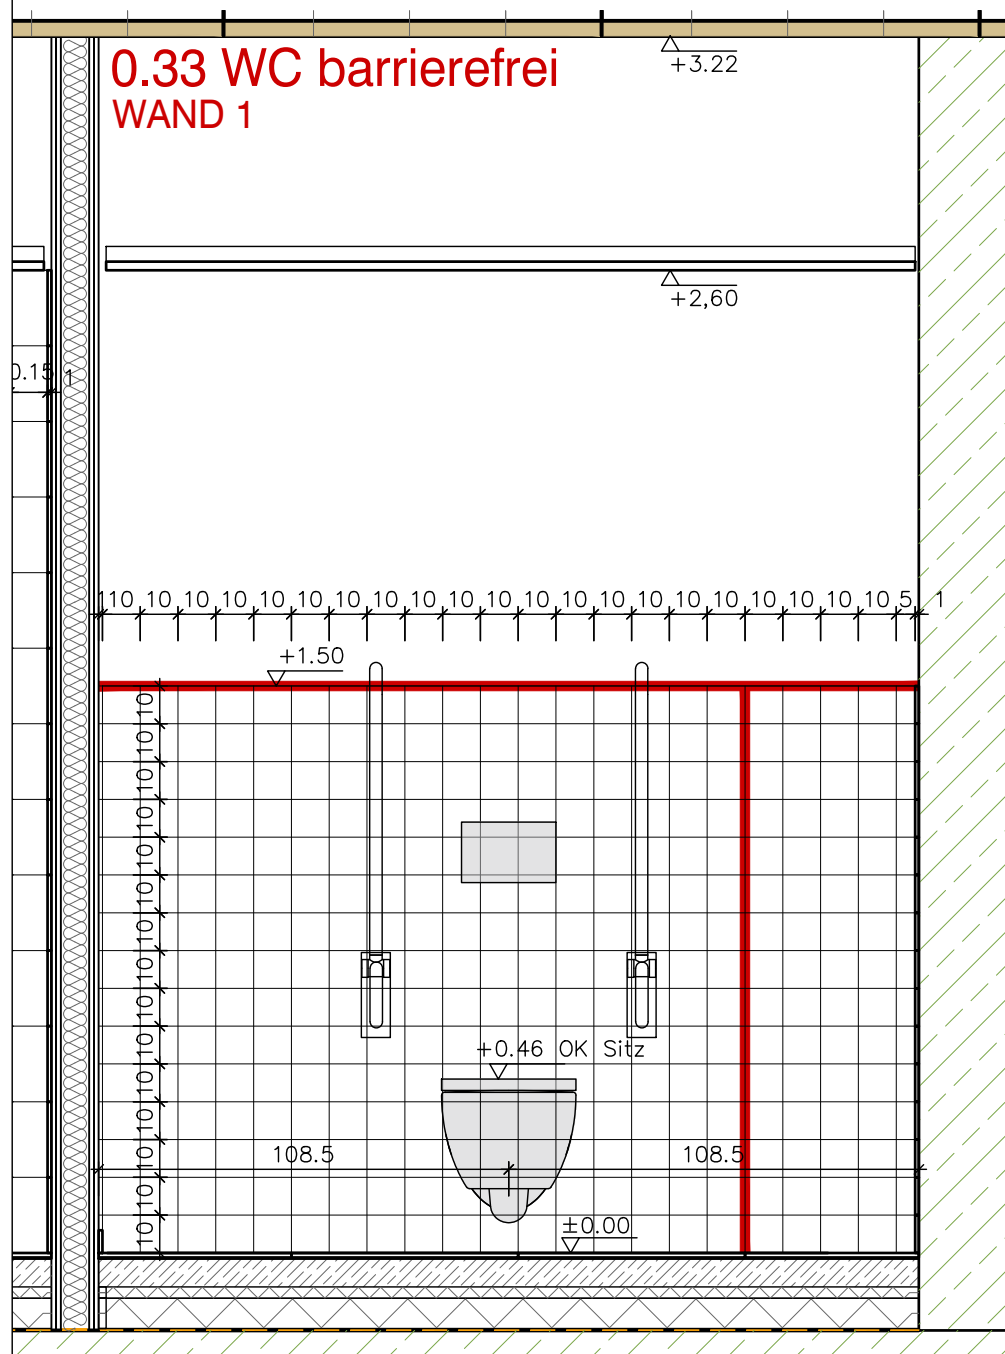

Sockelfliesen:
Pos. 02.02.0140 10x6cm,
Calming Green, matt, Fugenbreite 3mm

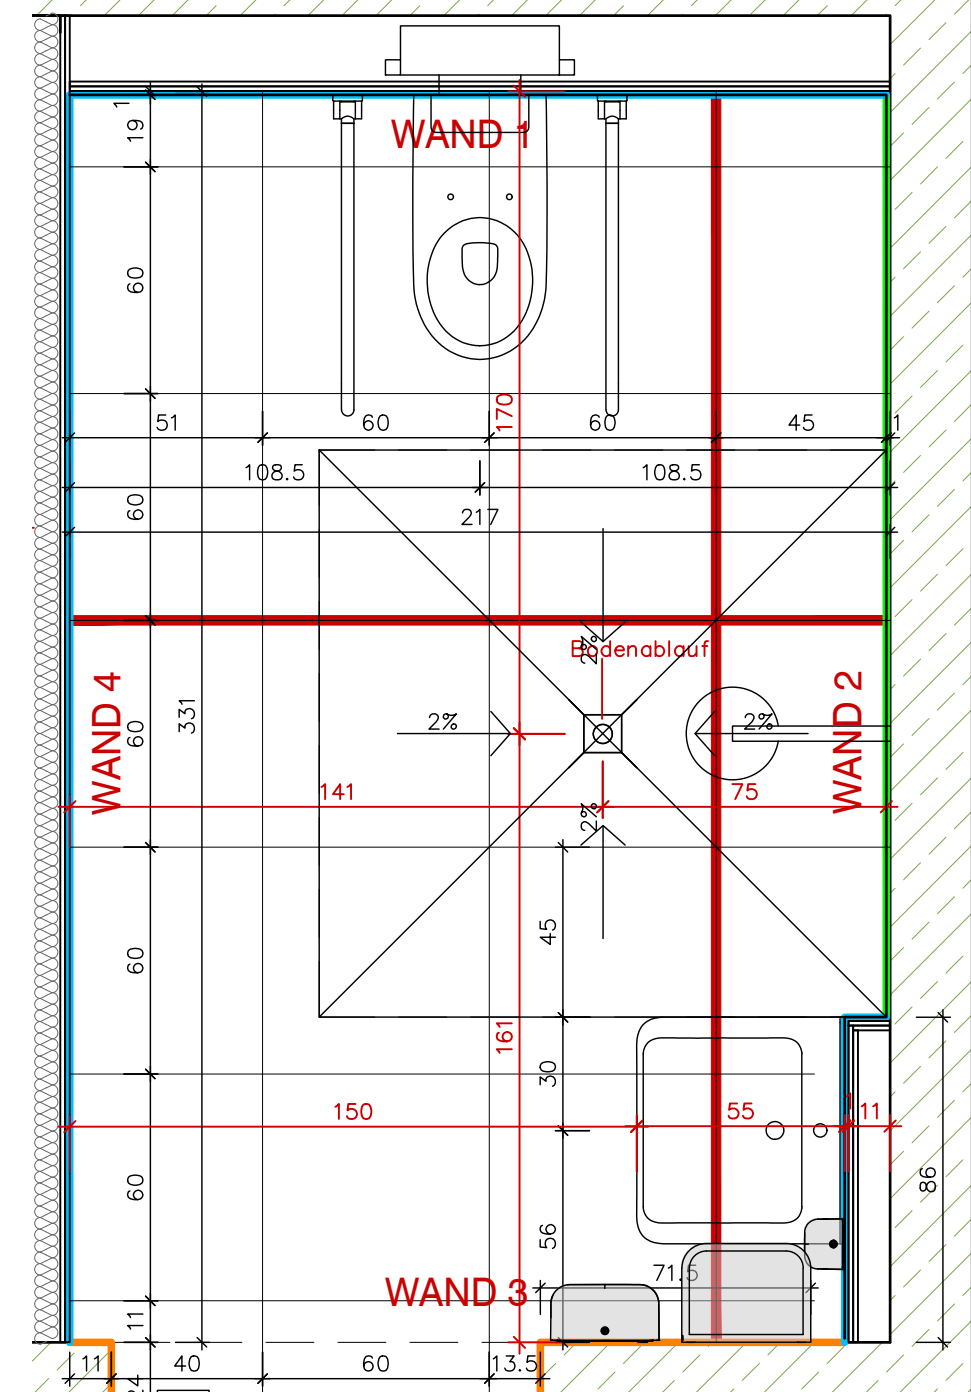

Projekt/ TP	Ersteller	LPH	Planart	Ebene	Inhalt	Index
2515	JSA	05	FS	00	FS 0.33	A

Weitergabe sowie Vervielfältigung dieser Unterlage, Verwertung und Mitteilung Ihres Inhaltes ist nicht gestattet, soweit nicht ausdrücklich zugestanden. Zuwiderhandlungen verpflichten zu Schadensersatz. Alle Rechte vorbehalten.