
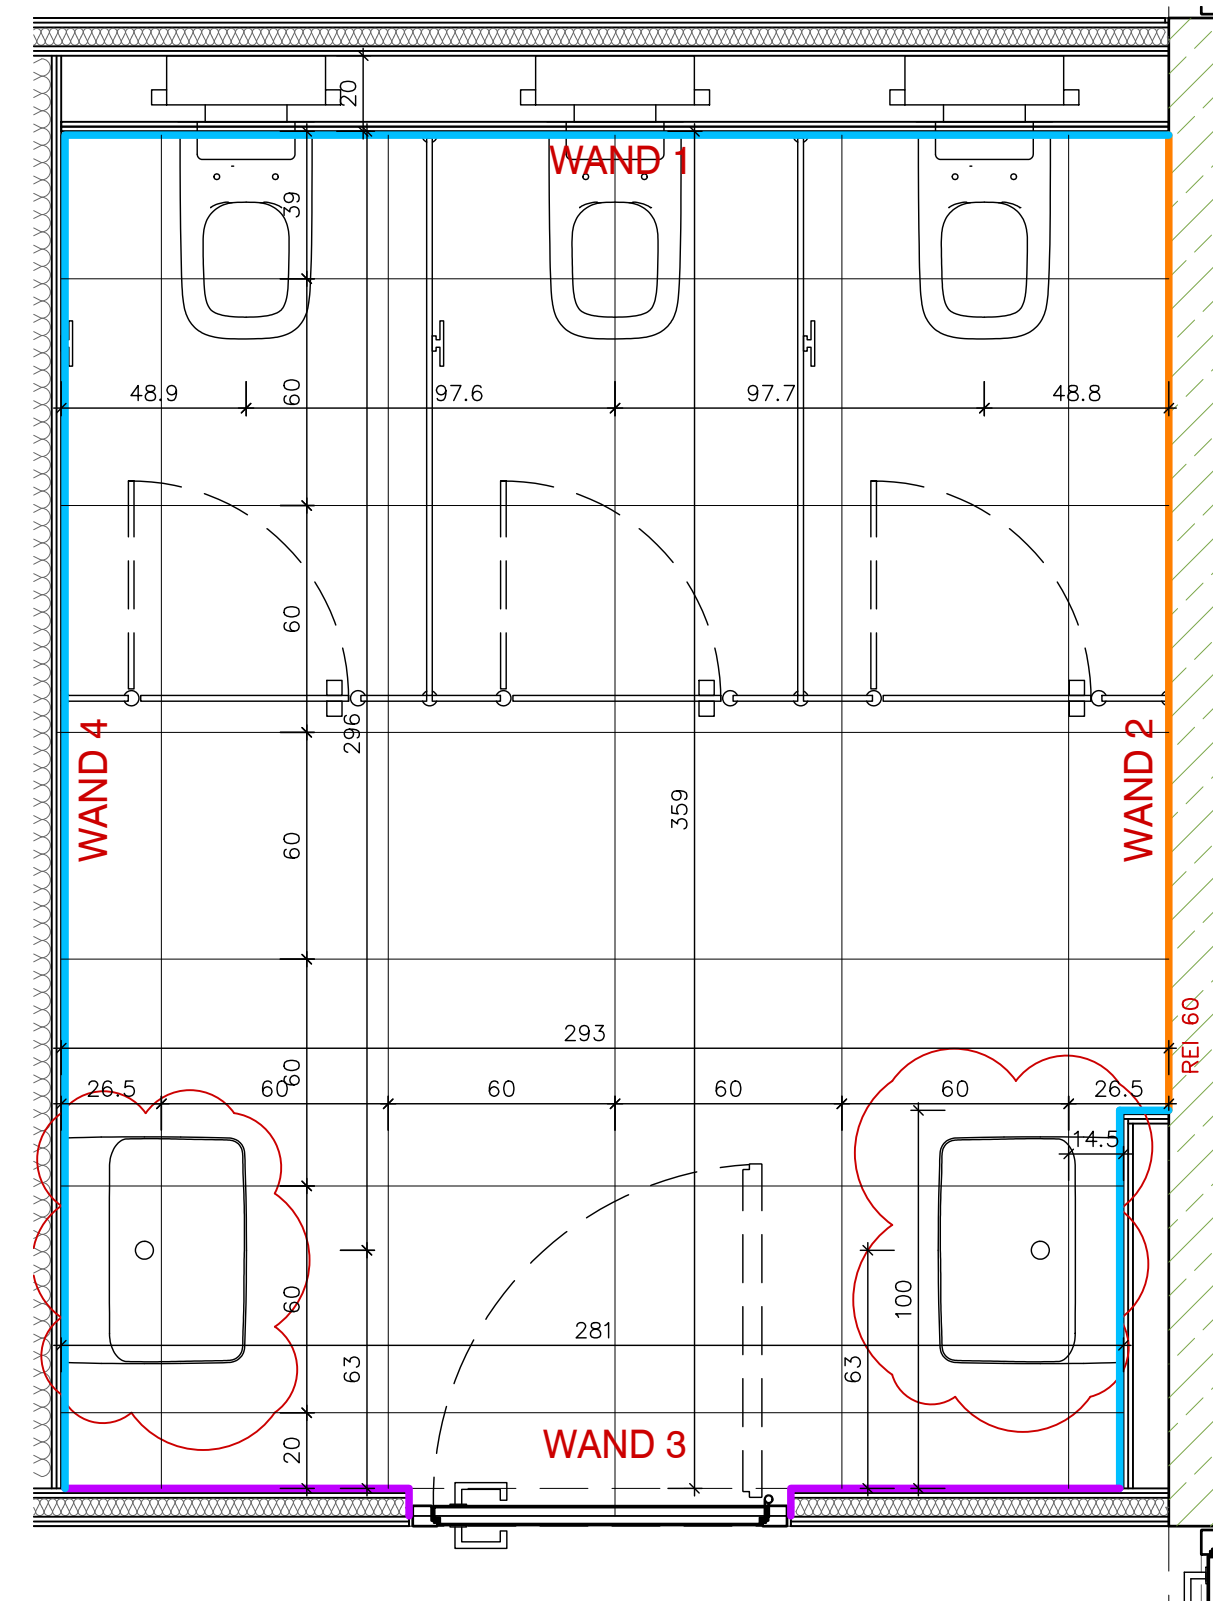
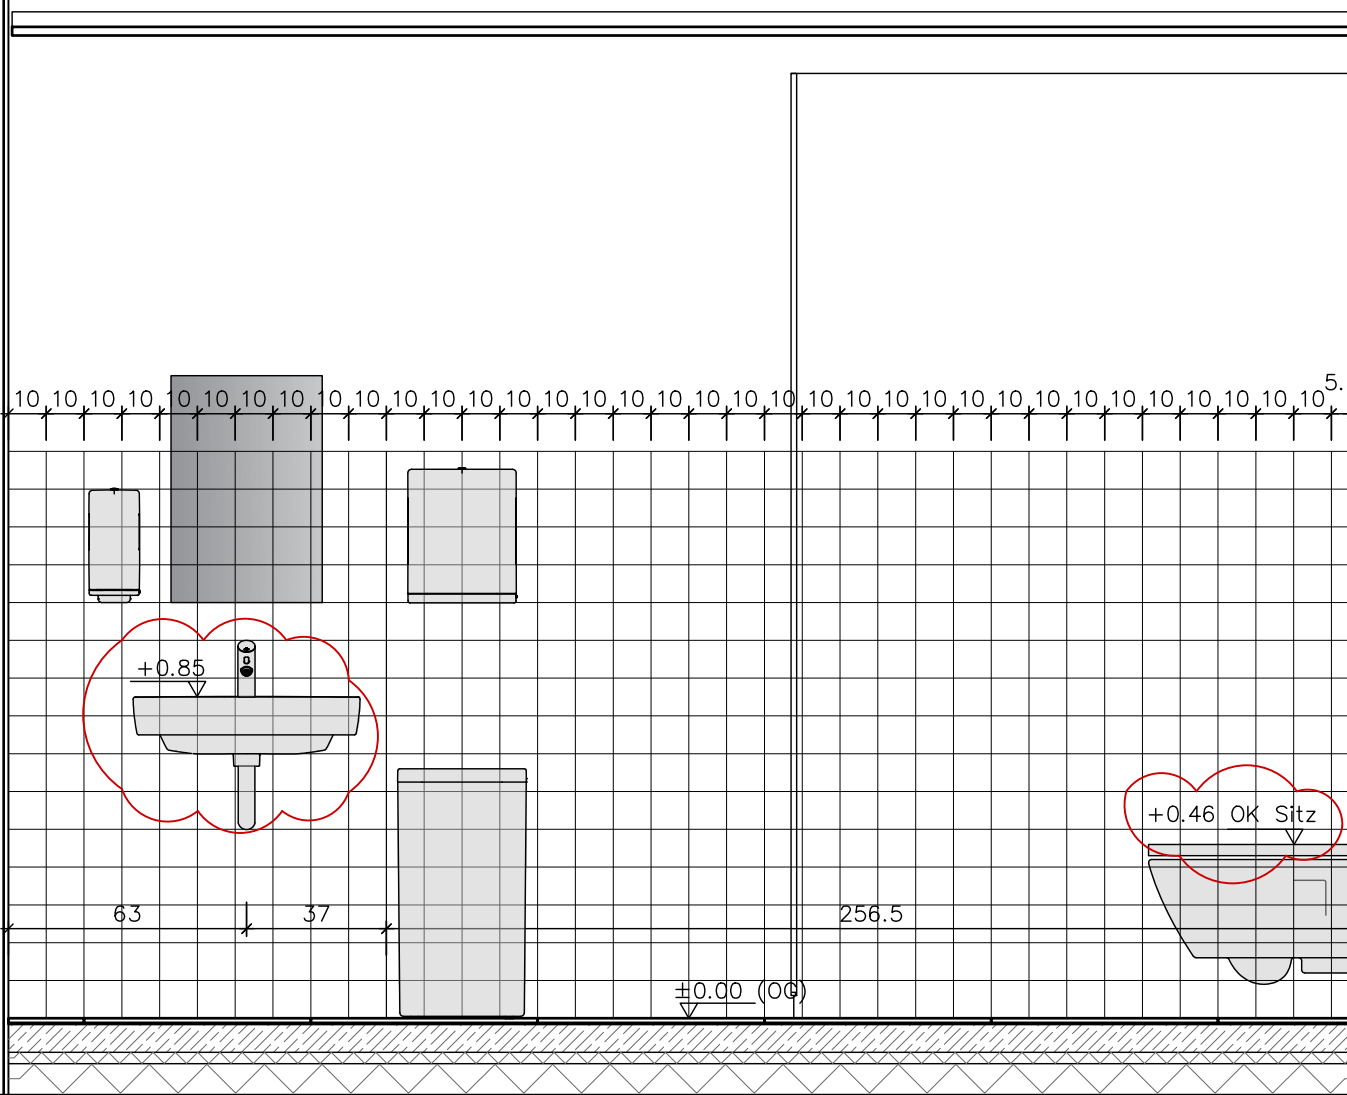
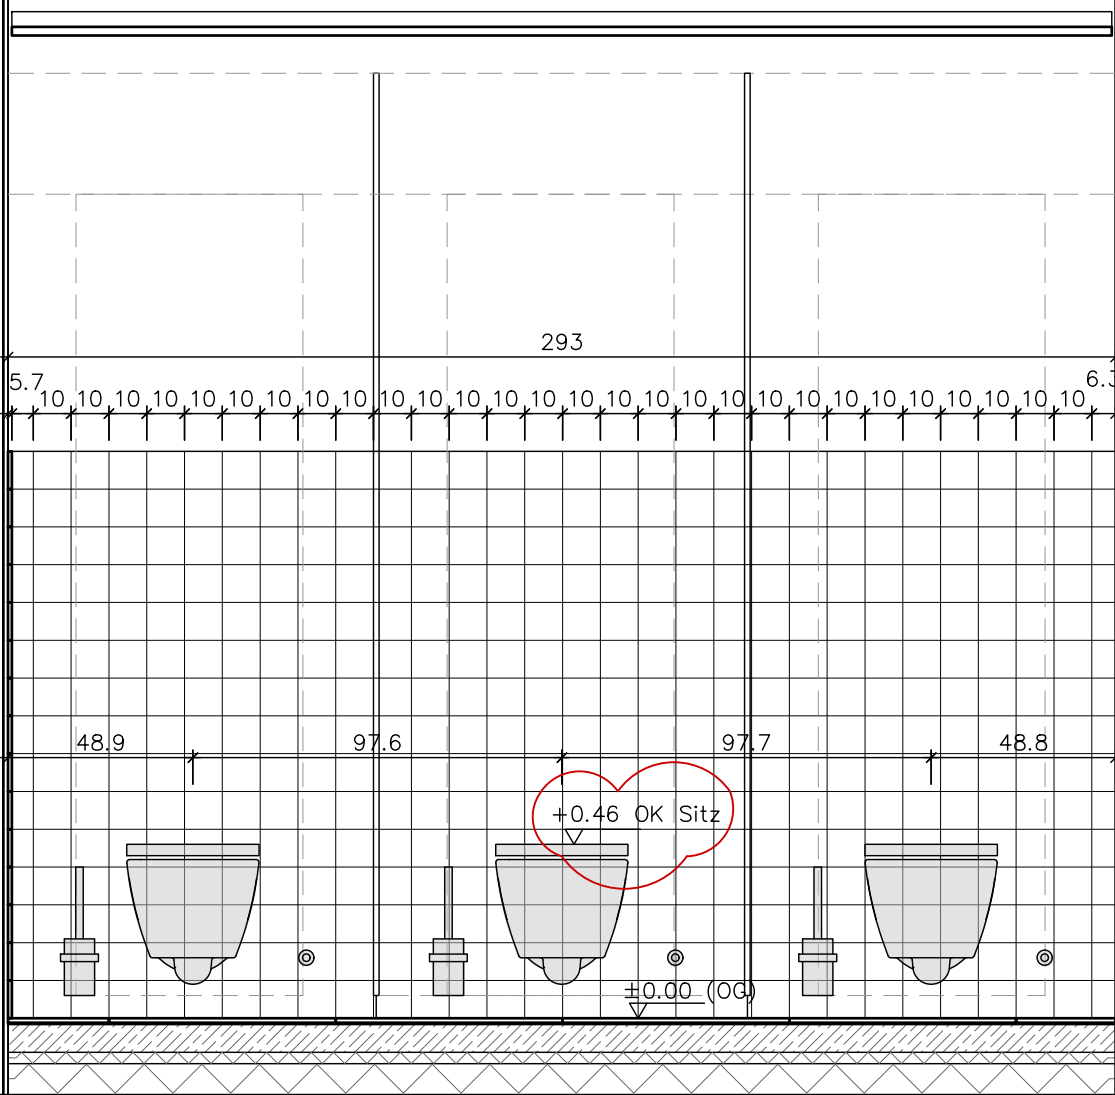


- Fliesen 1,50m ab OK FFB
- Fliesen 1,20m ab OK FFB
- Fliesen raumhoch
- Orientierungsfuge
- Sockelfliese, in Wand integriert
- Sockelfliesen, aufgesetzt
- beschichtetes Holz/Silikonfuge (h=Sockelfliesen)
- Sockelfliesen + StB-Beschichtung, bis +1,50m ab OKFFB

WC			
1.09			
A	10,40 m ²	W	Fliese, GK, StB
LH	2,60 m	B	Fliese
UKRD	+6,775 m	D	GK Abhangd.
UKFD	+6,275 m	U	13,04 m

Sockelfliesen:
Pos. 02.02.0130 10x6cm,
Icy Blue, matt, Fugenbreite 3mm

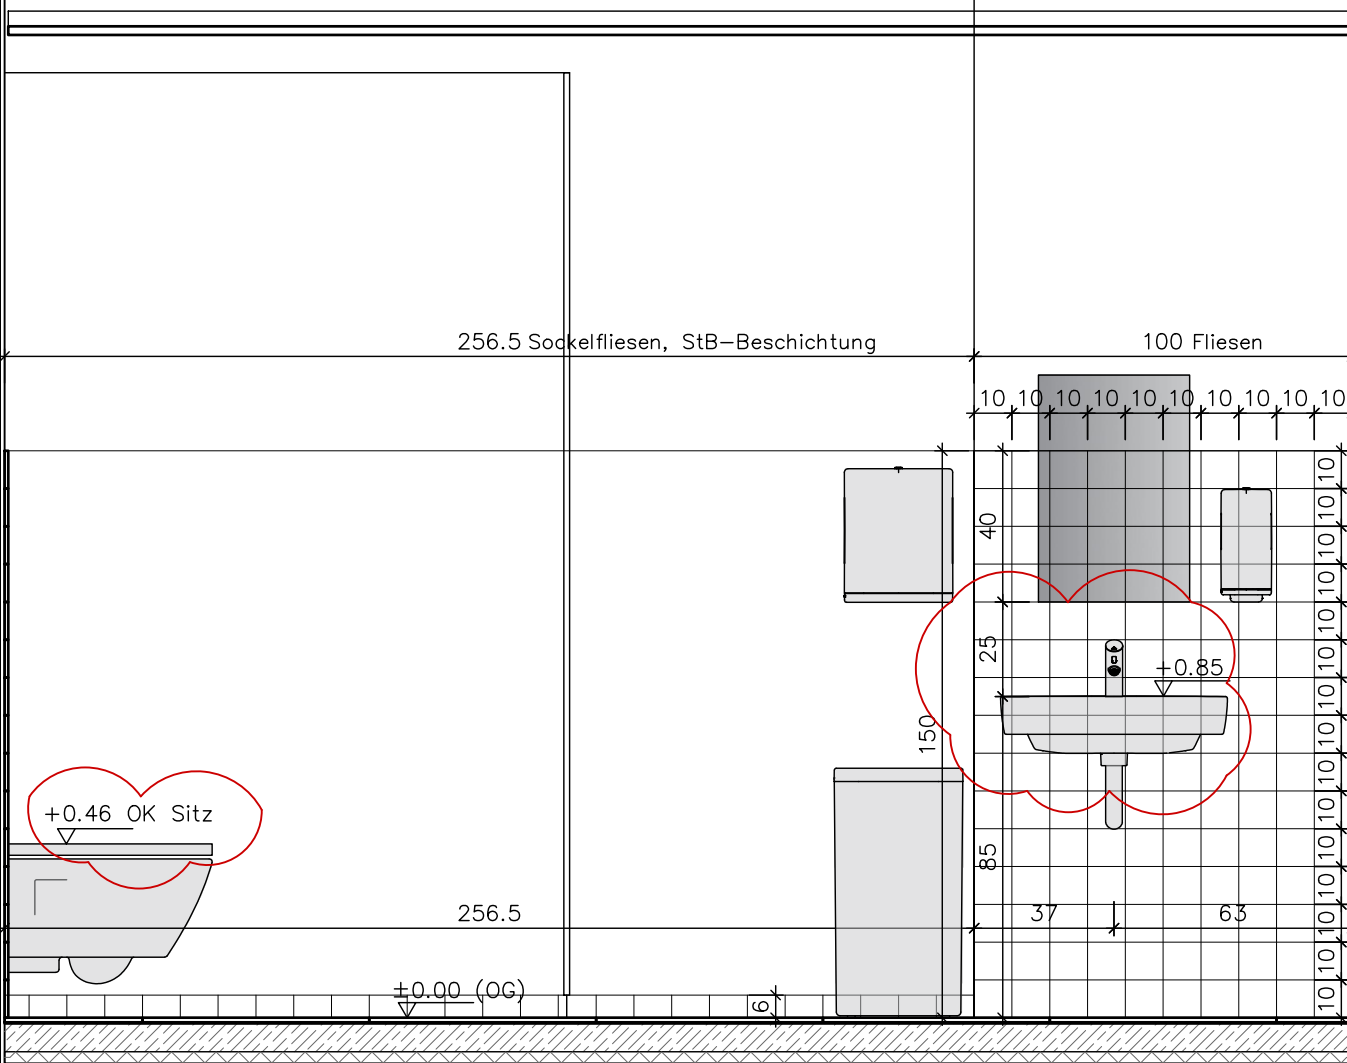

Herstellerbedingte Maßänderungen, die die Gestaltung beeinflussen, sind mit dem Auftraggeber, der Projektsteuerung und dem Architekten abzustimmen.

Freigabe: Datum, Unterschrift

Freigabe: Datum, Unterschrift

Freigabe: Datum, Unterschrift

Freigabe: Datum, Unterschrift

Inhalt
FS 1.0

Weitergabe sowie Vervielfältigung dieser Unterlage, Verwertung und Mitteilung ihres Inhaltes ist nicht gestattet, soweit nicht ausdrücklich zugestanden. Zuwiderhandlungen verpflichten zu Schadensersatz. Alle Rechte vorbehalten.