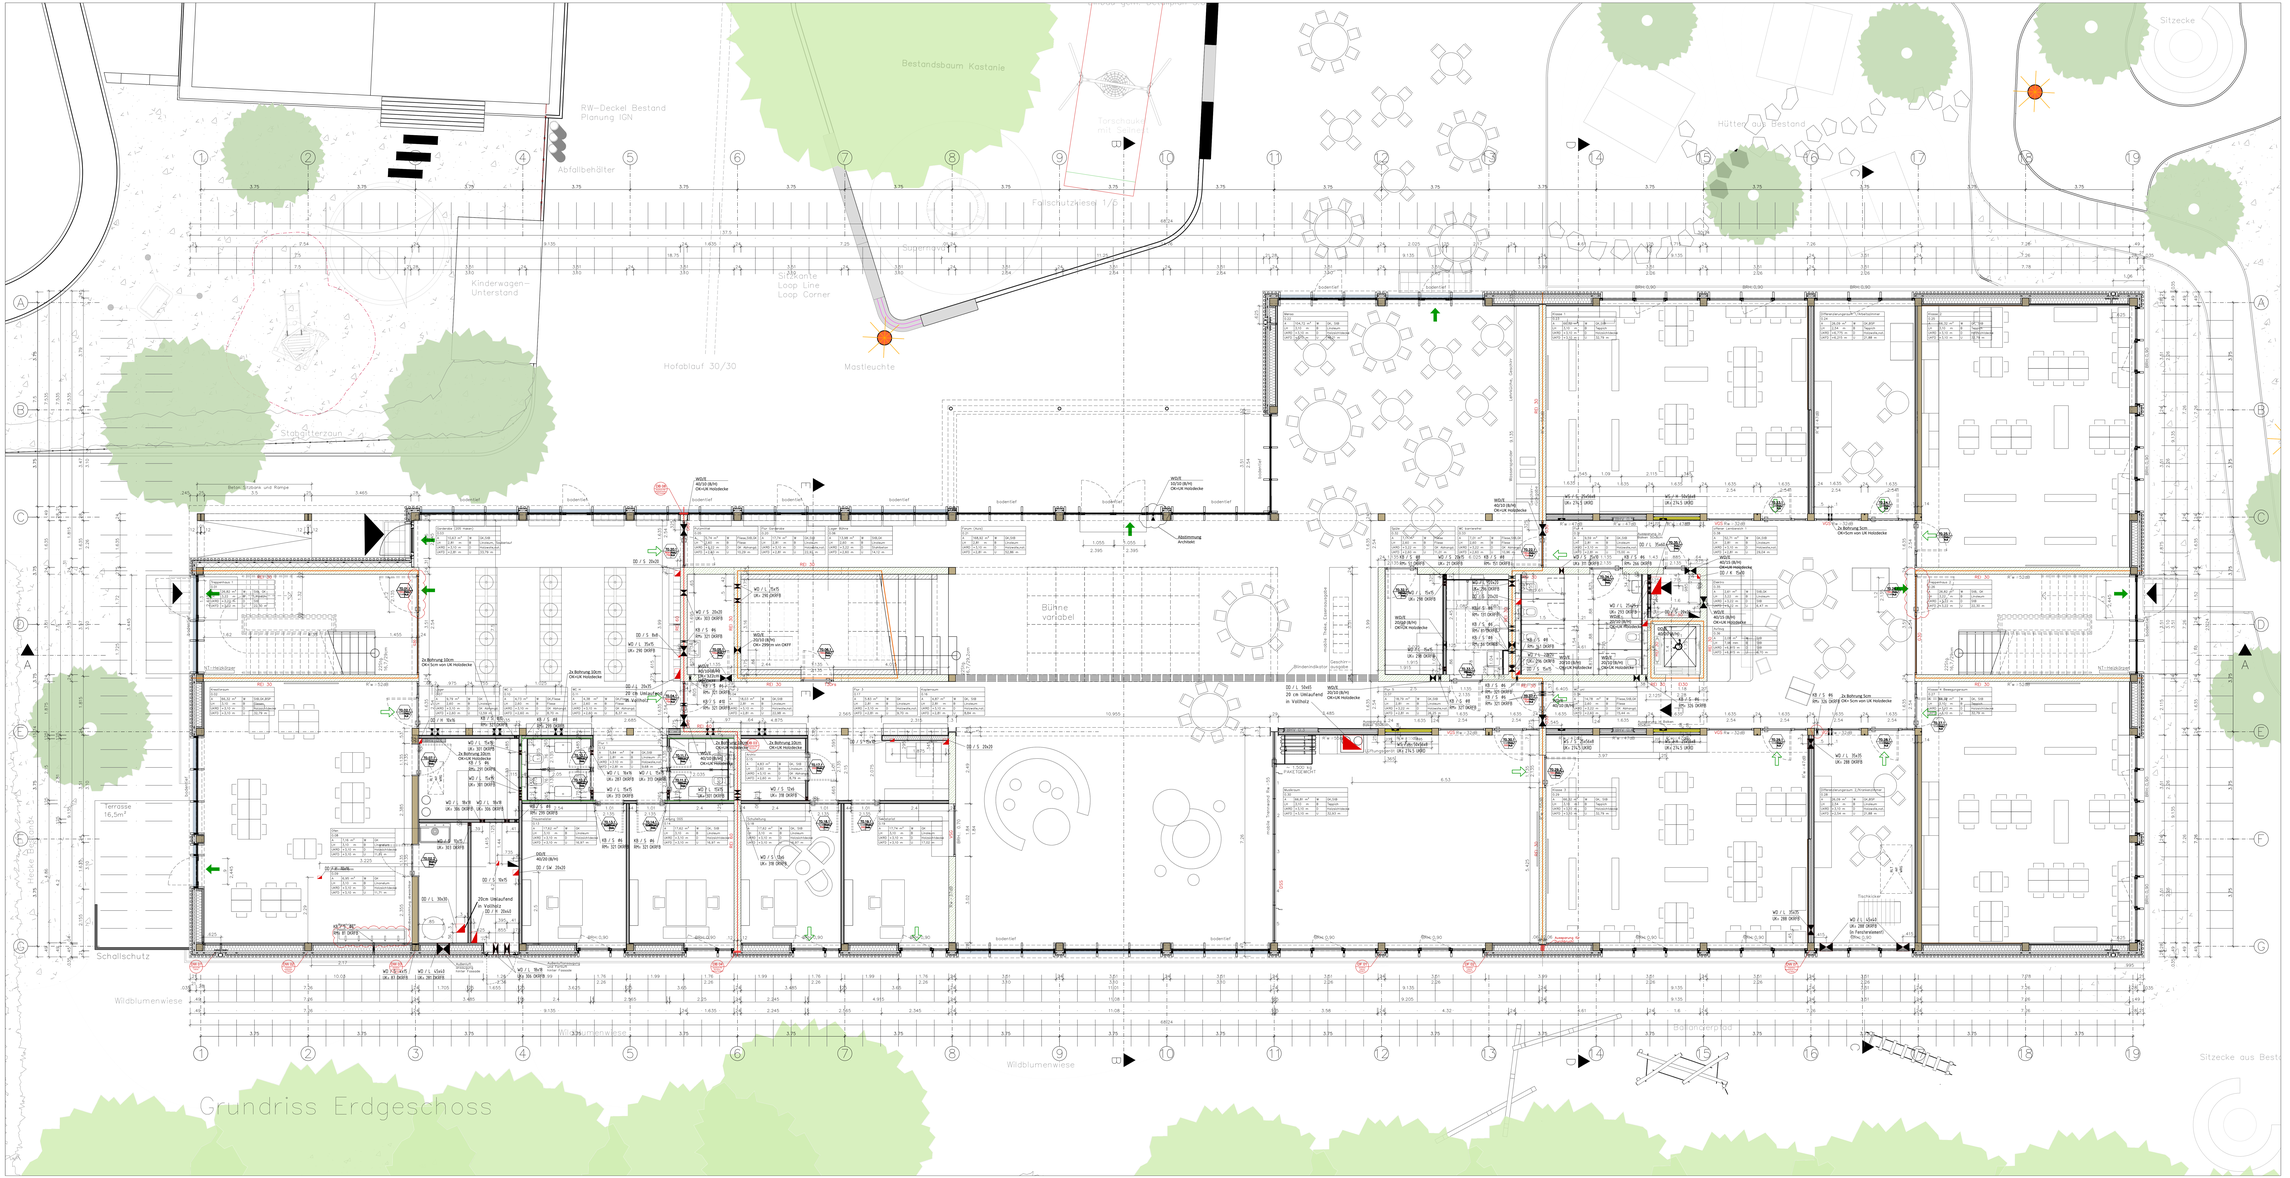
Grundriss Erdgeschoss
Bestandsbaum Kastanie
RW-Deckel Bestand Planung IGN
Abfallbehälter
Torschaukel mittig
Sitzecke
Fallschutzkiesel 1/5
Sitzecke aus Bestand
Kinderwagen-Unterstand
Hofablauf 30/30
Mastleuchte
Stabgitterzaun
Betonstufen und Rampe
Schallschutz
Terrasse 16,5m²
Wildblumenwiese
Böschung
Bühne variabel
Sitzstufen
Loop Line
Loop Corner
