





- Fliesen 1,50m ab OK FFB
- Fliesen 1,20m ab OK FFB
- Fliesen raumhoch
- Orientierungsfuge
- Sockelfliese, in Wand integriert
- Sockelfliesen, aufgesetzt
- beschichtetes Holz/Silikonfuge
(h=Sockelfliesen)
- Sockelfliesen + StB-Beschichtung,
bis +1,50m ab OKFFB

WC			
1.09			
A	10,40 m ²	W	Fliese,GK,StB
LH	2,60 m	B	Fliese
UKRD	+6,775 m	D	GK Abhangd.
UKFD	+6,275 m	U	13,04 m

Wandfliesen:
Pos. 01.02.0040 10x10cm,
Icy Blue, matt, Fugenbreite 3mm

Bodenfliesen:
Pos. 02.02.0090 60x60cm,
matt Palladium Grey, Fugenbreite 3mm

Sockelfliesen:
Pos. 02.02.0130 10x6cm,
Icy Blue, matt, Fugenbreite 3mm

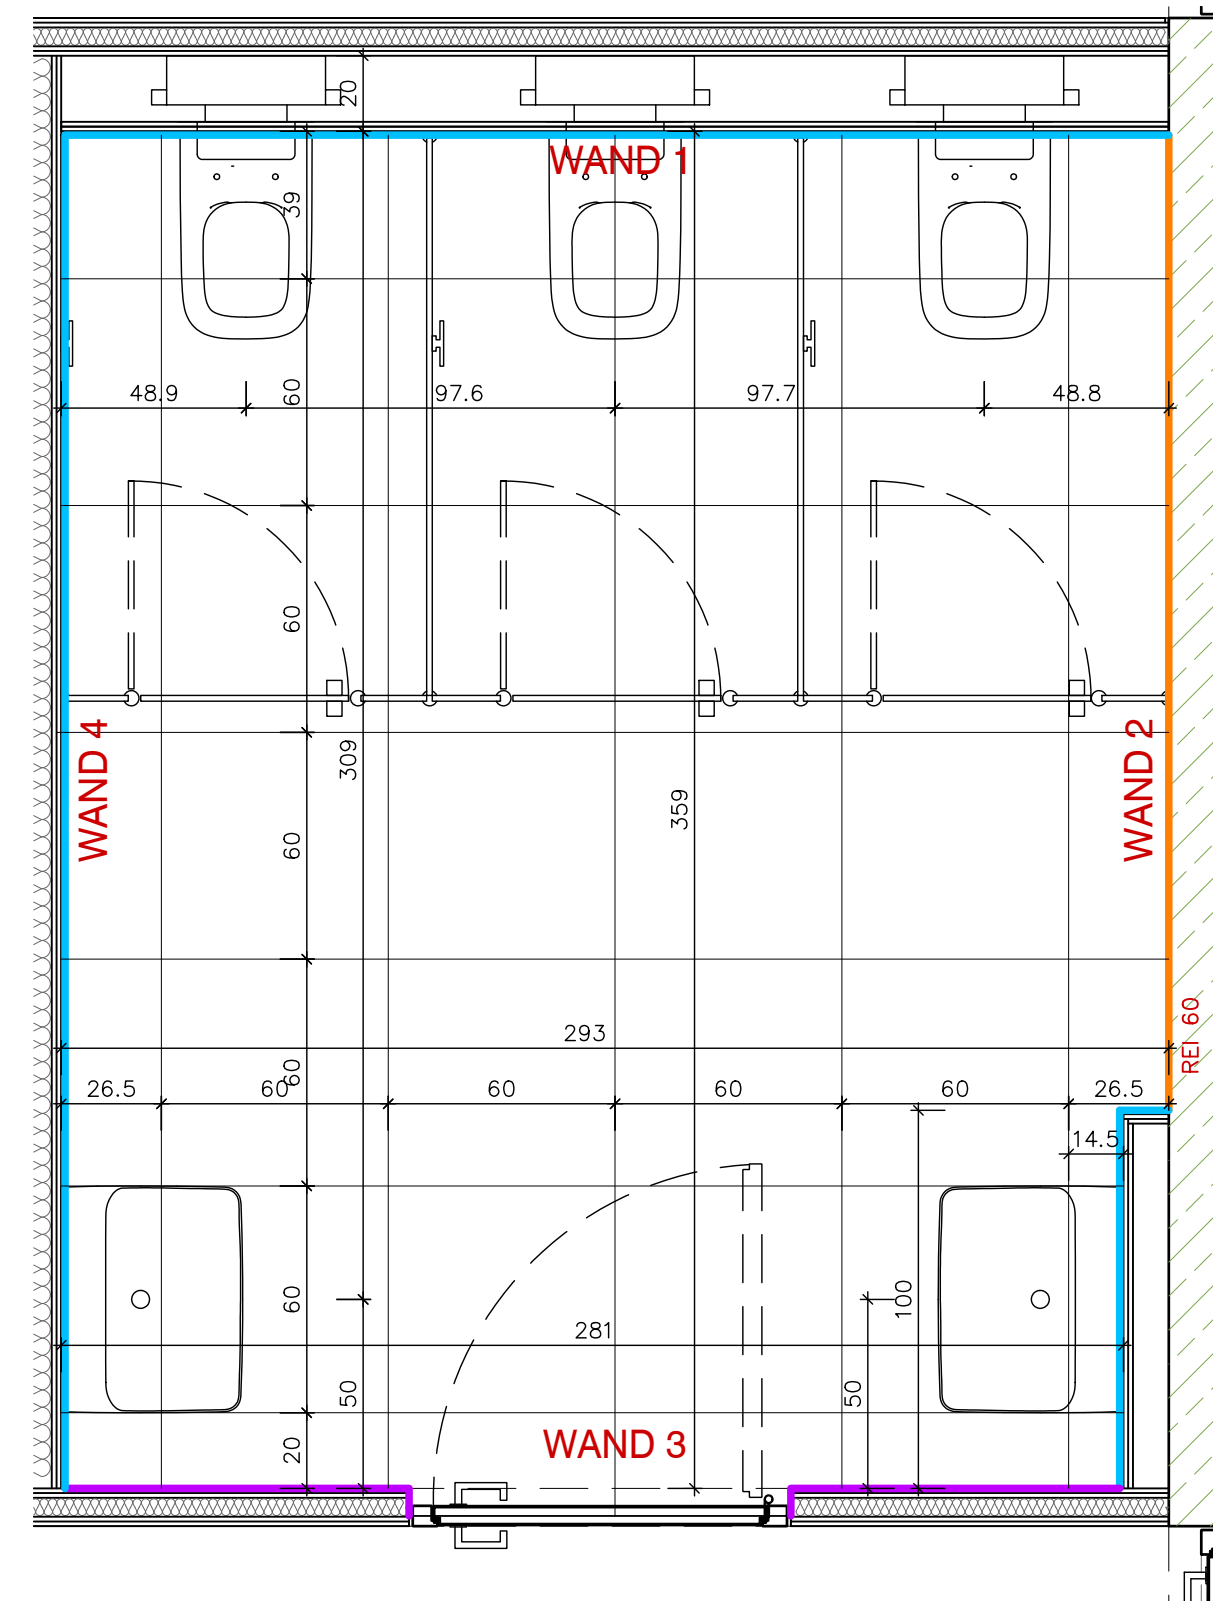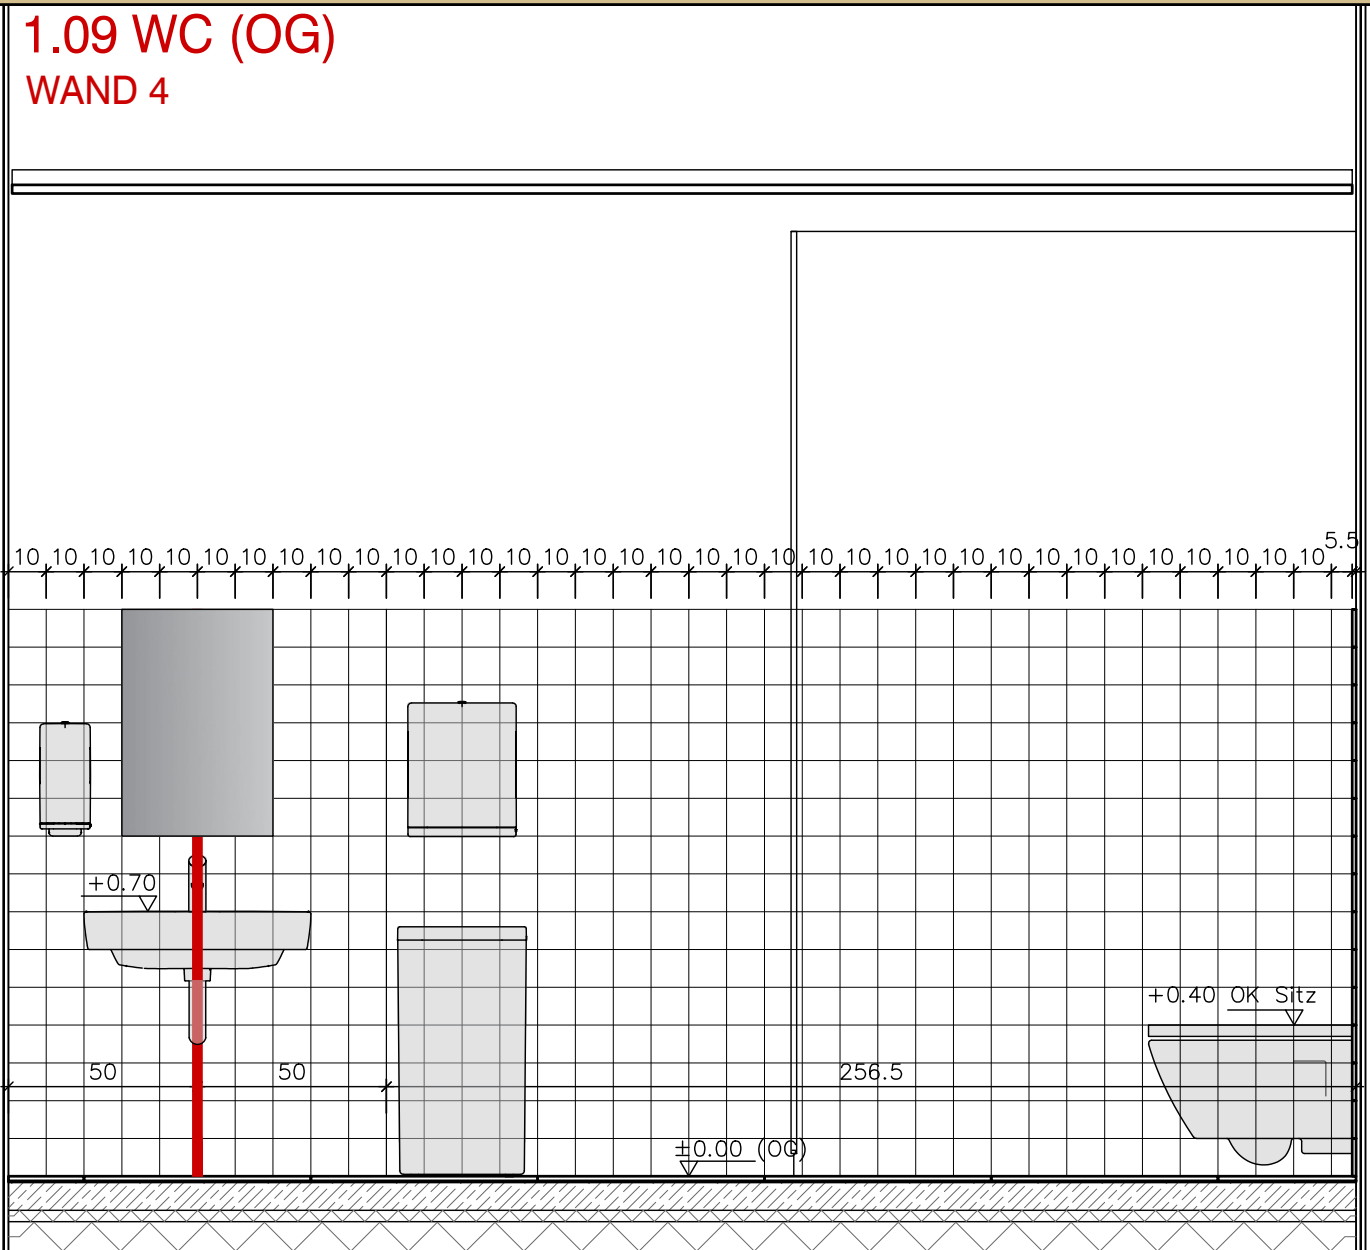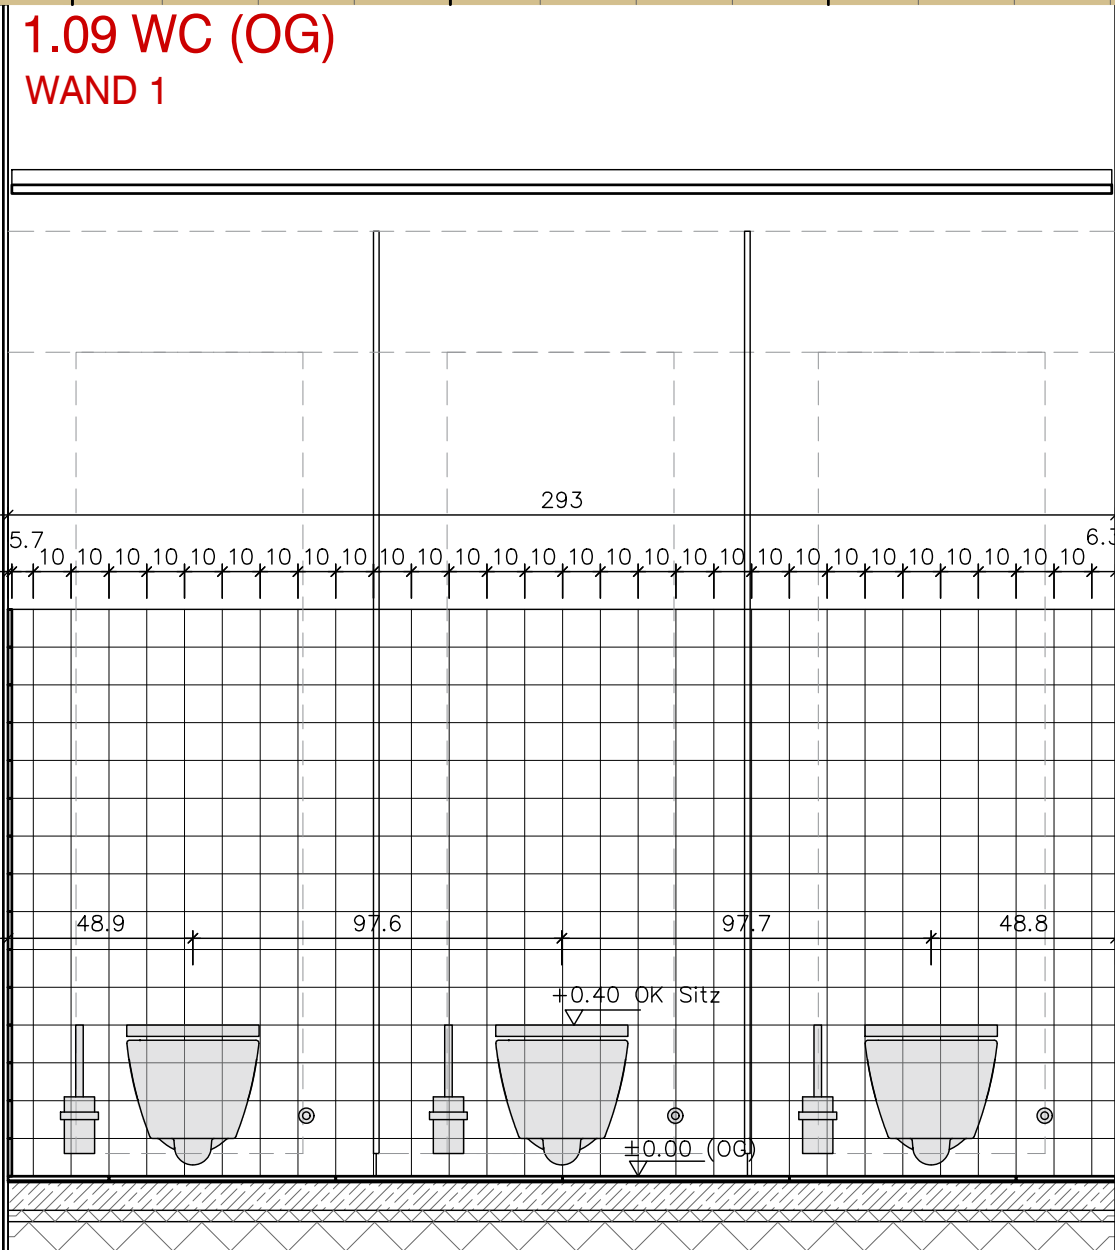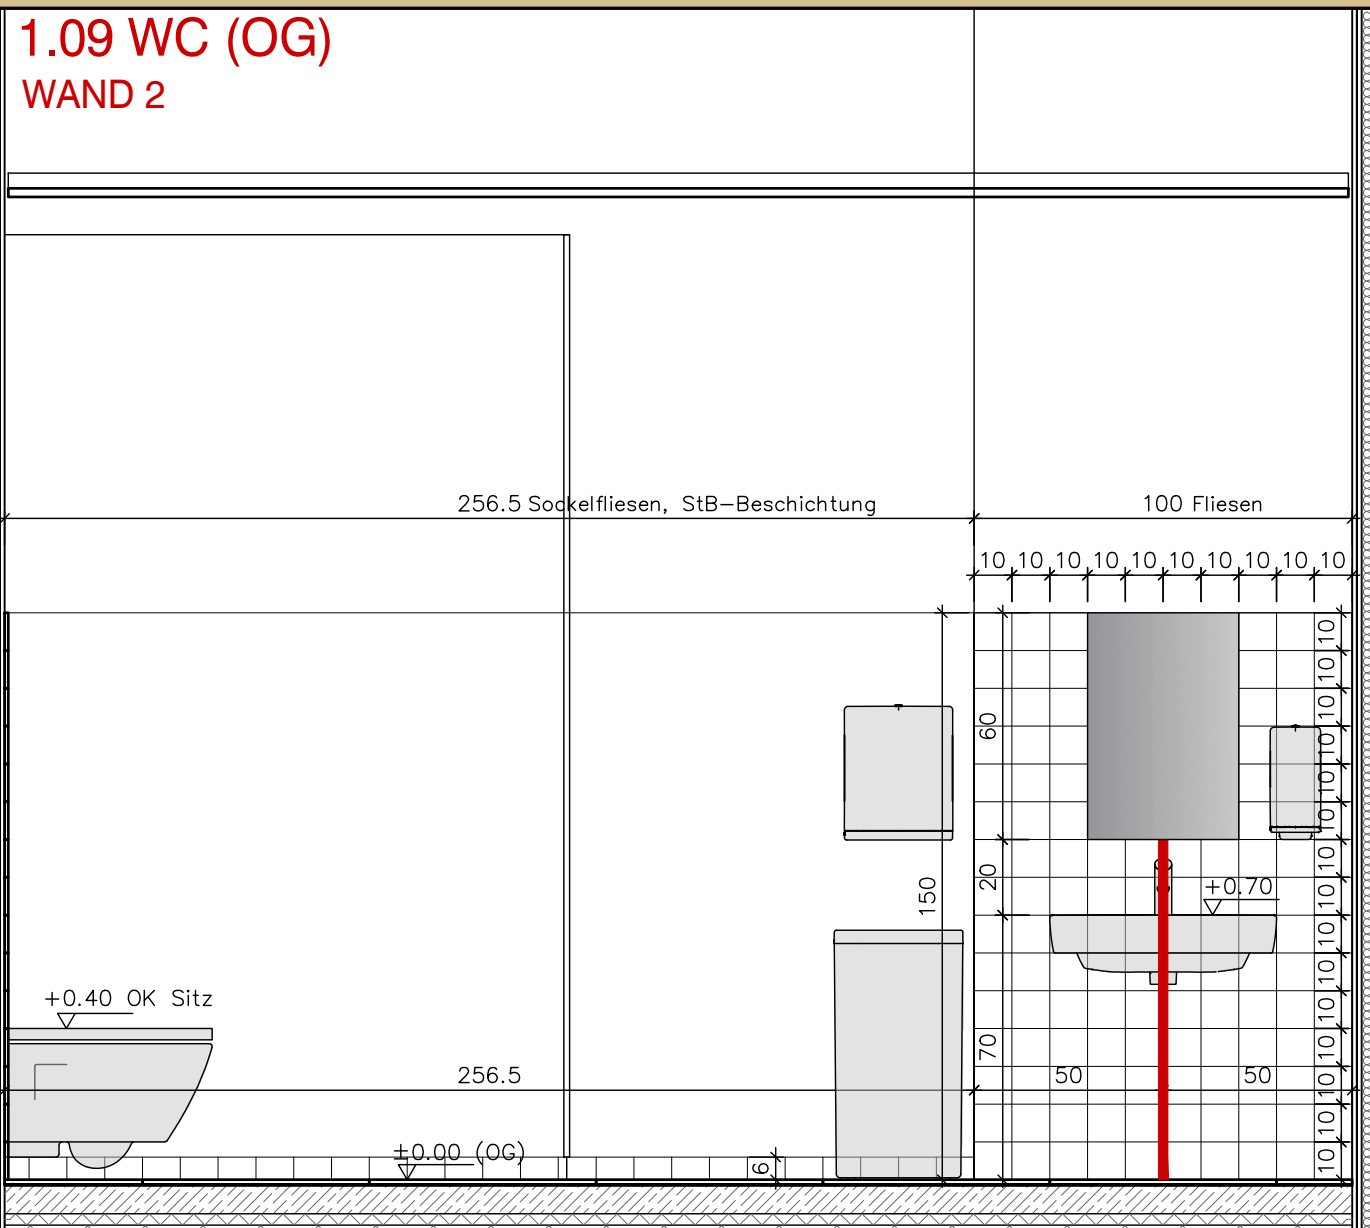

Weitergehende Detaillierungen sind der Fach- und Montageplanung zu entnehmen.

Alle Maße sind am Bau zu überprüfen. Bei Unstimmigkeiten sind Bauleitung und Architekt umgehend zu informieren.

Alle Stahlbetonteile sind zu fassen:
Fertigteile Fasse = 6mm (Diagonale), Ortbeton Fasse = 15mm (Diagonale), im Bereich von Abdichtungen Fasse = 30mm (Diagonale)

Türhöhen und Brüstungshöhen beziehen sich auf OKF.

Herstellerbedingte Maßänderungen, die die Gestaltung beeinflussen, sind mit dem Auftraggeber, der Projektsteuerung und dem Architekten abzustimmen.

Gemeinde Wanderup
c/o Amt Eggebek

Hauptstraße 2
D-24852 Eggebek

Tel. +49 (0)4609 900 207

Freigabe: Datum, Unterschrift

Ingenieurbüro
Thiesen und Bremser

Otto-Hahn-Str. 6
D-25813 Husum

Tel. +49 (0)4841 960224

Freigabe: Datum, Unterschrift

ASSMANN SCHMIDT
Ingenieure

Sandstrasse 18
D-23552 Lübeck

Tel. +49 (0)451 70782022

Freigabe: Datum, Unterschrift

JEBENS SCHOOF ARCHITEKTEN BDA

Speichergasse 6
25746 Heide

Tel. +49. (0)481 12 39 58 34
Tel. +49. (0)481 12 39 59 49
info@jebensschoof-architekten.de

Freigabe: Datum, Unterschrift

2515 | OGS Wanderup

$$\pm 0.00 = 27.30 \text{ üNN}$$

Planbezeichnung
Fliesenspiegel 1.09 WC OG

Datum
01.06.2026

Leistungsphase	
Ausführungsplanung	

Maßstab 1:20	Format A2
-----------------	--------------

Projekt/ TP	Ersteller	LPH	Planart	Ebene	Inhalt	Index
2515	JSA	05	FS	01	FS 1.09	A

Weitergabe sowie Vervielfältigung dieser Unterlage, Verwertung und Mitteilung Ihres Inhaltes ist nicht gestattet, soweit nicht ausdrücklich zugestanden. Zuwiderhandlungen verpflichten zu Schadensersatz. Alle Rechte vorbehalten.