


Kreis Celle
Gemarkung Lachendorf
Flur 1

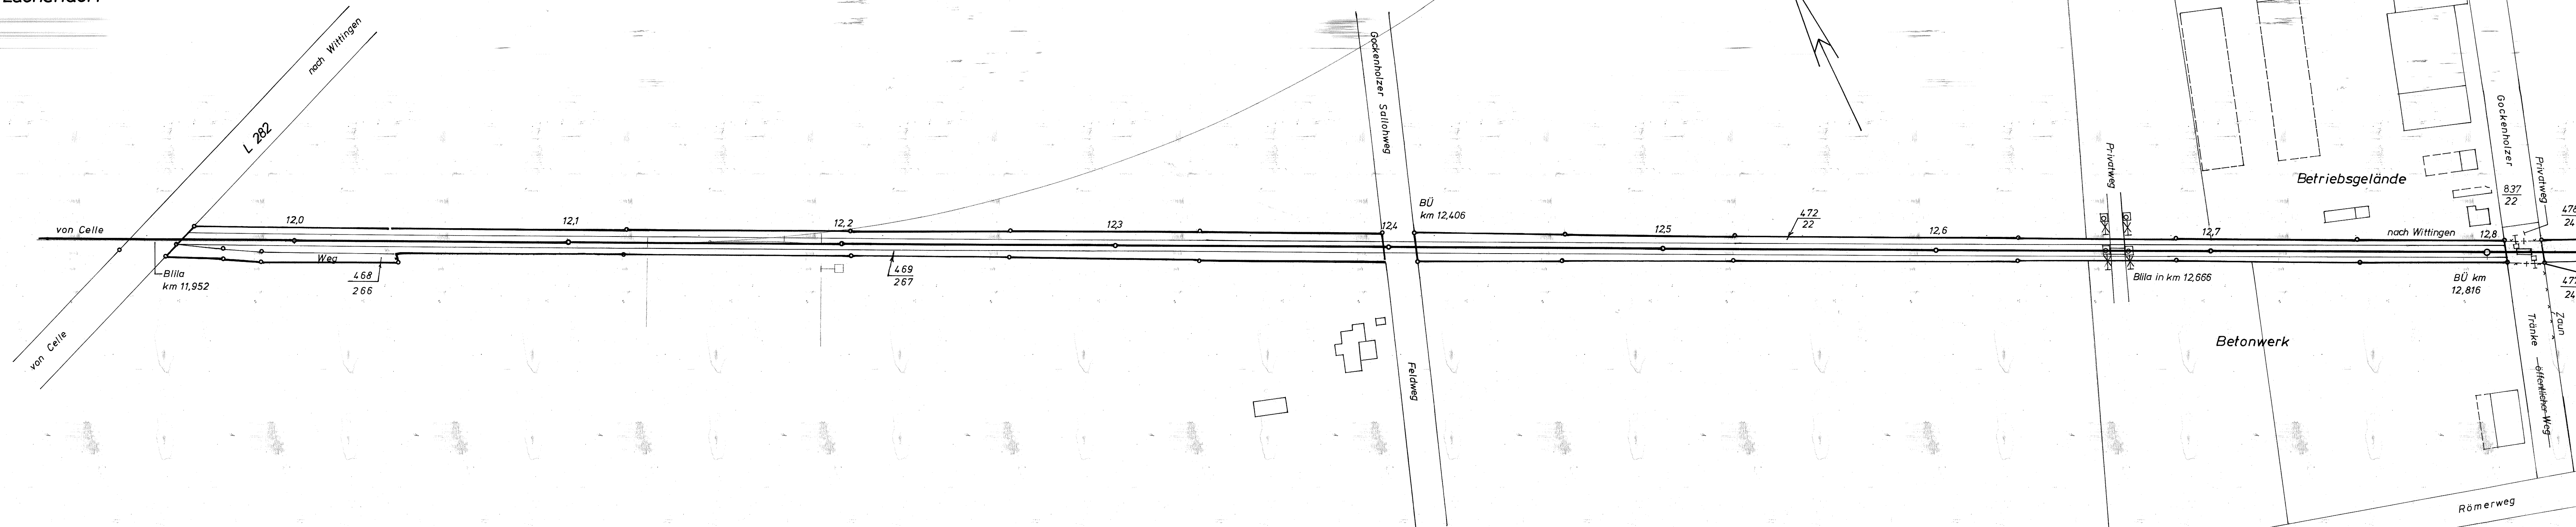

	Tag	Name	Osthannoversche Eisenbahnen Aktiengesellschaft
bearbeitet	2. 4.		
gezeichnet	1982	Royla	
geprüft			
ergänzt			
Maßstab 1 : 1000	Streckenplan km 11,960 – 12,840		881-1
	Strecke: Celle – Wittingen		
Zustand: 1982			Ersatz für Ersetzt durch