


Landkreis Harburg
Gemarkung Gödenstorf
Flur 1

Gemarkung Oelstorf
Flur 1

Gemarkung Salzhausen
Flur 6

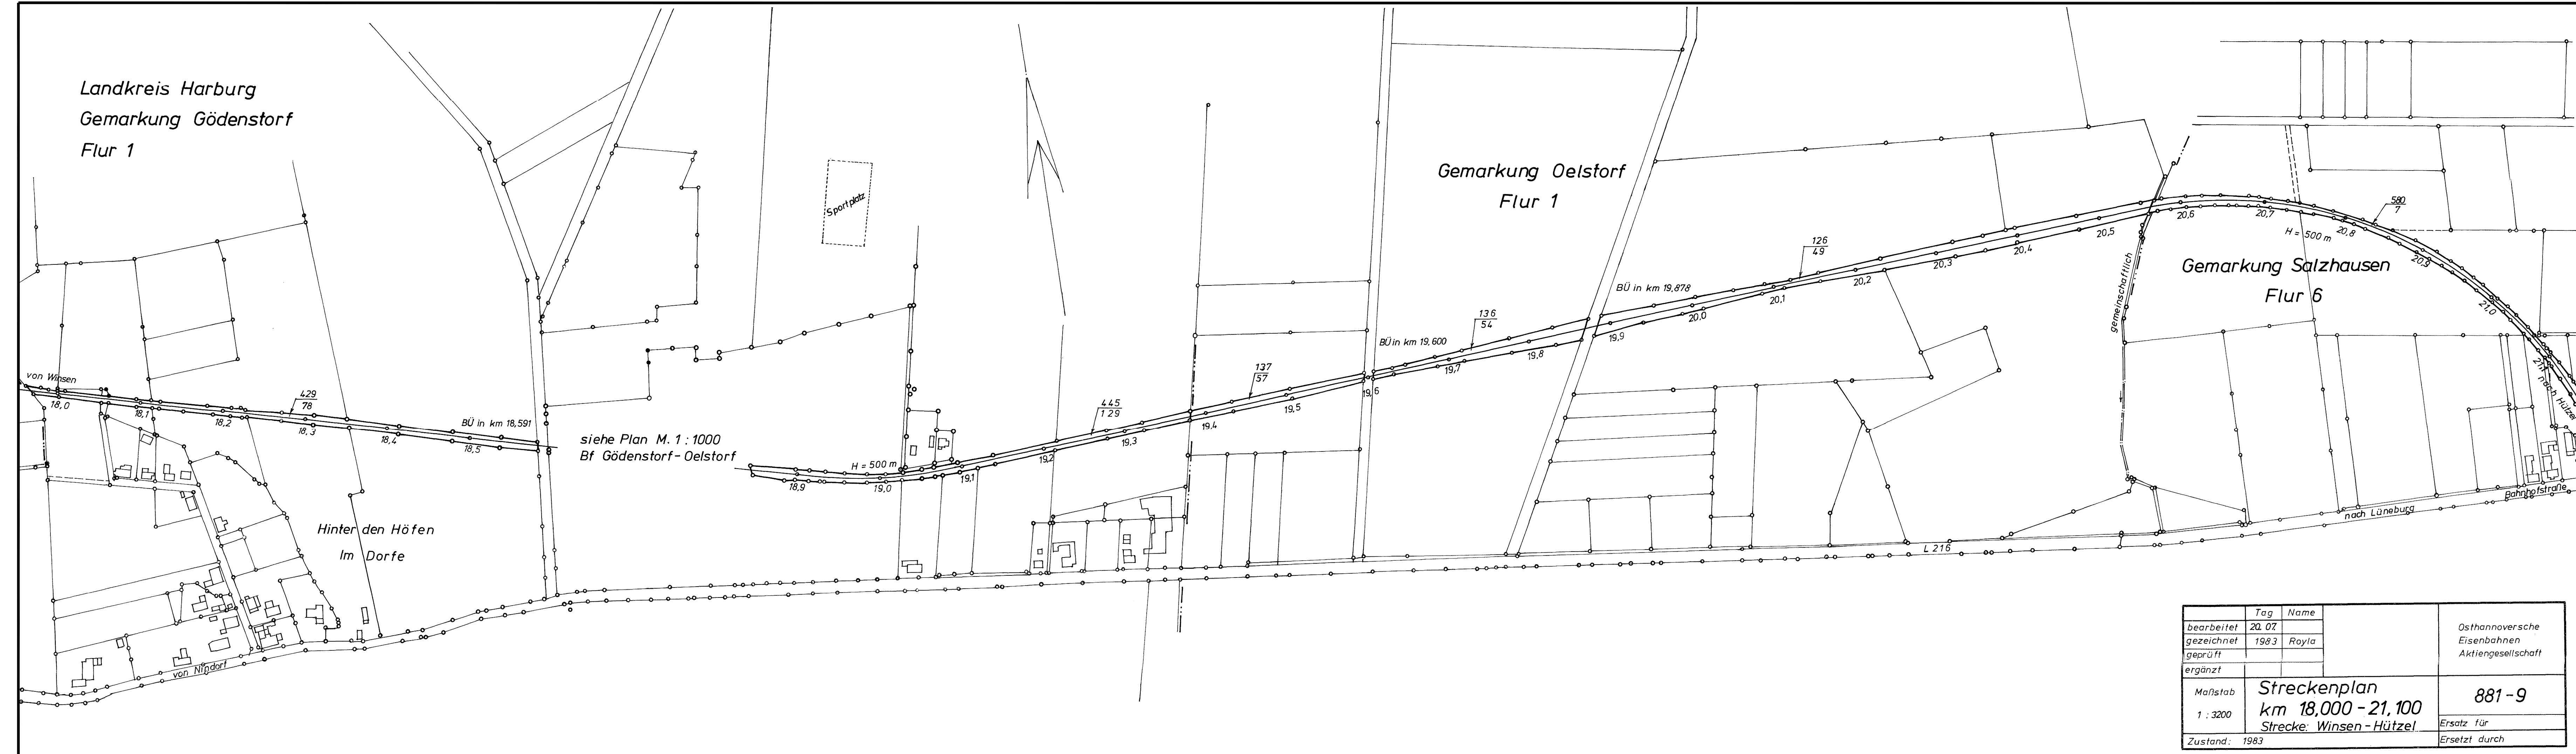

	Tag	Name	Osthannoversche Eisenbahnen Aktiengesellschaft
bearbeitet	20. 07		
gezeichnet	1983	Royla	
geprüft			
ergänzt			
Maßstab 1 : 3200	Streckenplan km 18,000 - 21,100 Strecke: Winsen - Hützel		881-9
			Ersatz für
Zustand: 1983			Ersetzt durch