




Legende			
	Baustromverteiler		bauseltige Brücke
	Leitung		
Abkürzungsverzeichnis			
KV	Kabelverteiler	BSV	Baustromverteiler
SILV	Steigleitungsverteiler		

–	–	–	–
–	–	–	–
–	–	–	–
Index	Datum	Änderung	Name
			Geschoss: XXX
			Inhalt: Baustromverteiler BA 1
gezeichnet:	Datum	Name	Bauvorhaben: 24569 Grundschule Altdorf
geprüft:			Generalsanierung und Erweiterung
			Stand: Altdorf
			Rosenstraße 10
			90519 Altdorf a. Nürnberg
EDV-Name / Plannummer:		Phase:	Ausführungsplanung
24569_5_ELT_AS_GR_001_00		Maßstab:	1:150
Für diese Zeichnung behalten wir uns alle Rechte vor.			



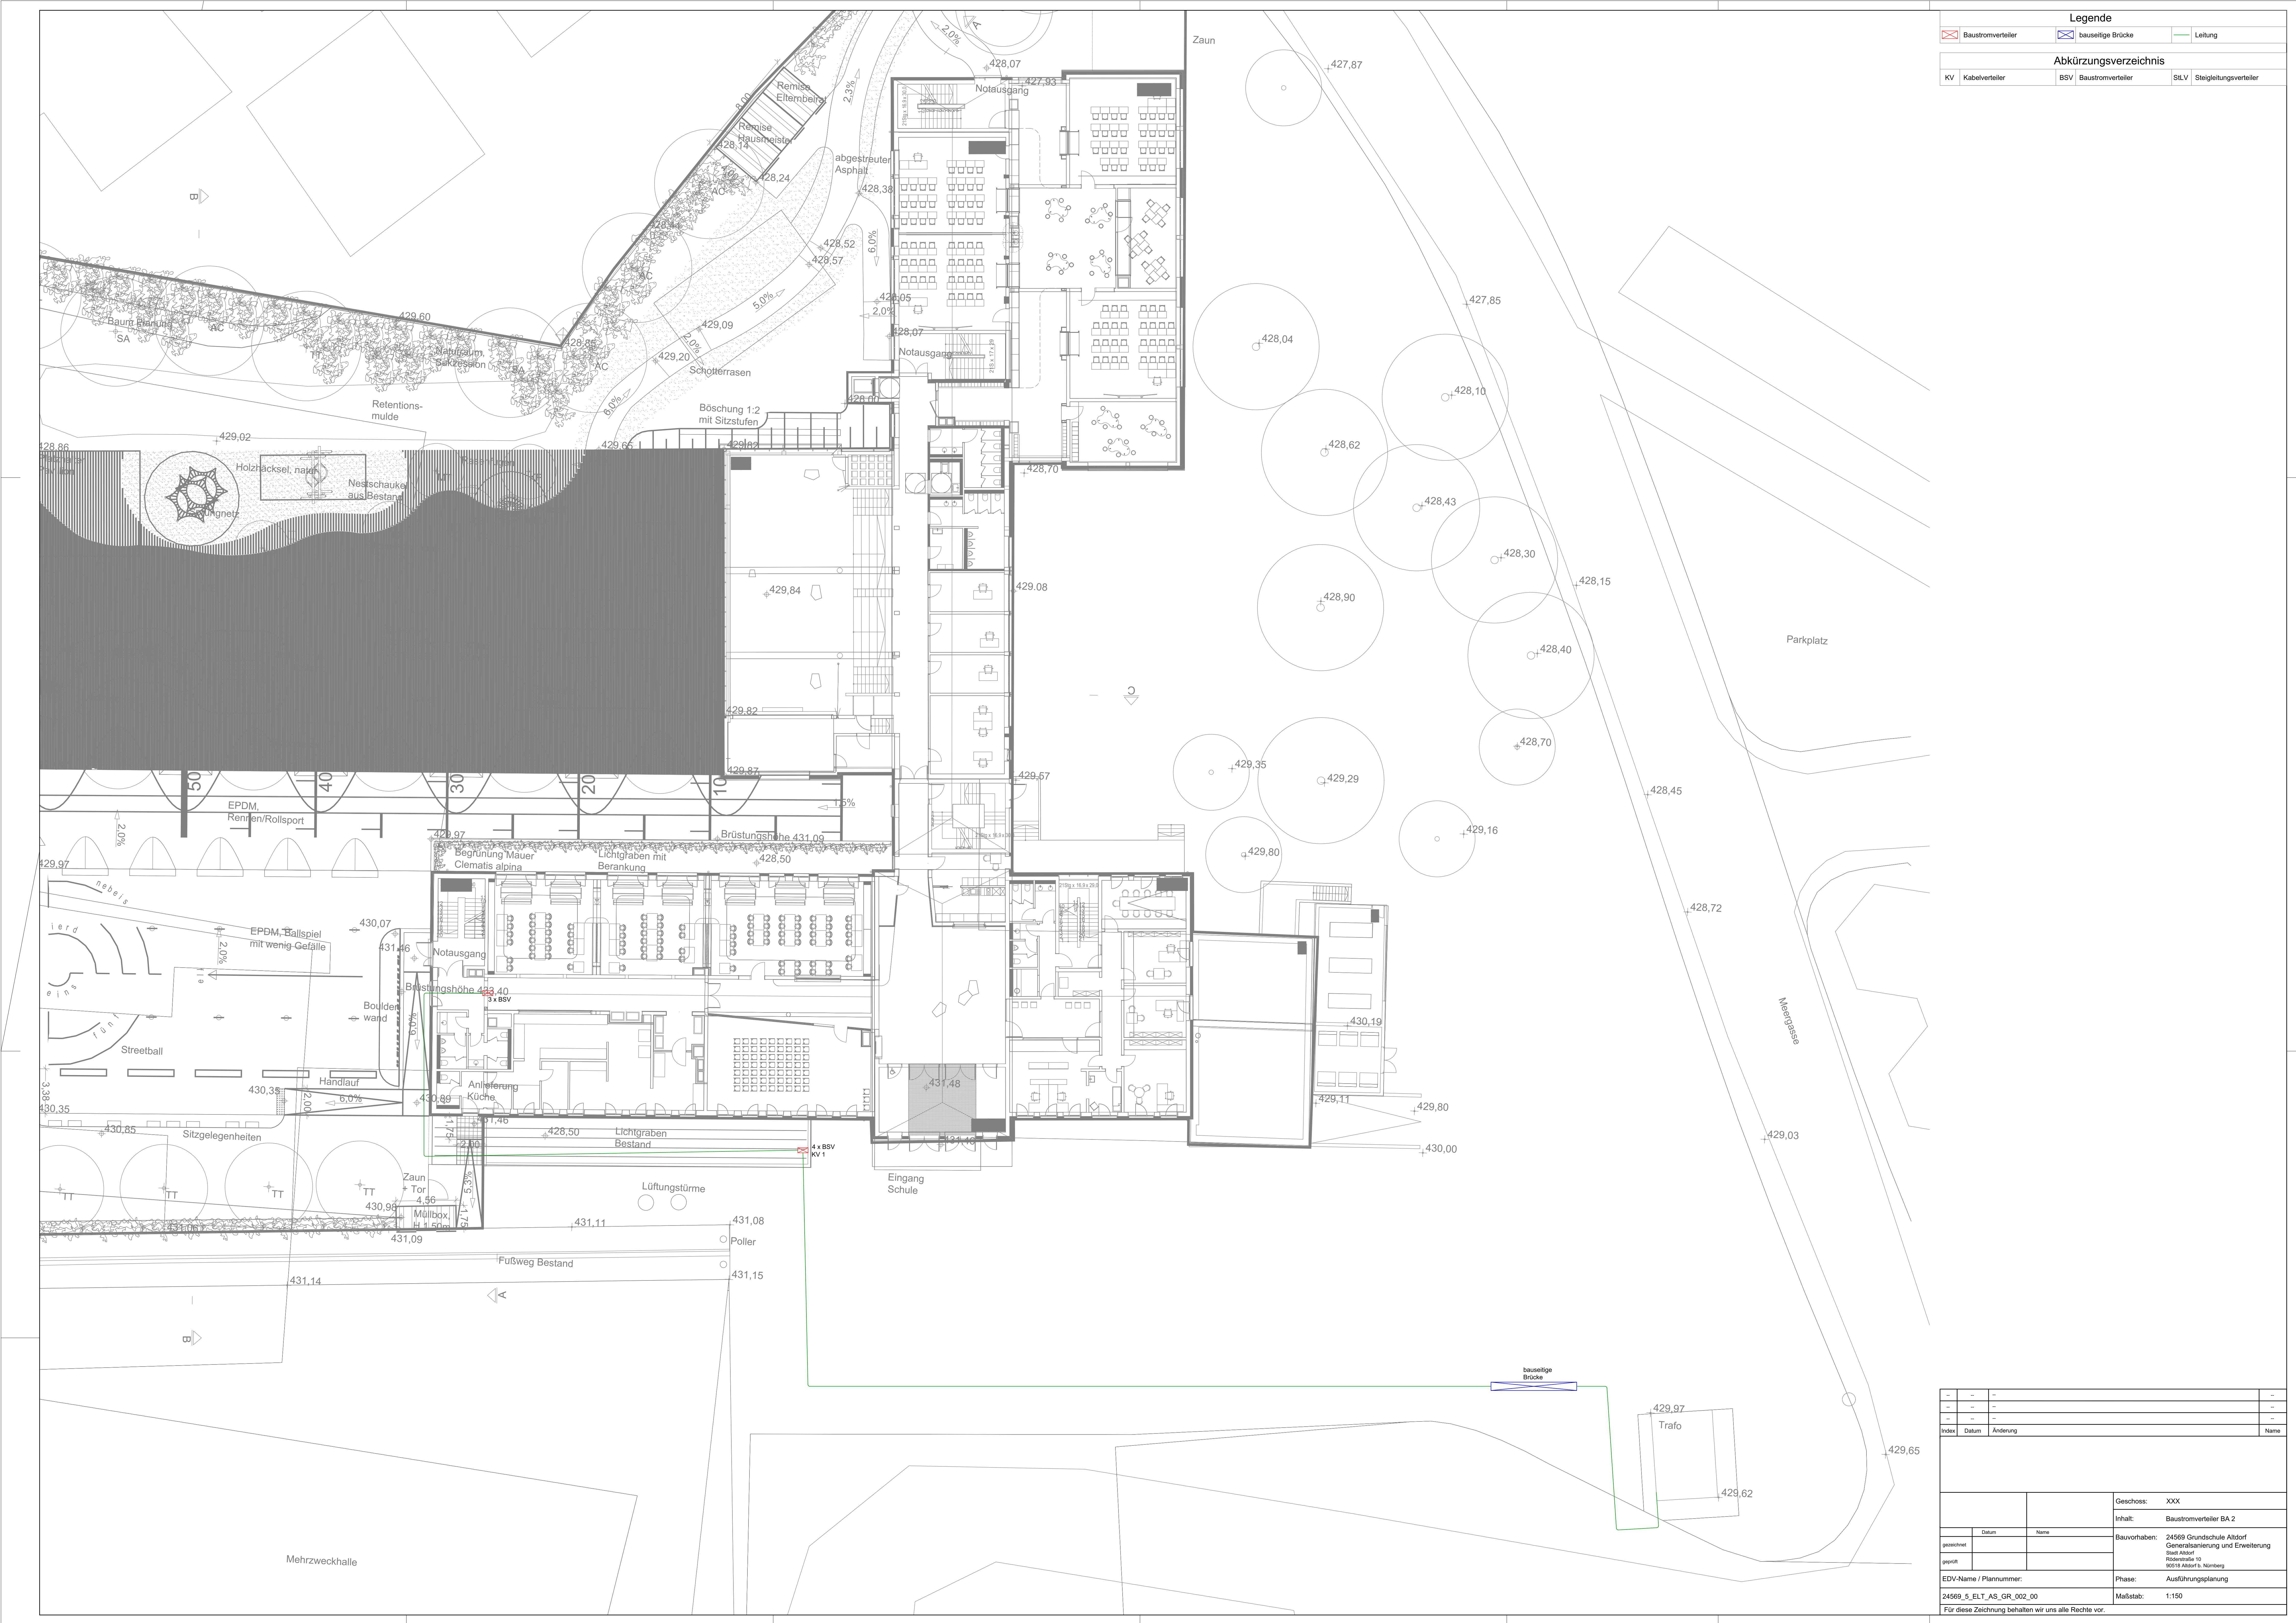

Legende			
	Baustromverteiler		bausseitige Brücke
	Kabelverteiler		Leitung

Abkürzungsverzeichnis			
KV	Kabelverteiler	BSV	Baustromverteiler
SILV	Steigleitungsverteiler		

-	-	-	-
-	-	-	-
-	-	-	-
Index	Datum	Änderung	Name
		Geschoss:	XXX
		Inhalt:	Baustromverteiler BA 2
gezeichnet	Datum	Name	Bauvorhaben: 24569 Grundschule Alldorf Generalsanierung und Erweiterung
geprüft			Statt Alldorf Hörsenstraße 10 96118 Alldorf, Nürnberg
EDV-Name / Plannummer:		Phase:	Ausführungsplanung
24569_5_ELT_AS_GR_002_00		Maßstab:	1:150
Für diese Zeichnung behalten wir uns alle Rechte vor.			




Legende			
	Baustromverteiler BA 1		Baustromverteiler BA 2
	LED horizontal		LED vertikal


OG 1




OG 2

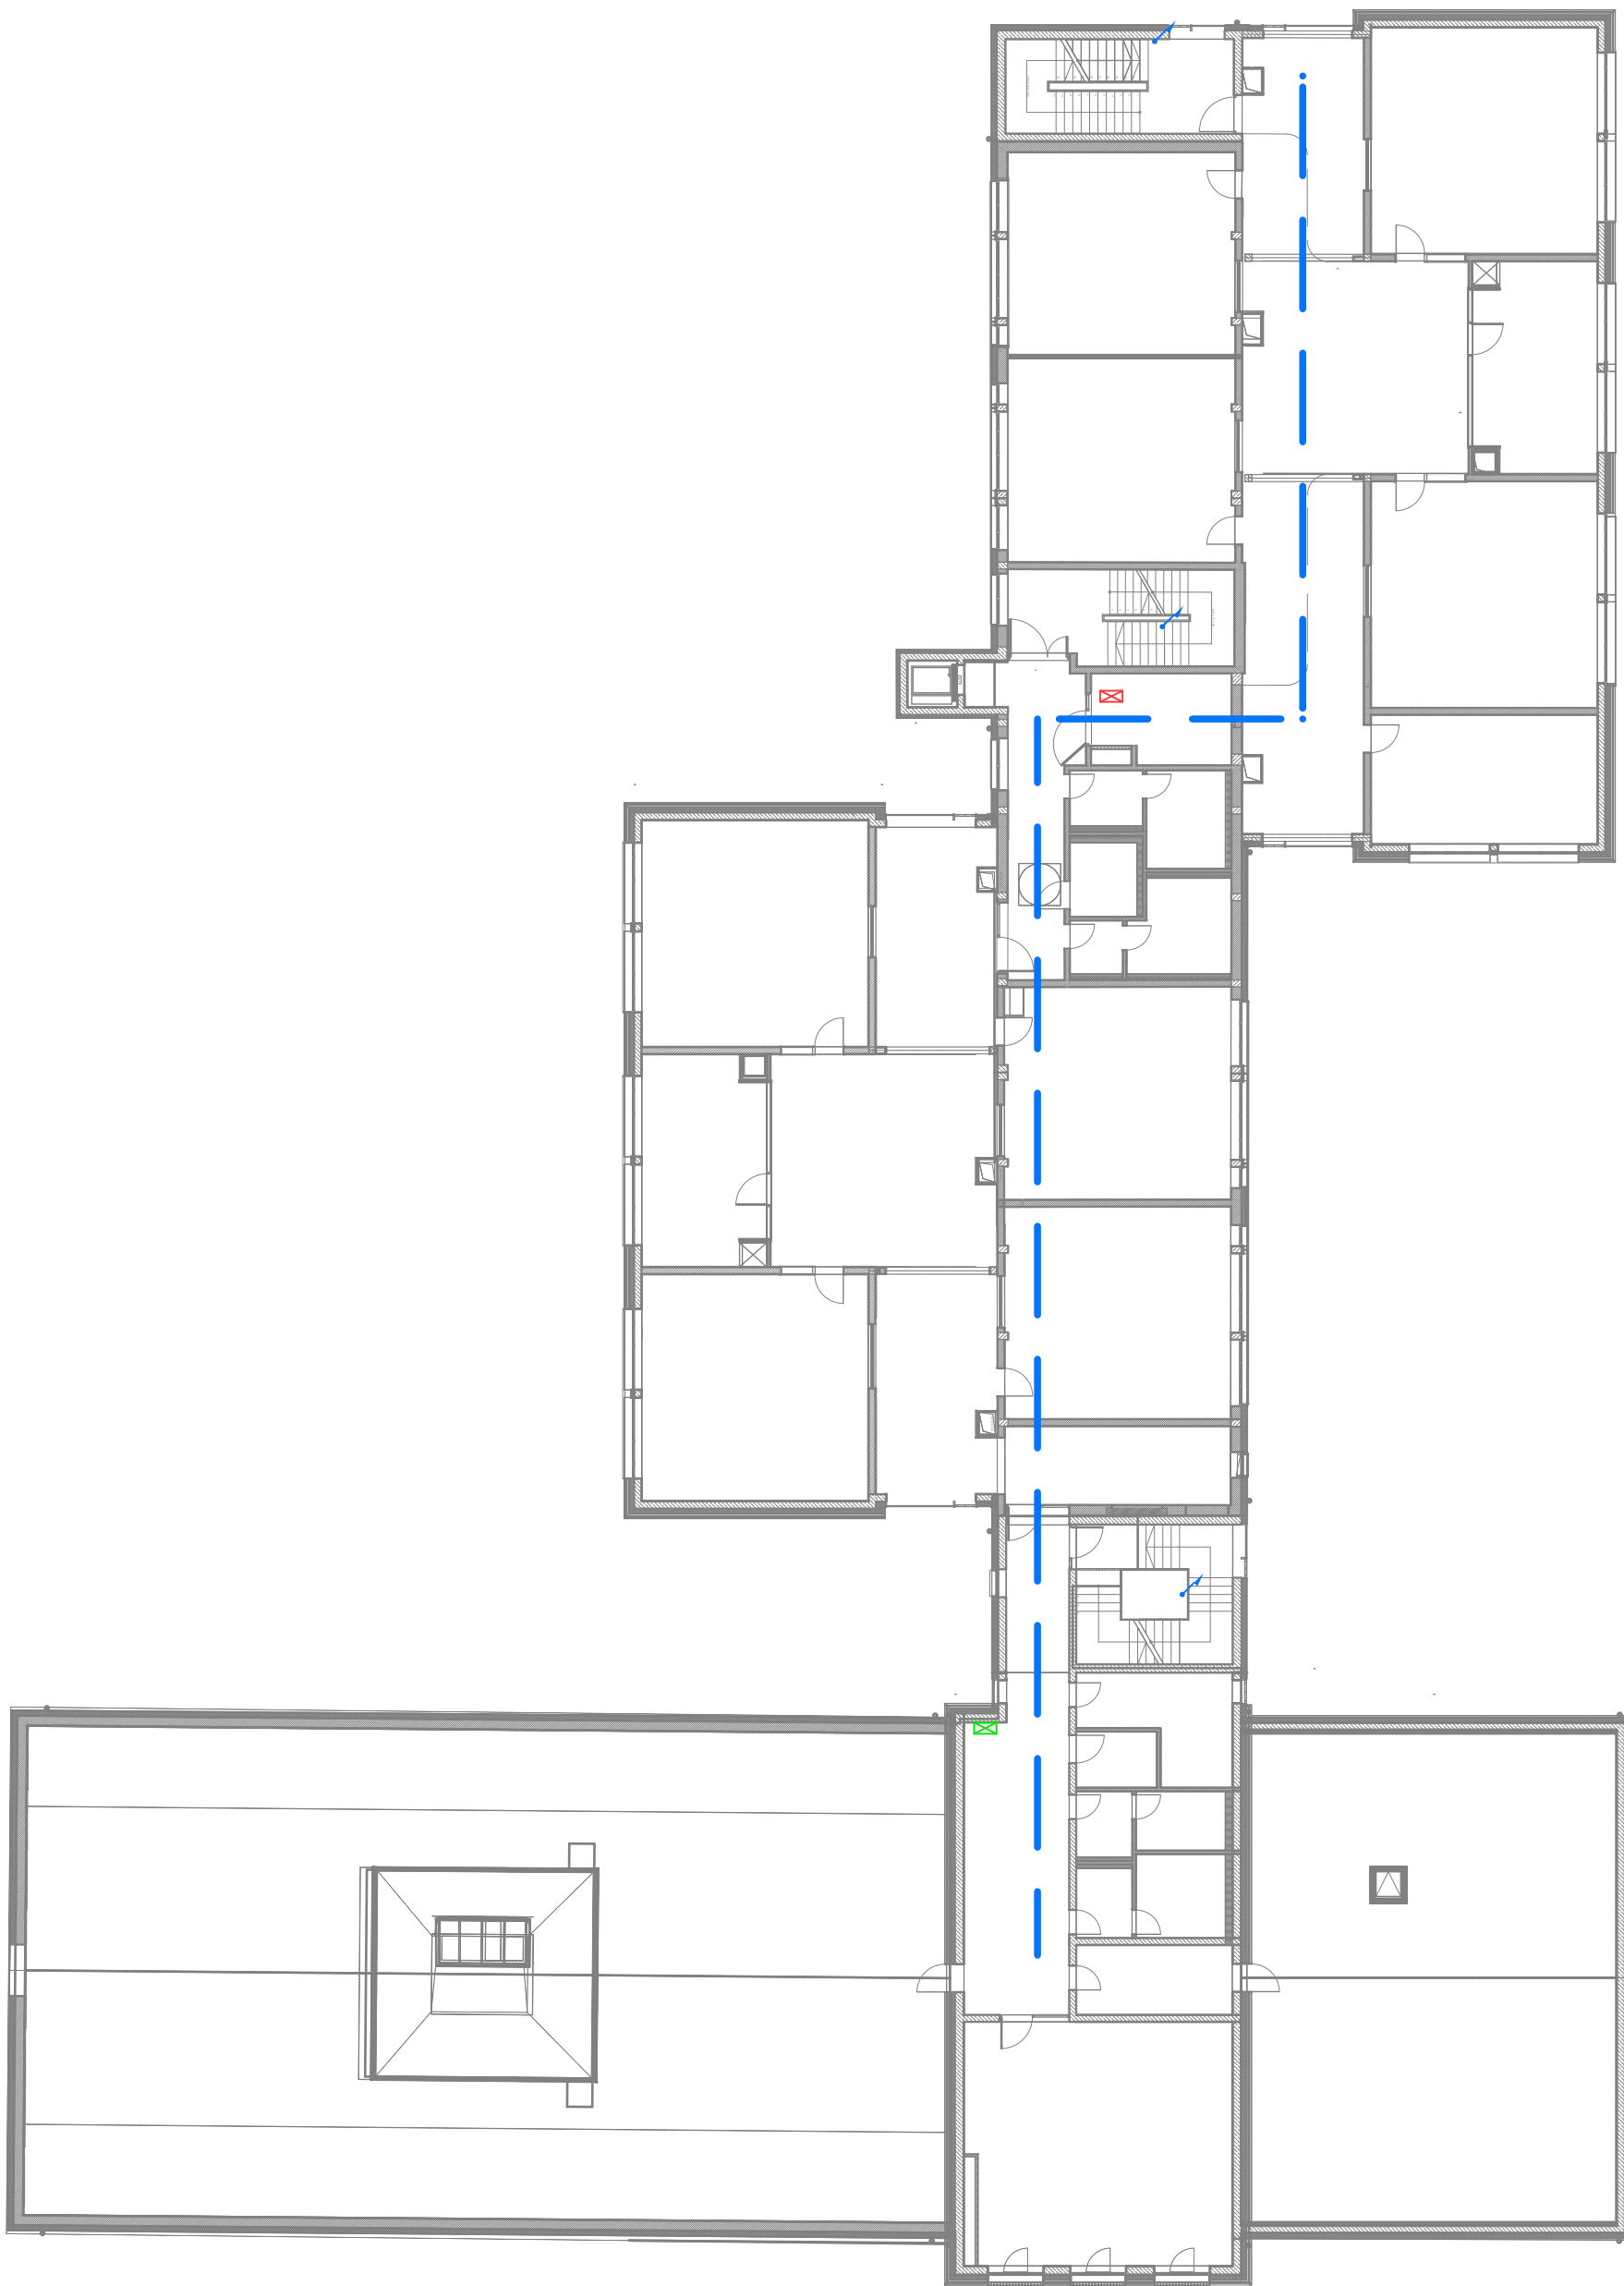

OG 3

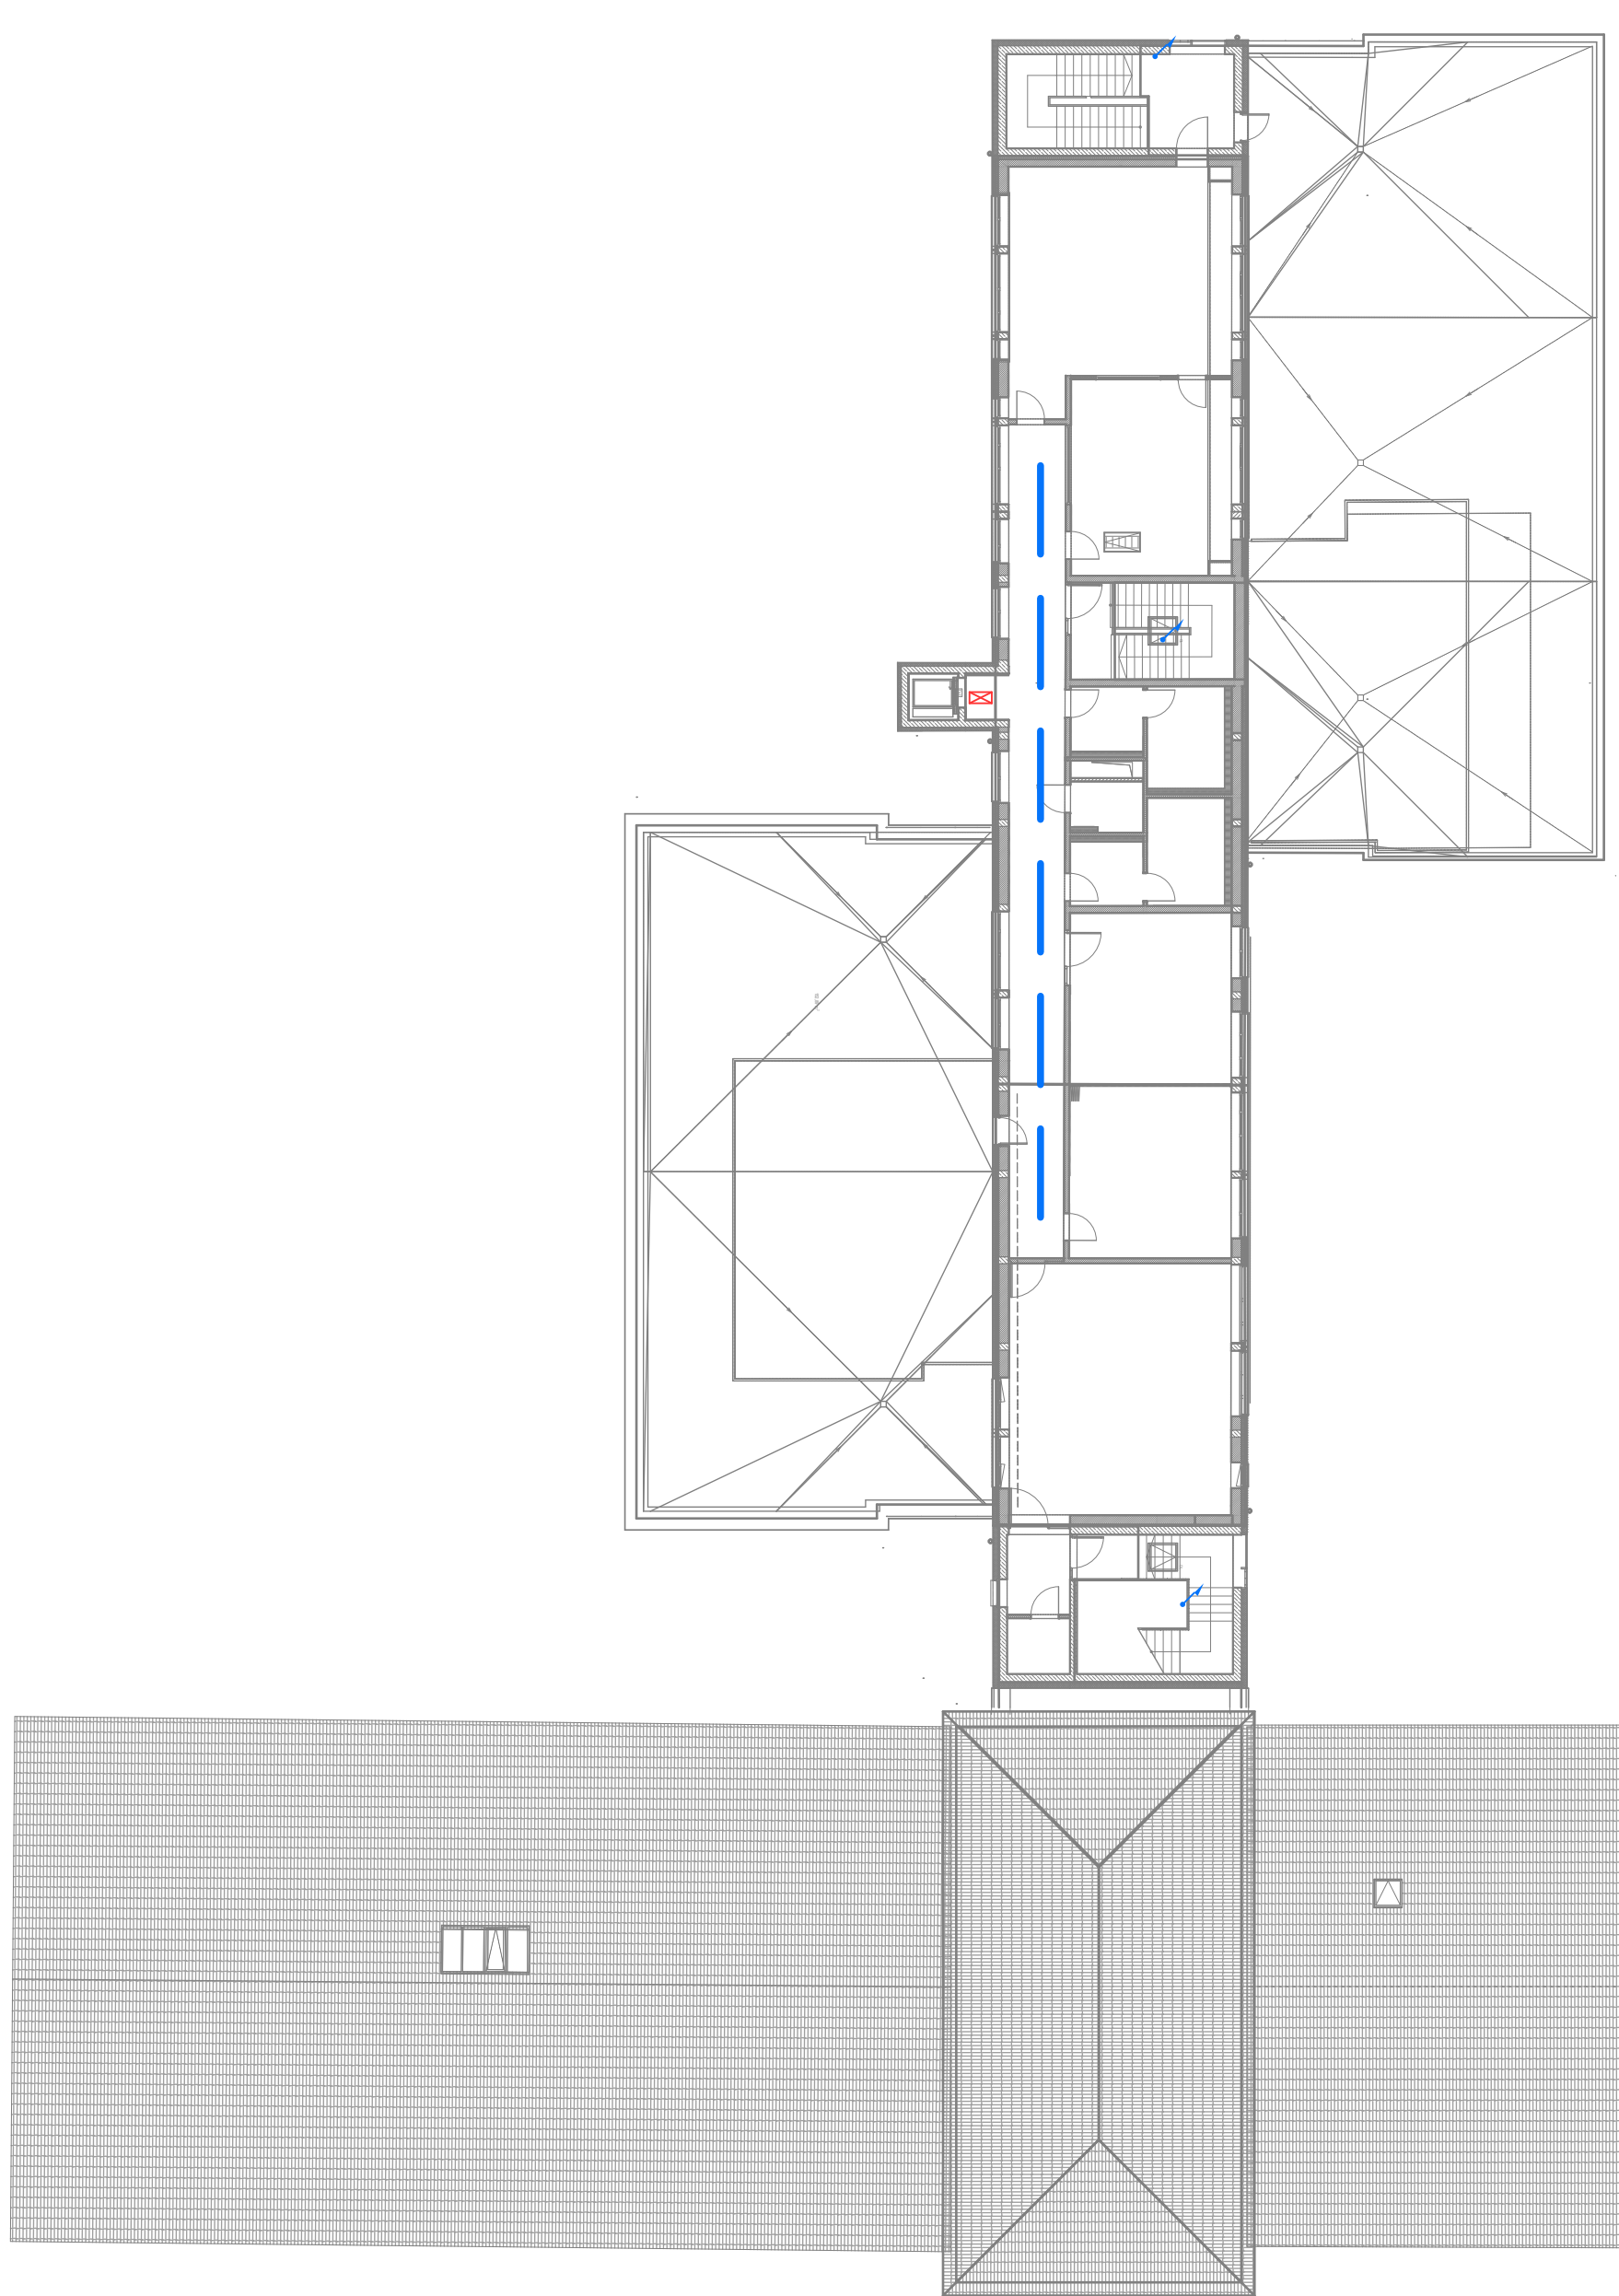

UG

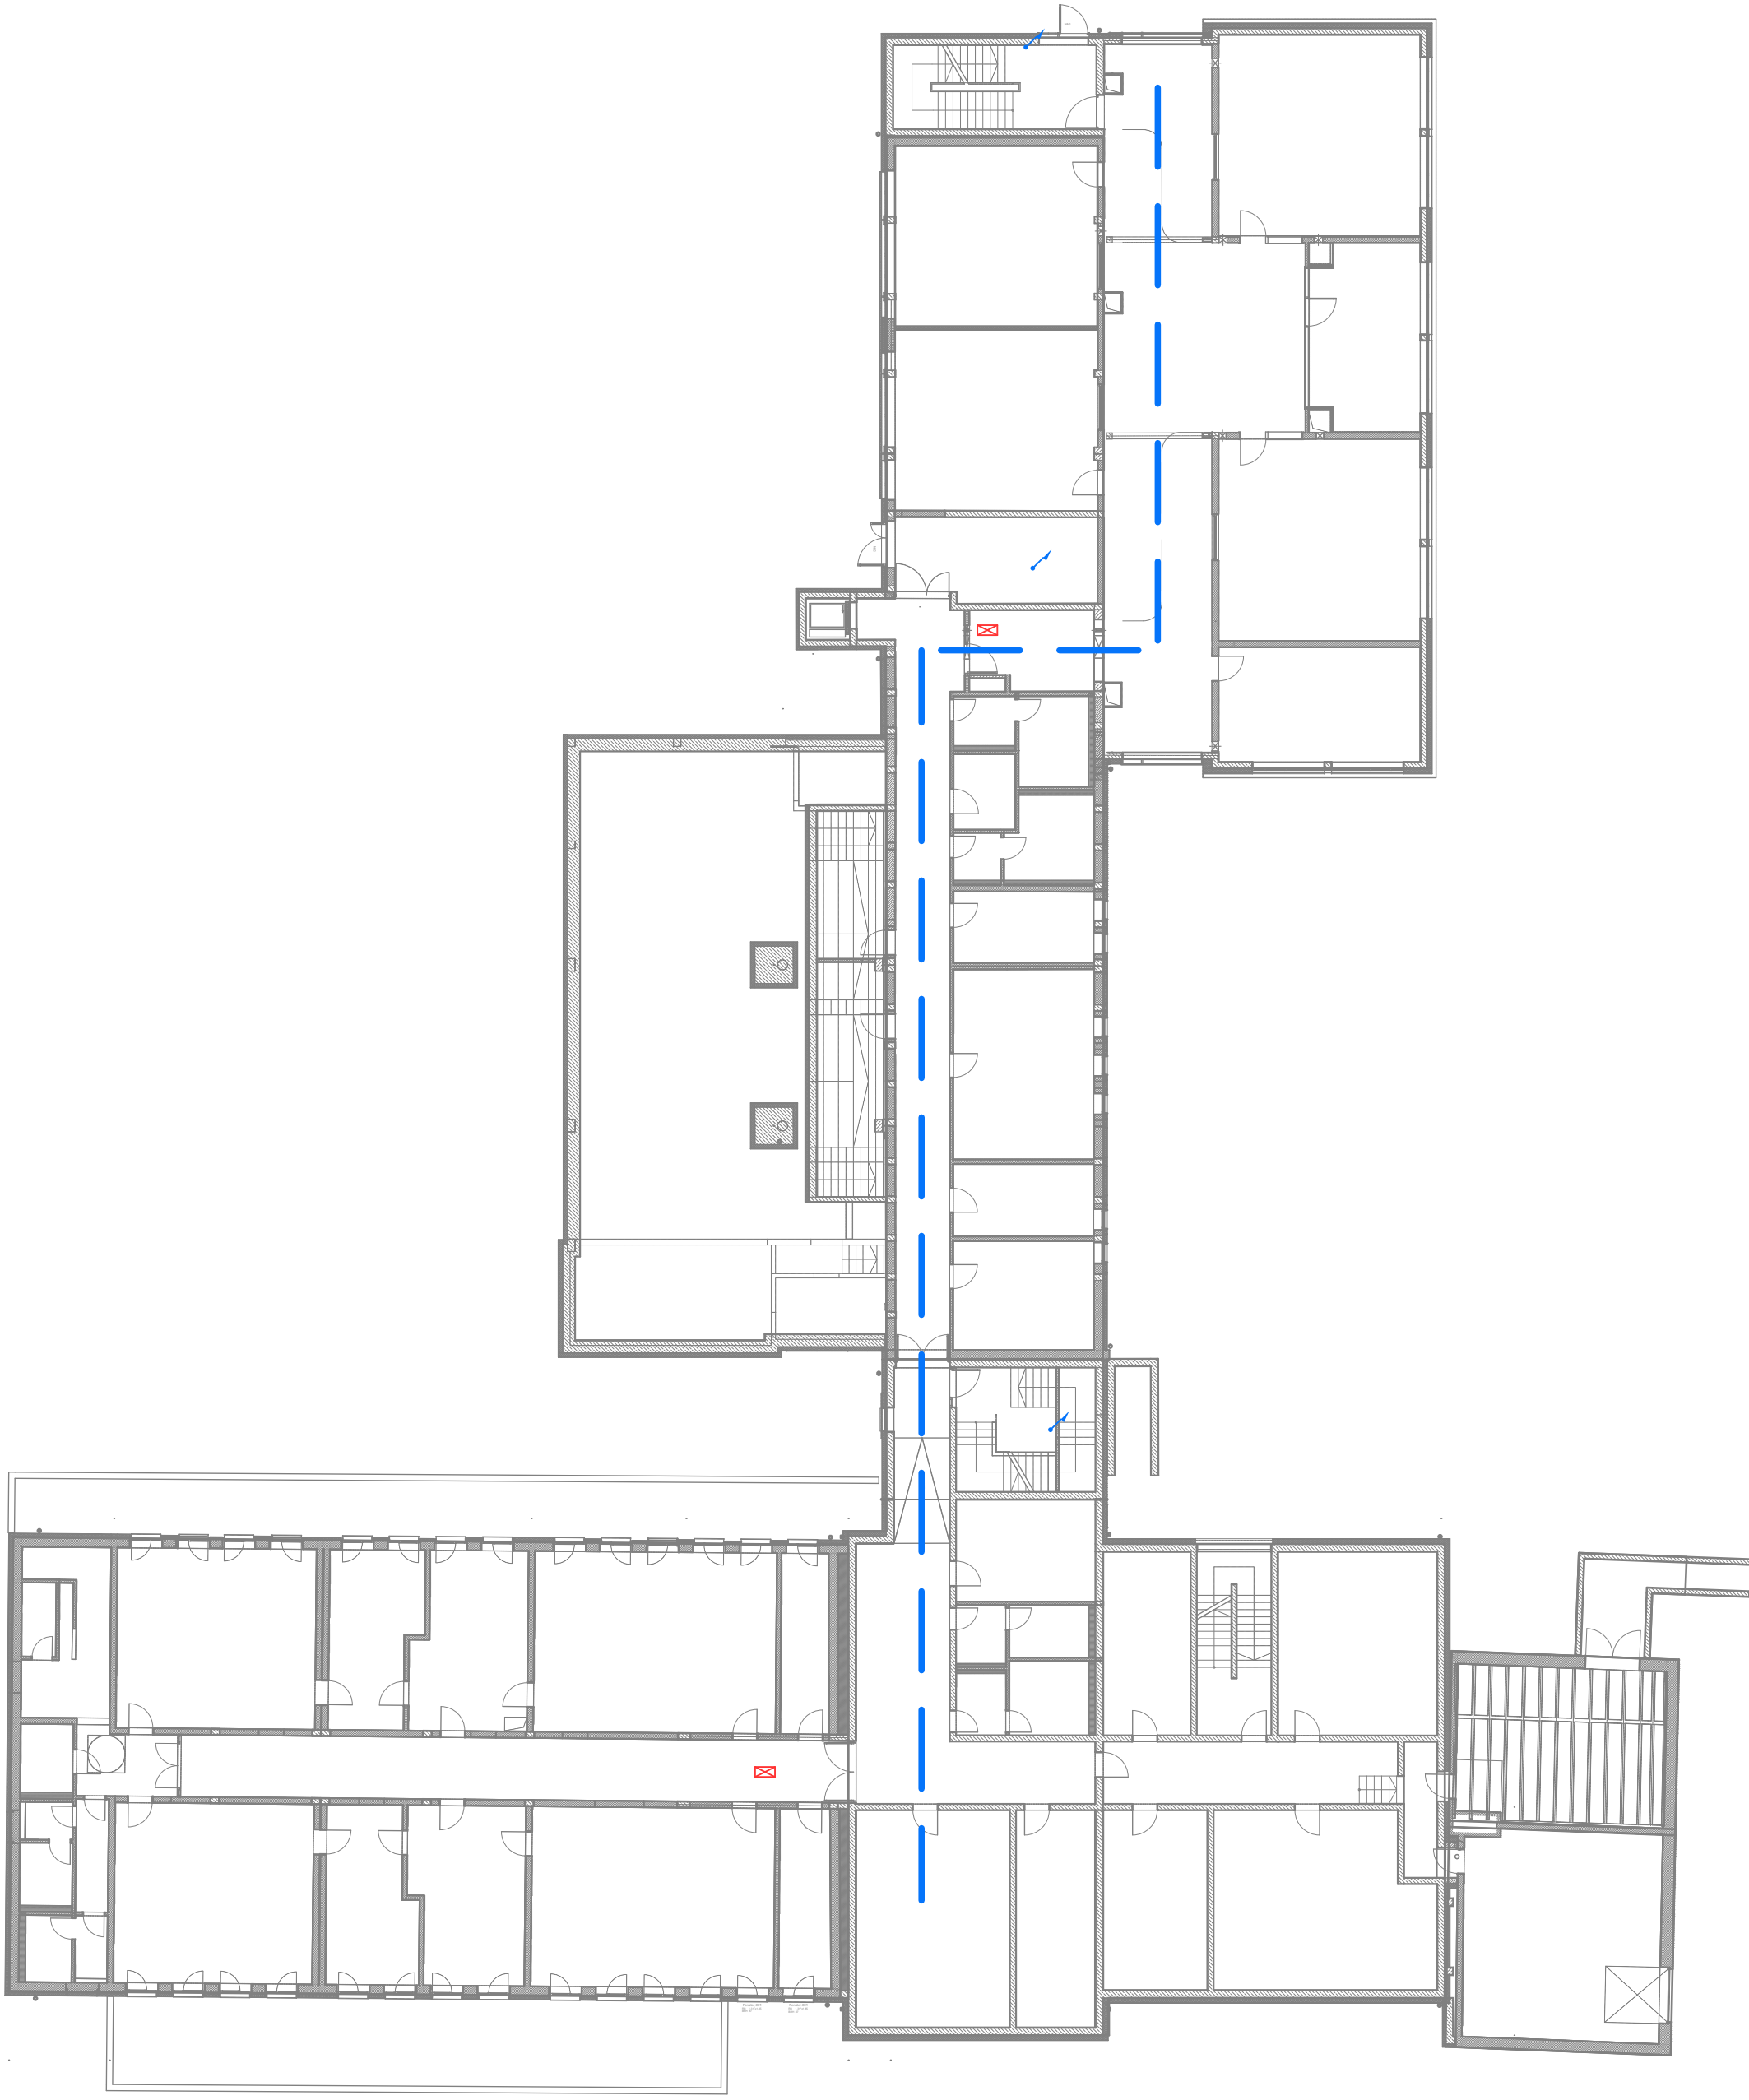





EG



...	...	...	...
...	...	...	...
...	...	...	...
Index	Datum	Änderung	Name
			Geschoss: XXX
			Inhalt: Übersicht Baustromverteiler
gezeichnet	Datum	Name	Bauvorhaben: 24569 Grundschule Altdorf Generalsanierung und Erweiterung Stadt Altdorf Rosenstraße 10 90019 Altdorf i. Nbg.
geprüft			
EDV-Name / Plannummer:			Phase: Ausführungsplanung
24569_5_ELT_AS_XX_000_00			Maßstab: 1:250
Für diese Zeichnung behalten wir uns alle Rechte vor.			



Legende Betoneinlegearbeiten			
	Wanddose in Beton D70mm / T66mm		Leerrohr M25
	Wandansichten in Details		Leerrohr M32
			Leerrohr M40
			1x Deckenauslass als Zugdose 60x105 mm (DxT)

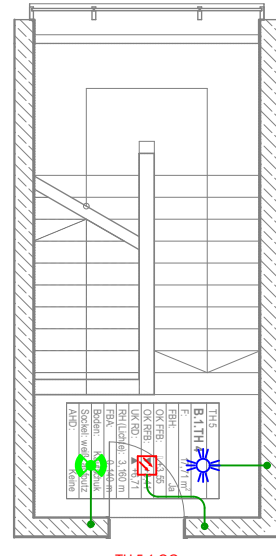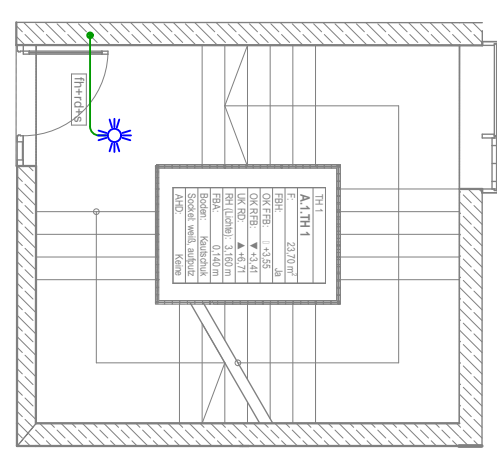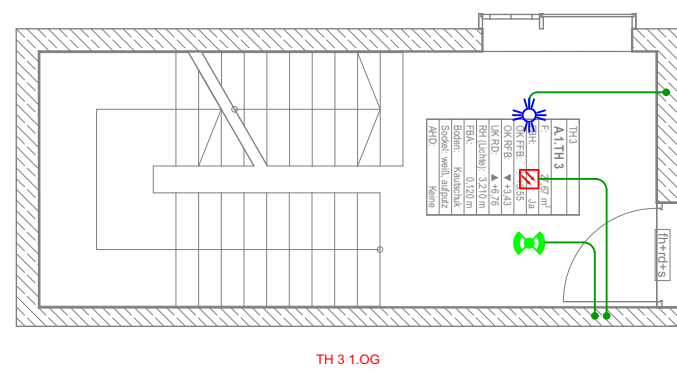
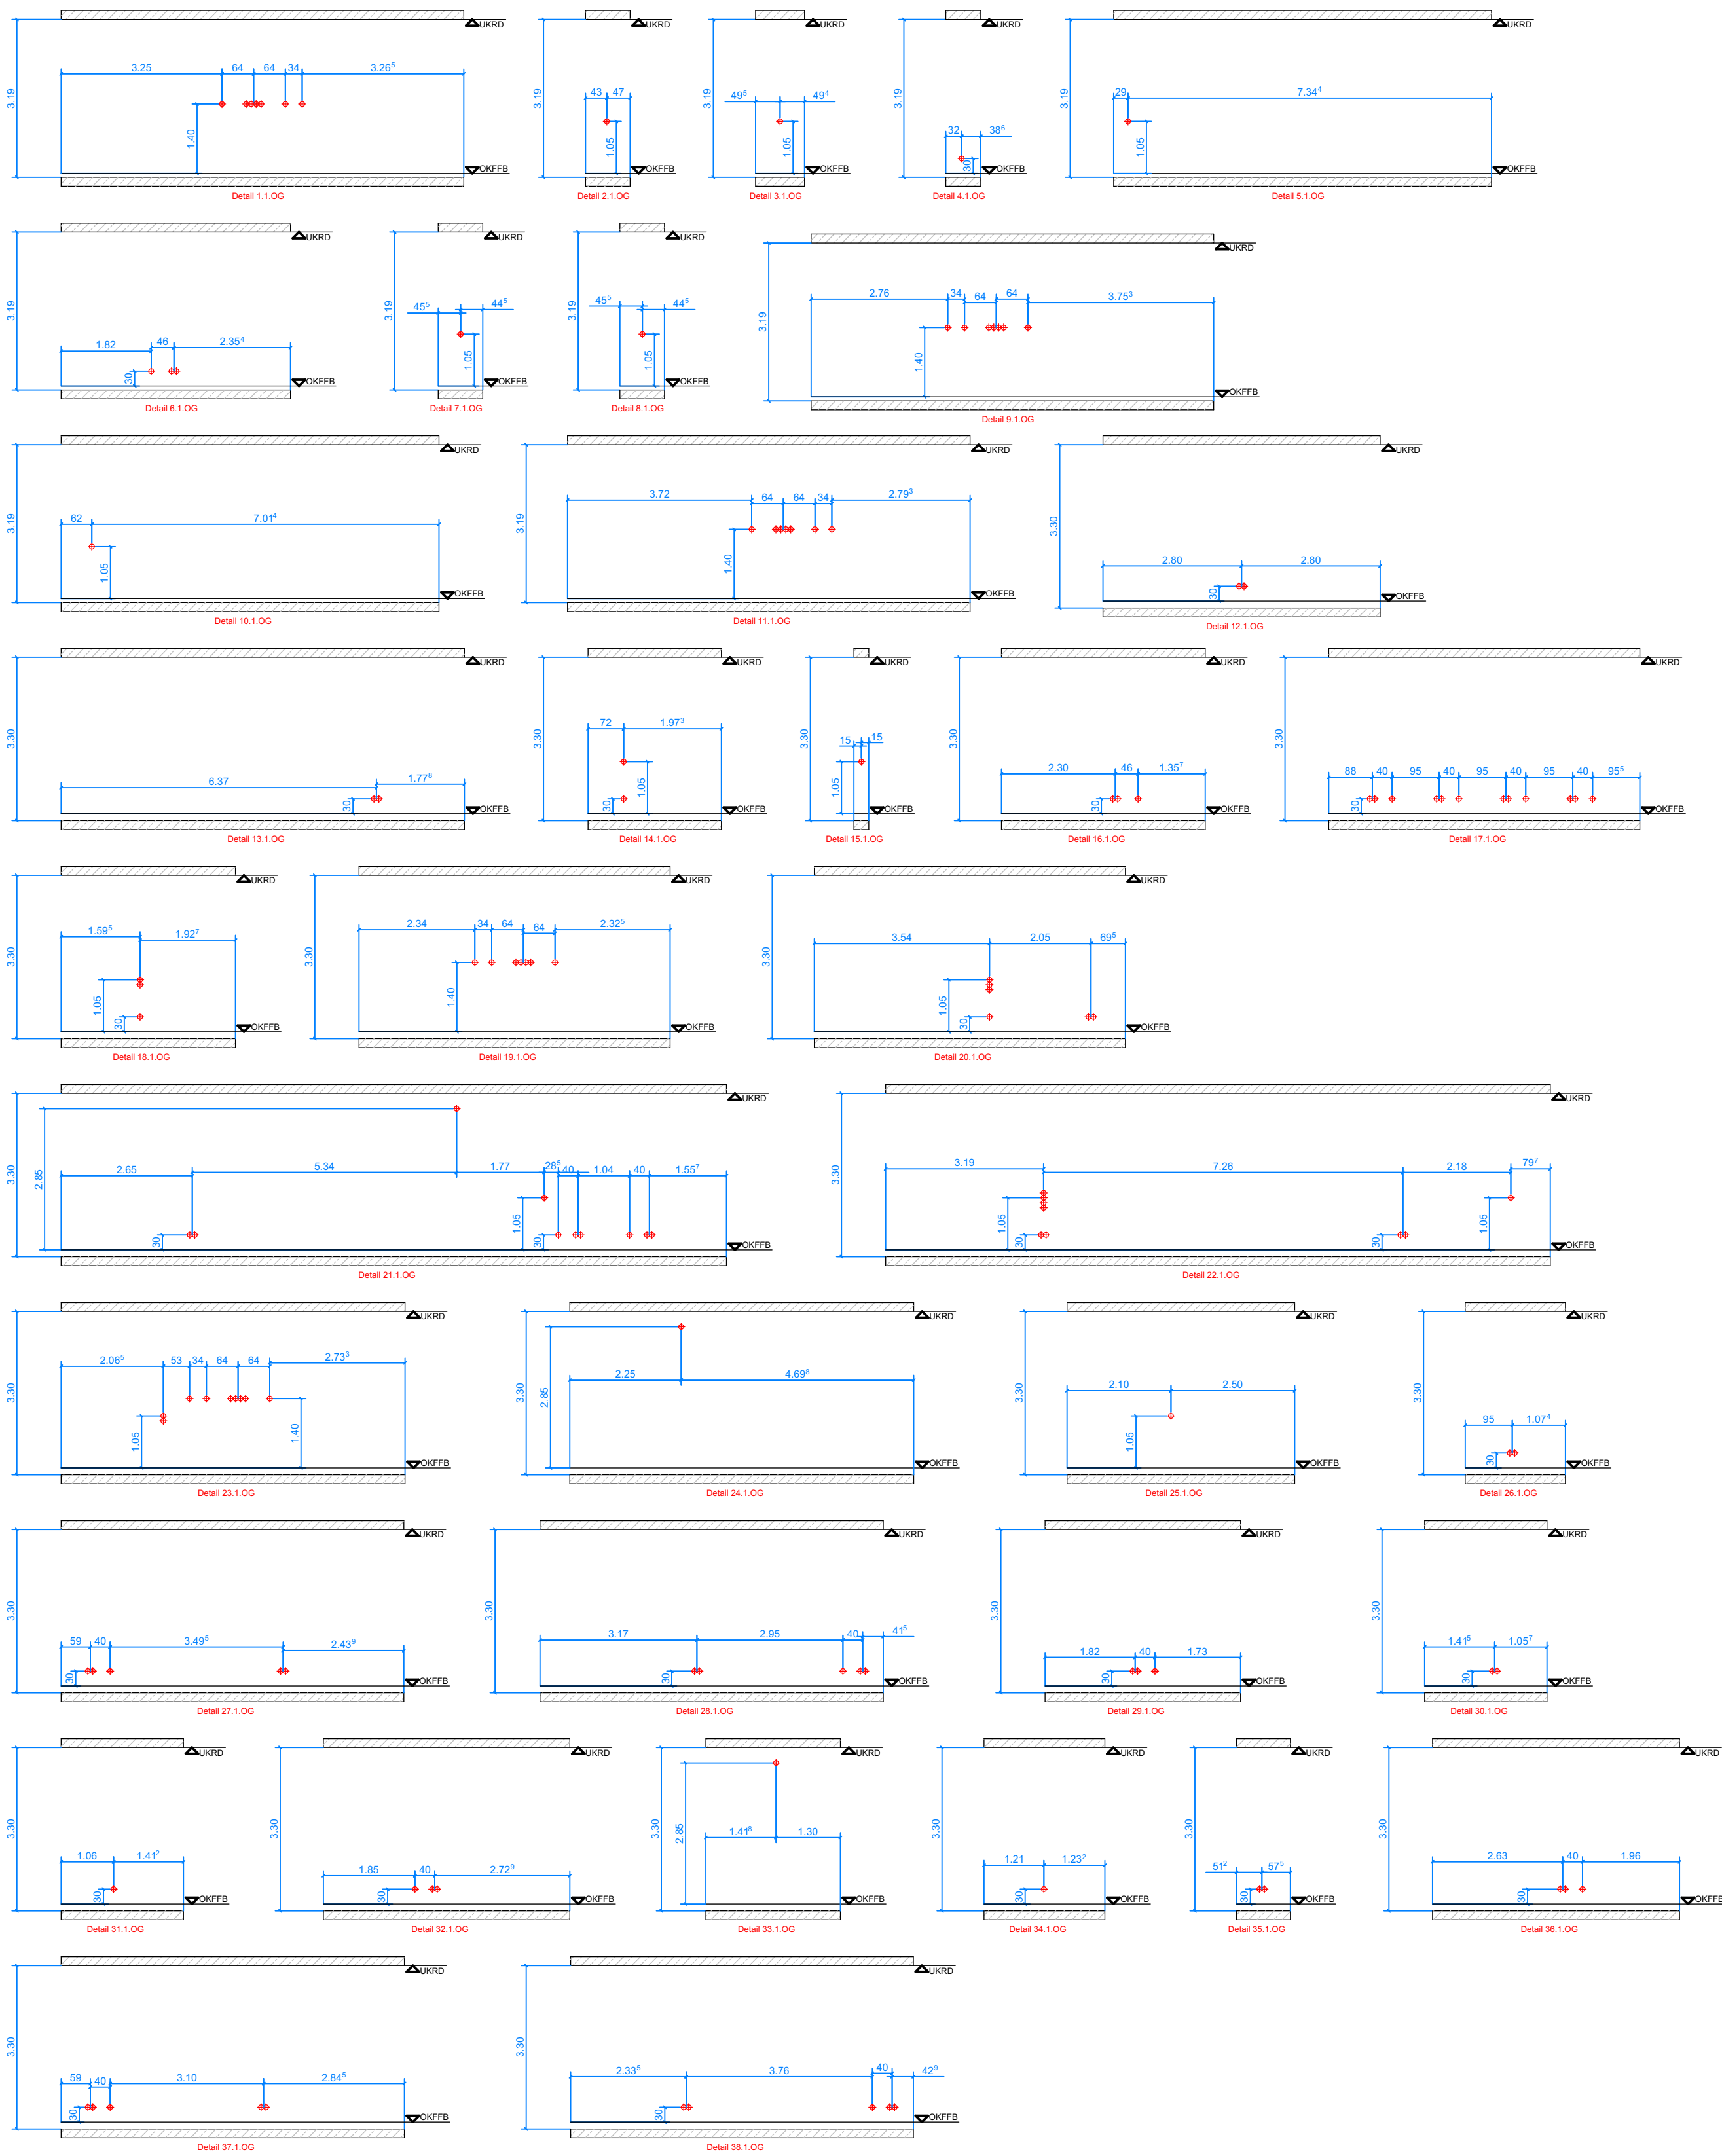


--	--	--	--
--	--	--	--
--	--	--	--
Index	Datum	Änderung	Name
		Geschoss:	1.Obergeschoss
		Inhalt:	Detail Betonwandansichten
gezeichnet	Datum	Name	Bauvorhaben: 24569 Grundschule Altdorf Generalsanierung und Erweiterung Stadt Altdorf Rödenstraße 10 90518 Altdorf b. Nürnberg
geprüft			
EDV-Name / Plannummer:			Phase: Ausführungsplanung
24569_5_ELT_DE_1.OG_001_00			Maßstab: --
Für diese Zeichnung behalten wir uns alle Rechte vor.			




Legende Betoneinlegearbeiten

	Wanddose in Beton D70mm / T66mm		Leerrohr M25		Leerrohr M40
	Wandansichten in Details		Leerrohr M32		1x Deckenauslass als Zugdose 60x105 mm (DxT)

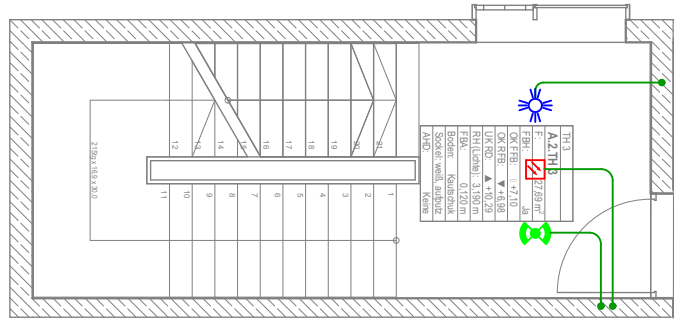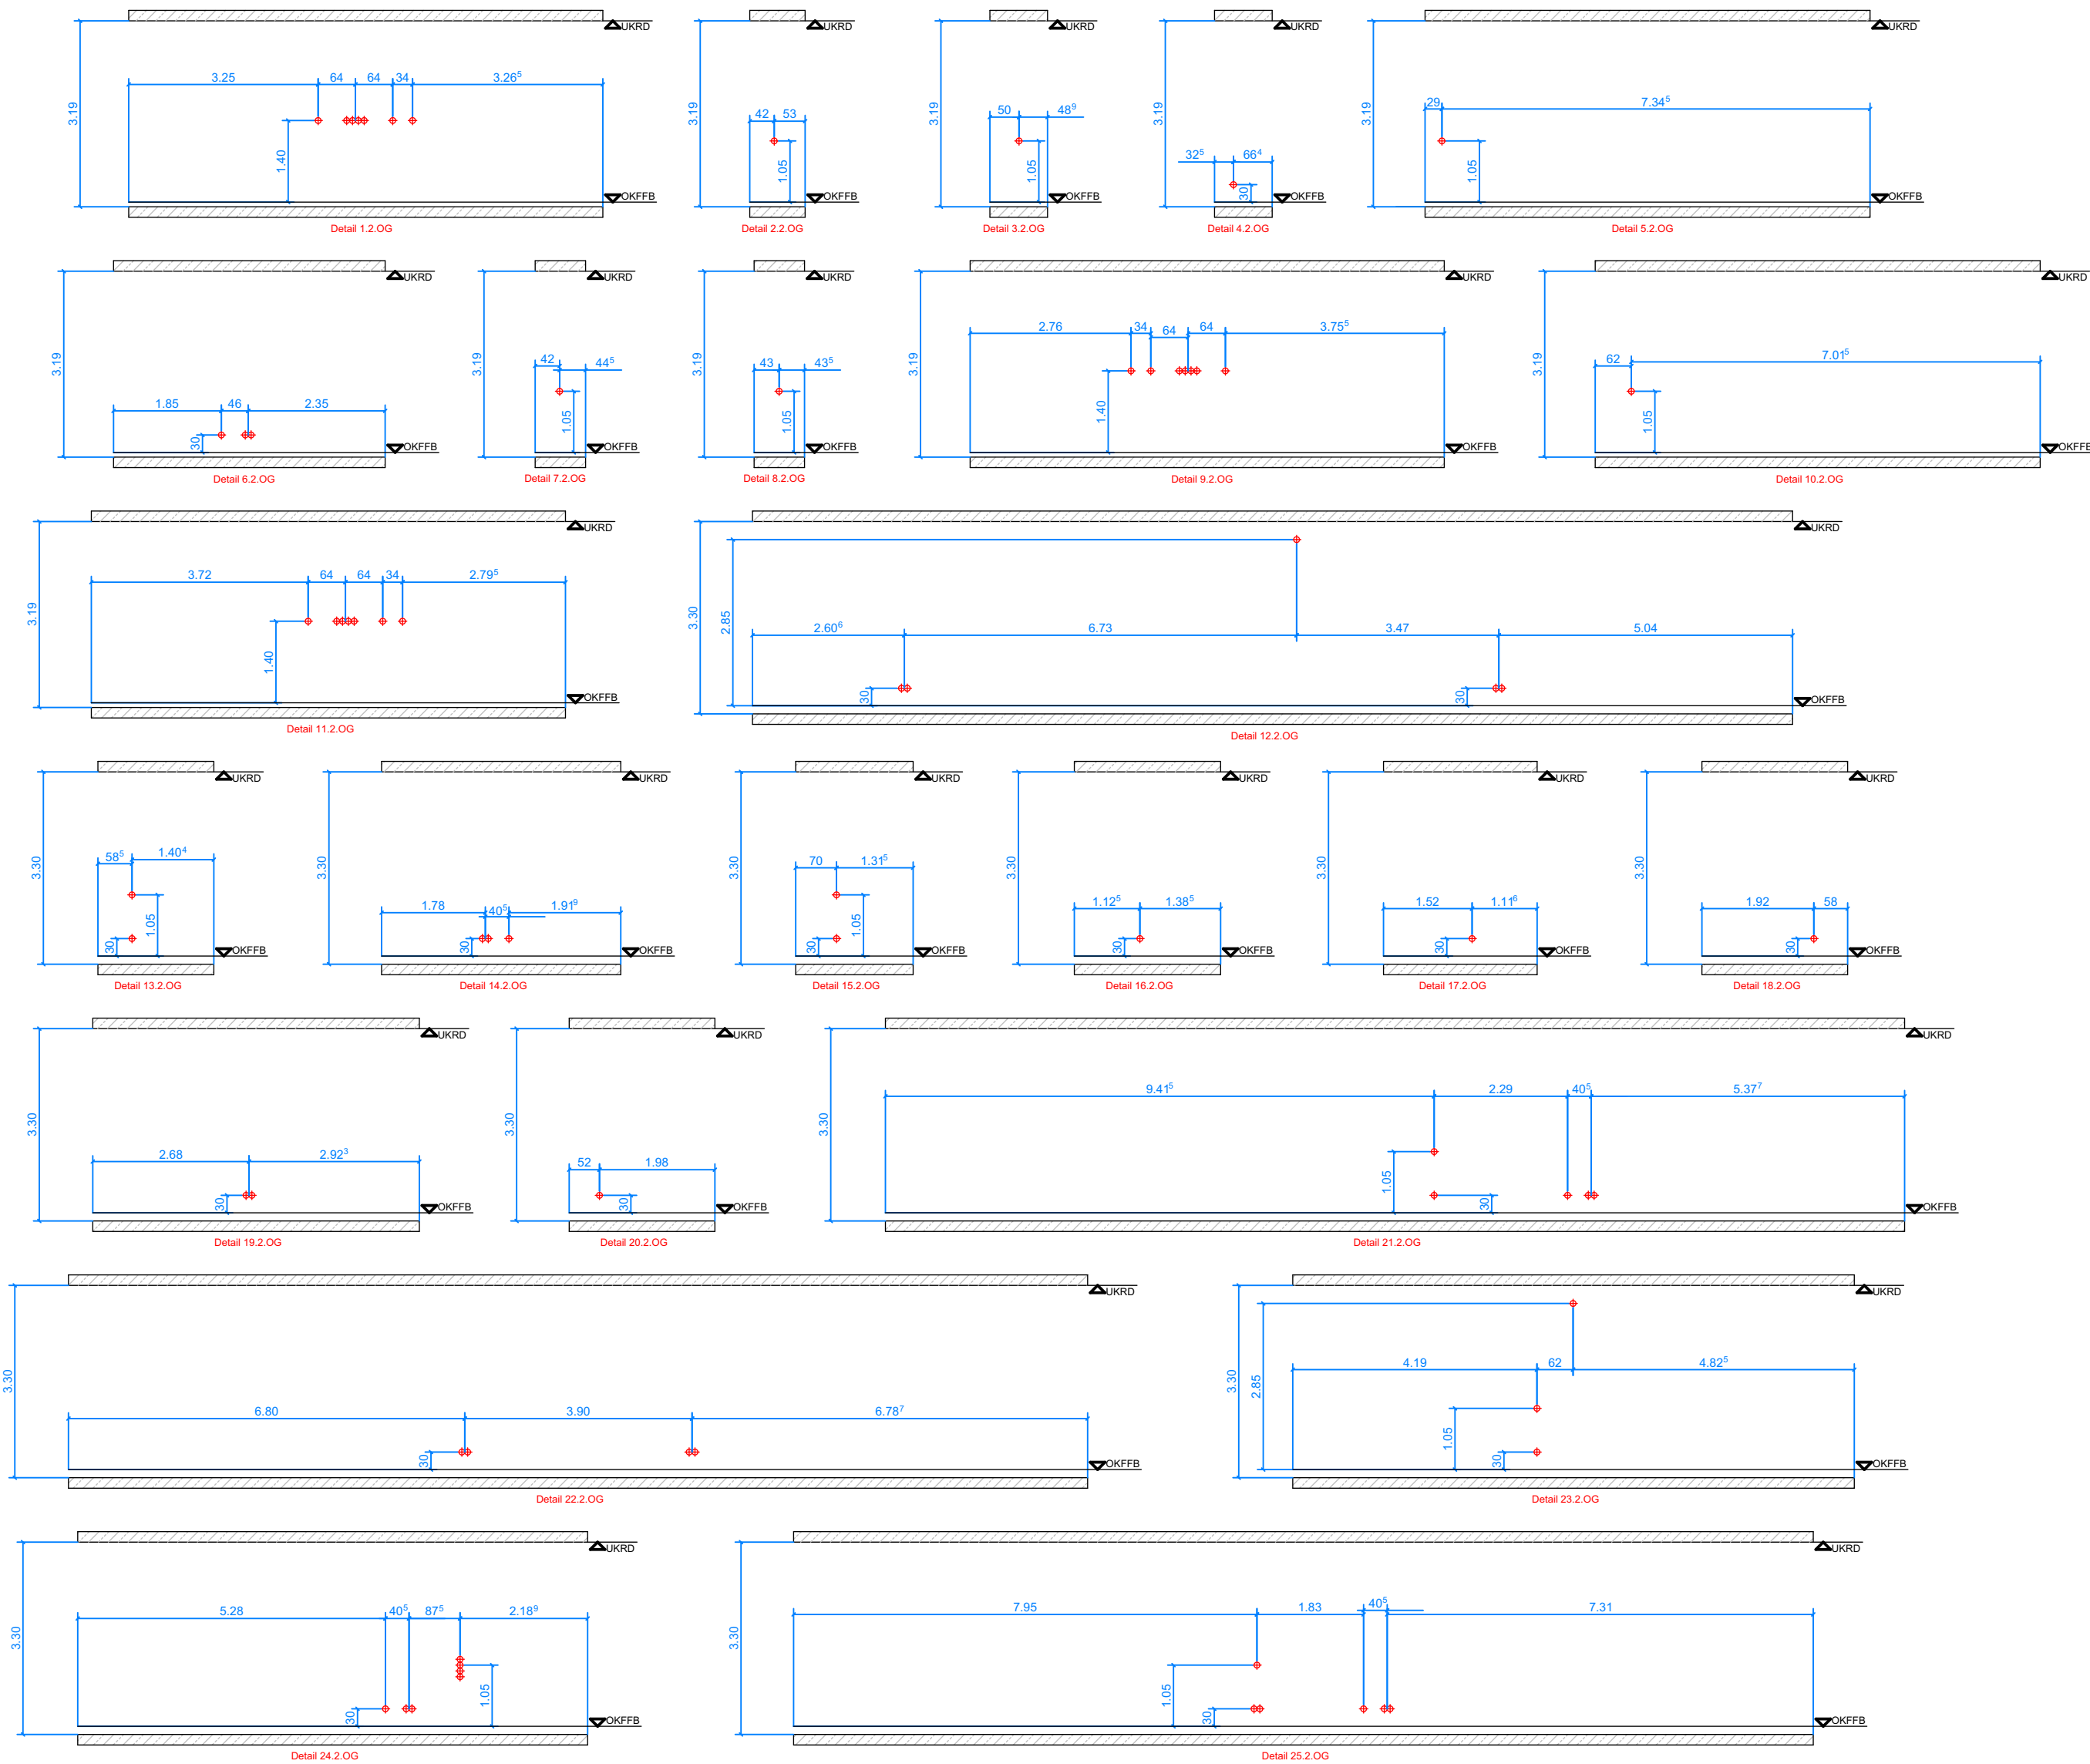




TH 3.2.OG

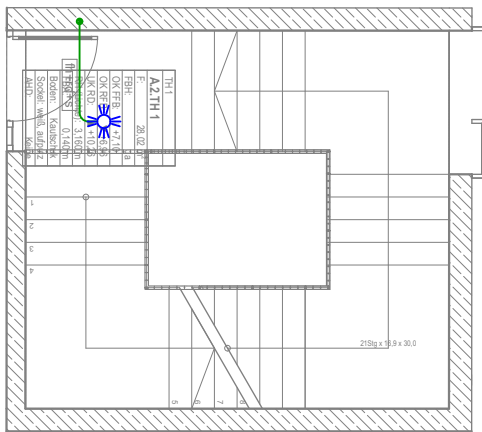

TH 1.2.OG

--	--	--	--
--	--	--	--
--	--	--	--
Index	Datum	Änderung	Name
			Geschoss: 2.Obergeschoss
			Inhalt: Detail Betonwandansichten
gezeichnet	Datum	Name	Bauvorhaben: 24569 Grundschule Altdorf Generalsanierung und Erweiterung Stadt Altdorf Röderstraße 10 90518 Altdorf b. Nürnberg
geprüft			
EDV-Name / Plannummer:			Phase: Ausführungsplanung
24569_5_ELT_DE_2.OG_001_00			Maßstab: --
Für diese Zeichnung behalten wir uns alle Rechte vor.			



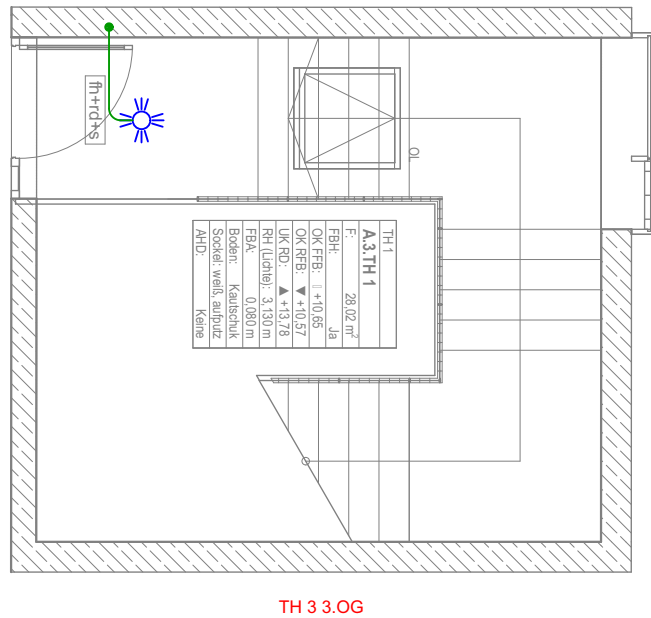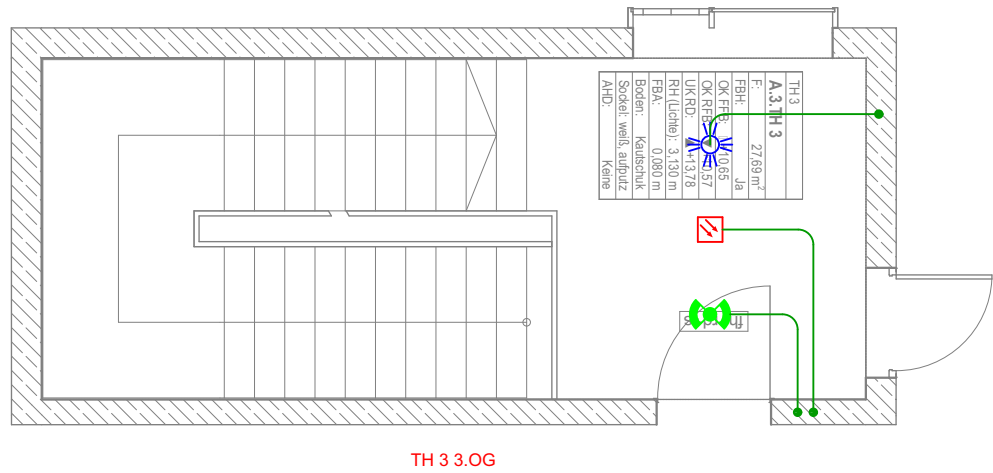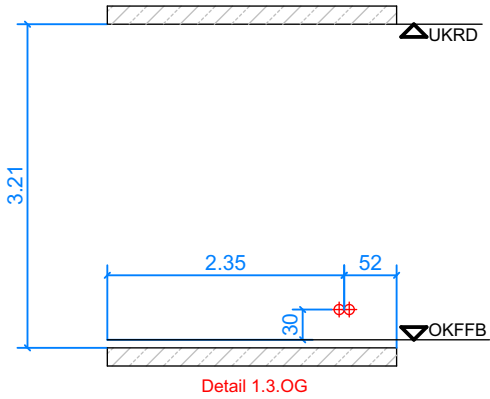

Legende Betoneinlegearbeiten

	Wanddose in Beton D70mm / T66mm		Leerrohr M25		Leerrohr M40
	Wandansichten in Details		Leerrohr M32		1x Deckenauslass als Zugdose 60x105 mm (DxT)

--	--	--	--
--	--	--	--
--	--	--	--
Index	Datum	Änderung	Name
		Geschoss:	3.Obergeschoss
		Inhalt:	Detail Betonwandansichten
gezeichnet	Datum	Name	Bauvorhaben: 24569 Grundschule Altdorf Generalsanierung und Erweiterung Stadt Altdorf Röderstraße 10 90518 Altdorf b. Nürnberg
geprüft			
EDV-Name / Plannummer:		Phase:	Ausführungsplanung
24569_5_ELT_DE_3.OG_001_00		Maßstab:	--
Für diese Zeichnung behalten wir uns alle Rechte vor.			



