


0 0,5 1,0 1,5 2,0 2,5 5,0 7,5 10 15 [m]
Maßstab 1:100

0 0,5 1,0 1,5 2,0 2,5 5 7,5 [m]
Maßstab 1:50

Absteckpunkte

Pkt.-Nr.:	Hochwert	Rechtswert
SPW 2-01	5867608,545	379116,825
SPW 2-02	5867615,033	379119,659

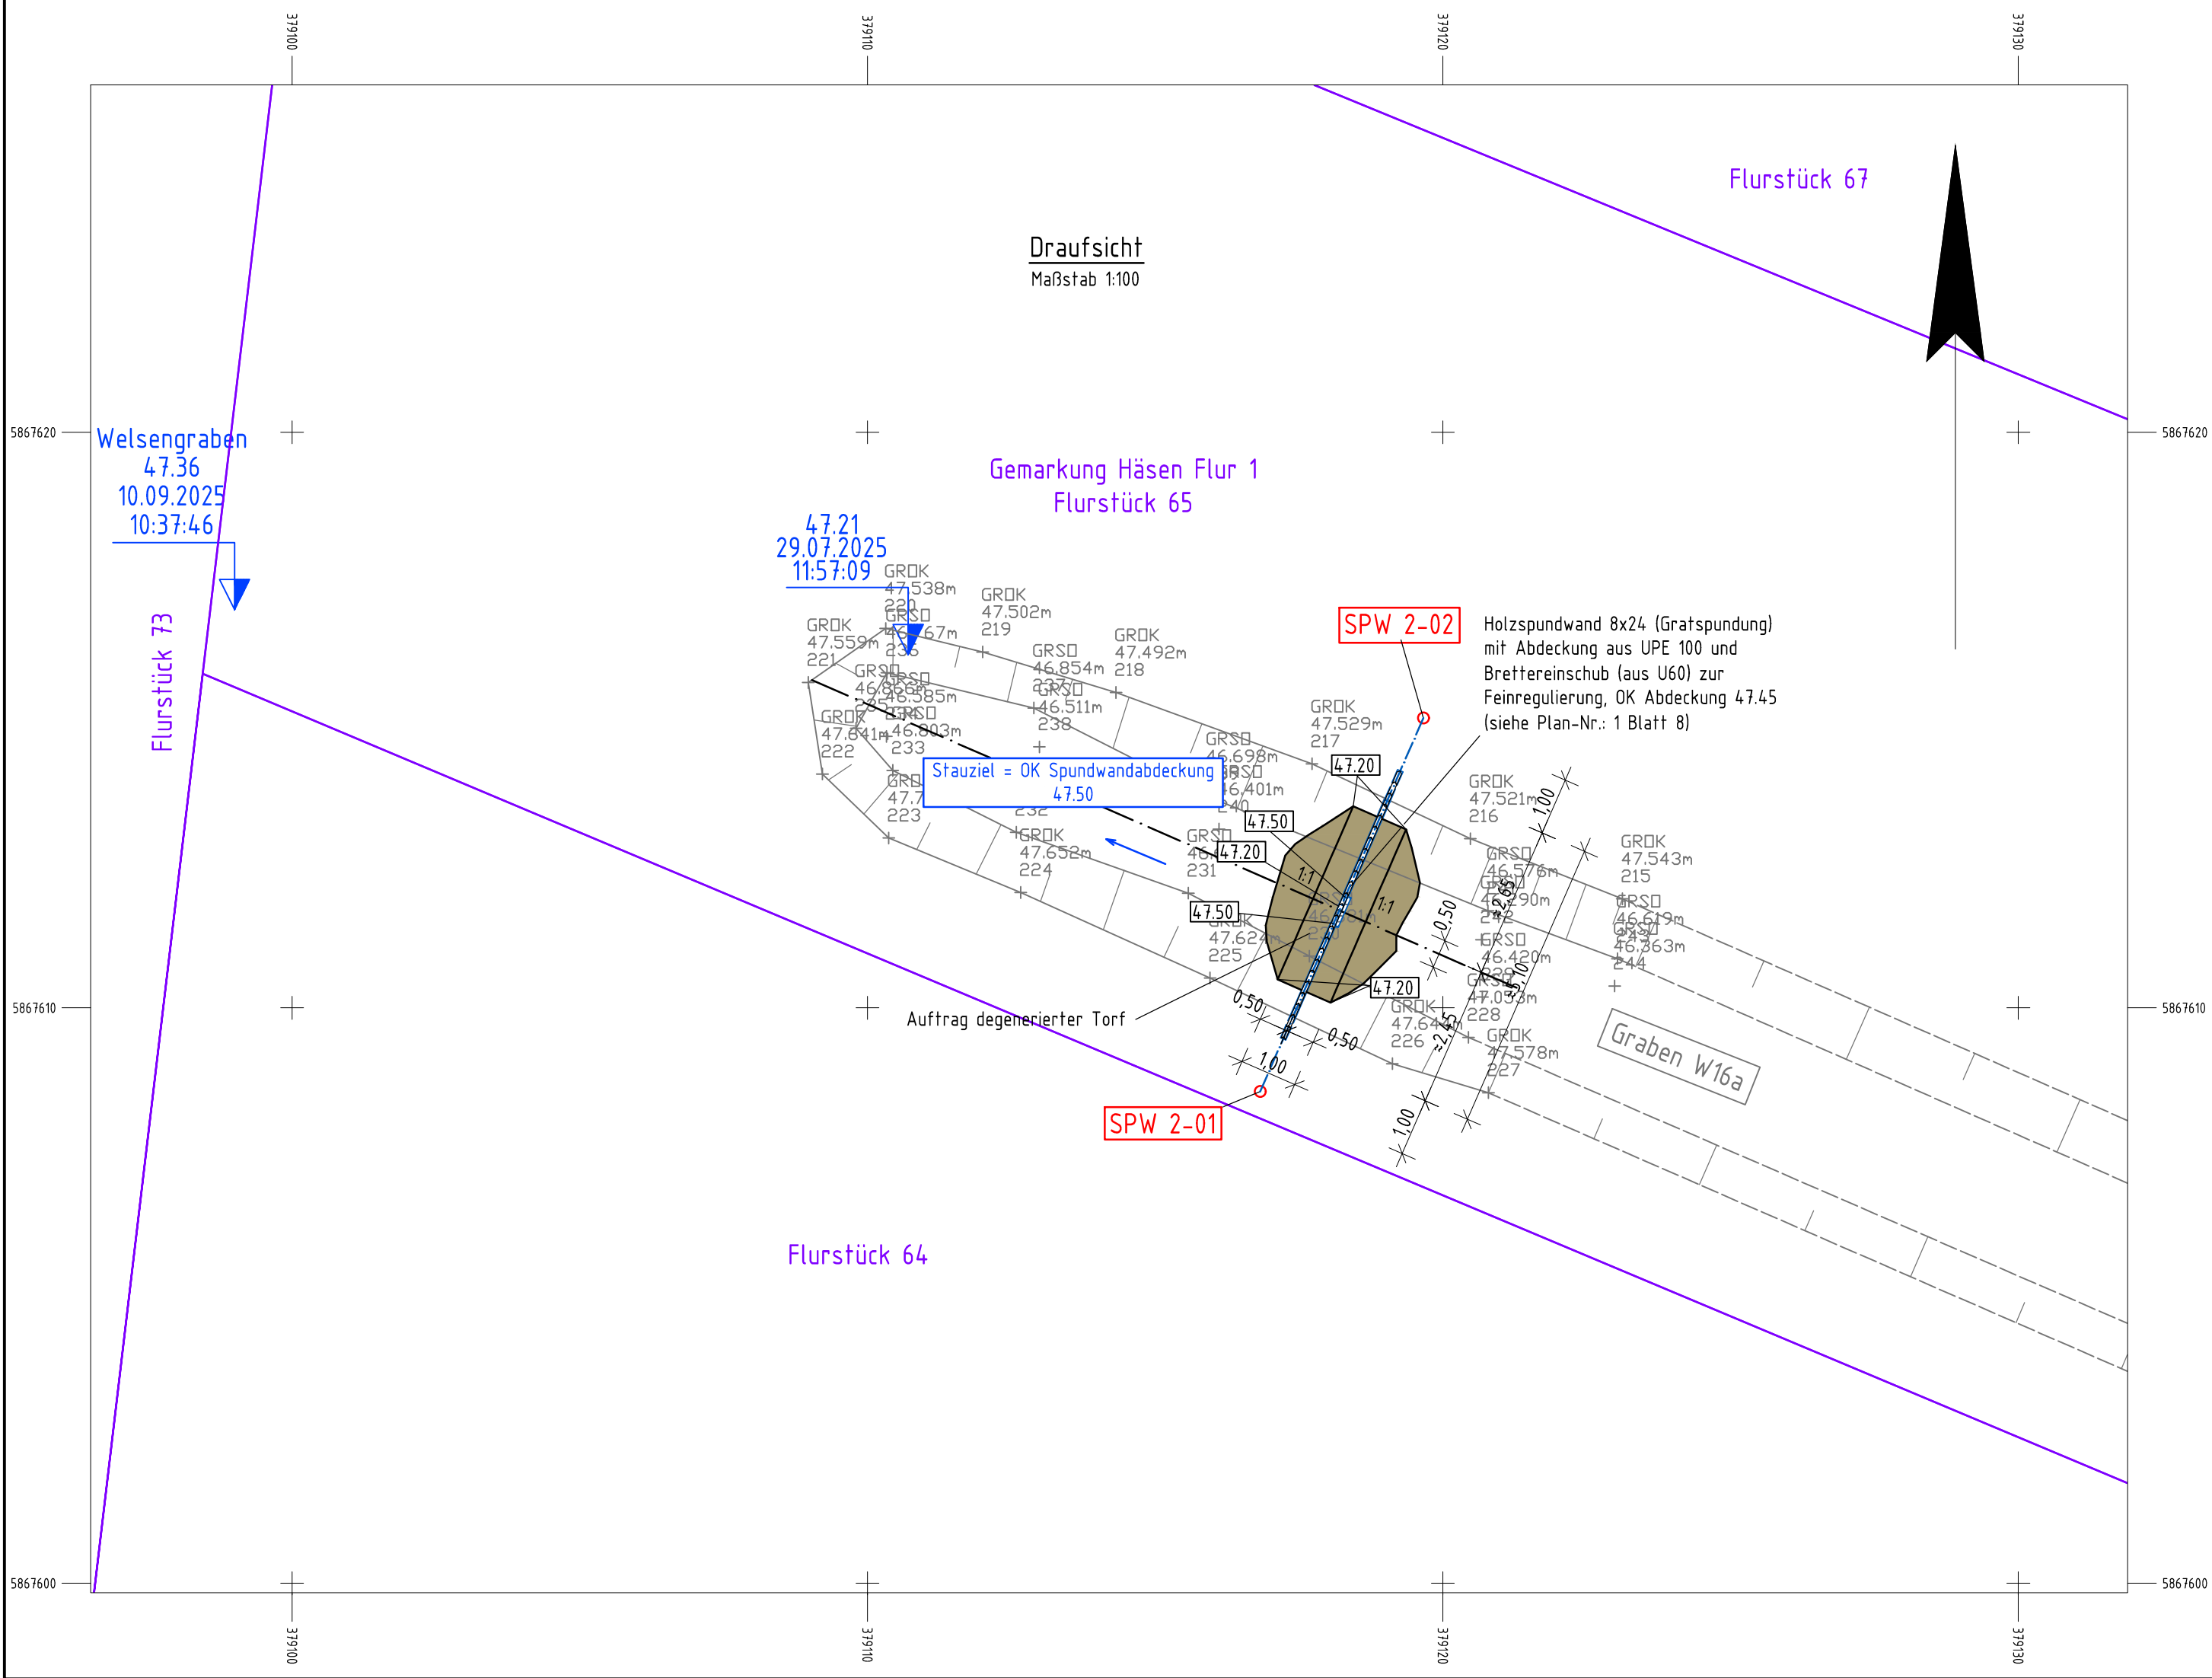

Index:				Änderungen bzw. Ergänzungen / zugehörige Pläne:				Datum:				Name:			
Zur Ausführung freigegeben:								Raum für Genehmigungsvermerke:							
Ort, Datum				Unterschrift, Funktion											
Raum für Vermerke der ausführenden Firma:															
Die Übereinstimmung mit der Ausführung wird bestätigt:															
Datum				Unterschrift, Funktionsbez.											
Auftraggeber:															
<div><div></div><div>NABU Naturschutzbund Deutschland e. V. Charitèstraße 3, 10117 Berlin</div></div>															
Auftragnehmer:				Name				Datum				Unterschrift			
bearbeitet															
gezeichnet															
geprüft															
Lagebezug:				ETRS89-UTM33				Moorrevitalisierung im Häsender Luch (Löwenberger Land) Graben W16a, Spundwand 2 Draufsicht, Längs- und Querschnitt							
Höhenbezug:				DHHN 2016											
Landkreis:				Oberhavel				Leistungsphase: Ausschreibungsunterlage							
Gemeinde:				Löwenberger Land											
Bestätigt:								Stand:				02/2026			
								Maßstab:				1:100, 1:50			
								Plan-Nr.:				1			
								Blatt:				2			