



Absteckpunkte		
Pkt.-Nr.:	Hochwert	Rechtswert
SPW 3-01	5867409,447	379090,106
SPW 3-02	5867415,192	379092,542

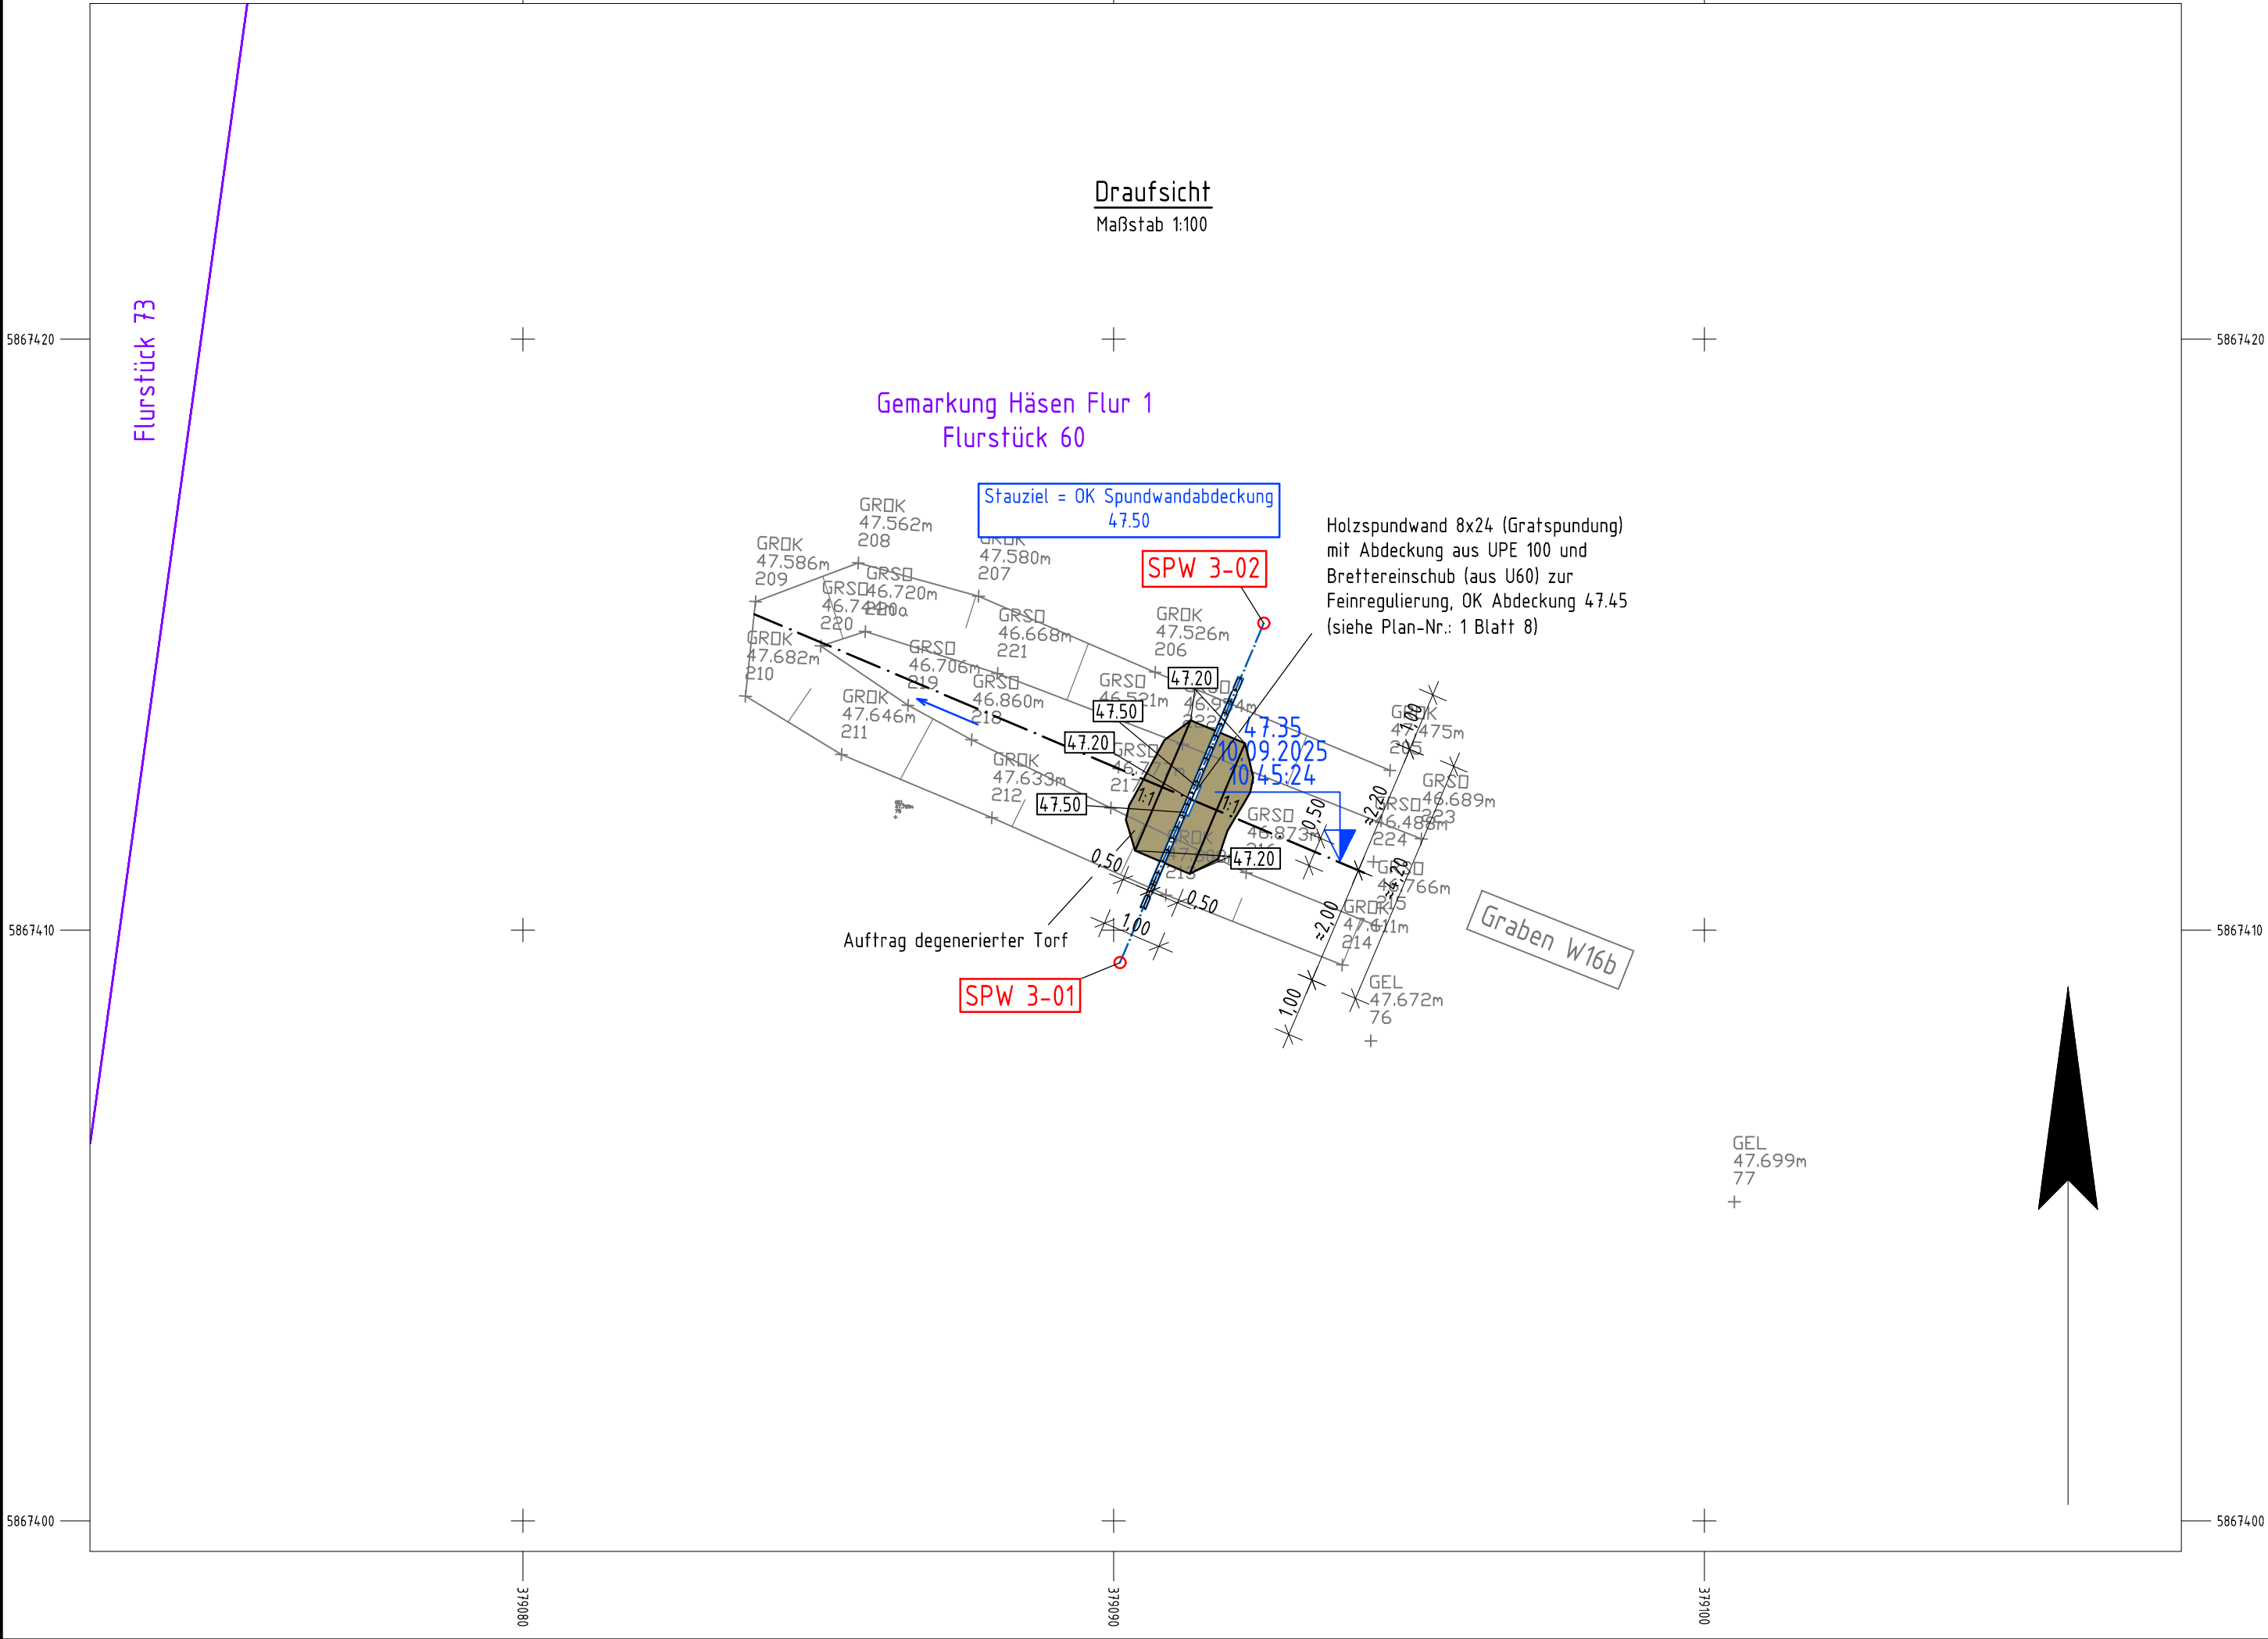

Index:	Änderungen bzw. Ergänzungen / zugehörige Pläne:	Datum:	Name:
Zur Ausführung freigegeben:		Raum für Genehmigungsvermerke:	
Ort, Datum	Unterschrift, Funktion		
Raum für Vermerke der ausführenden Firma:			
Die Übereinstimmung mit der Ausführung wird bestätigt:			
Datum	Unterschrift, Funktionsbez.		
Auftraggeber:			
<div><div></div><div><div>NABU</div><div>Naturschutzbund Deutschland e. V.</div><div>Charitèstraße 3, 10117 Berlin</div></div></div>			
Auftragnehmer:			
bearbeitet	Name	Datum	Unterschrift
gezeichnet			
geprüft			
Lagebezug: ETRS89-UTM33		Moorrevitalisierung im Häsener Luch (Löwenberger Land) Graben W16b, Spundwand 3 Draufsicht, Längs- und Querschnitt	
Höhenbezug: DHHN 2016			
Landkreis: Oberhavel		Leistungsphase: Ausschreibungsunterlage	
Gemeinde: Löwenberger Land			
Bestätigt:		Stand: 02/2026	
		Maßstab: 1:100, 1:50	
		Plan-Nr.: 1	
		Blatt: 3	