


Absteckpunkte		
Pkt.-Nr.:	Hochwert	Rechtswert
SPW 6-01	5866645,918	378960,409
SPW 6-02	5866649,026	378968,148

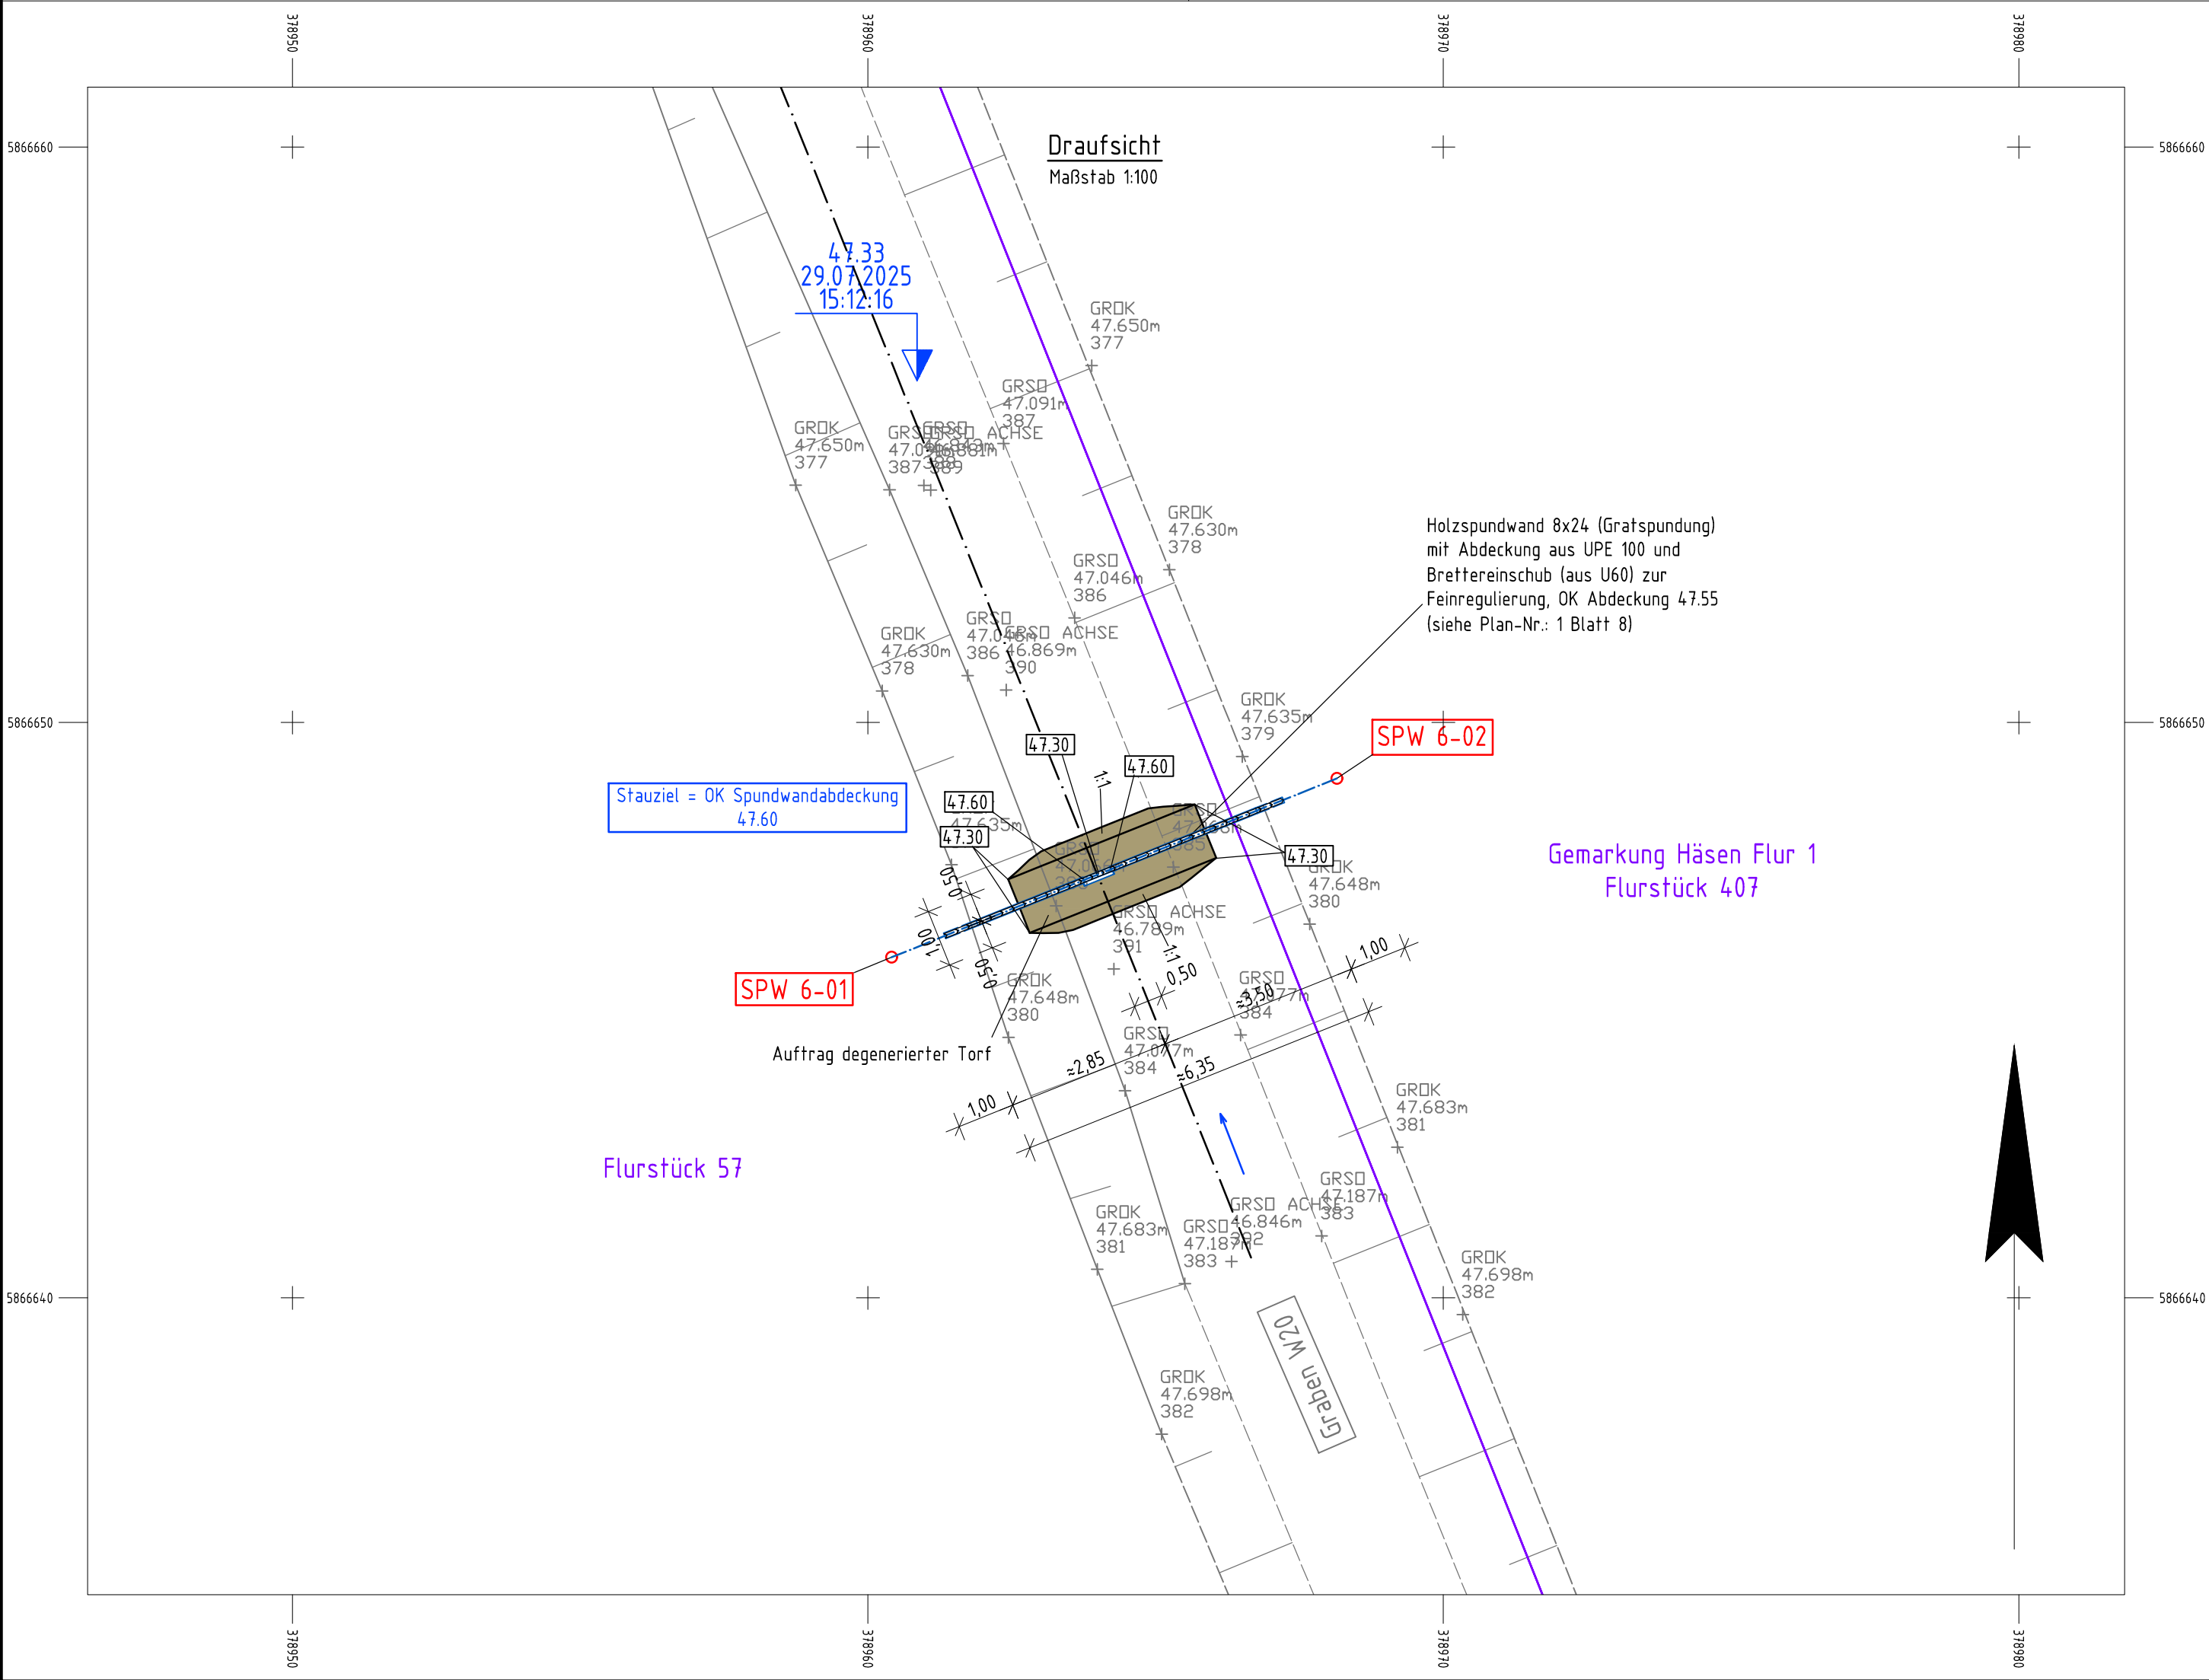

Index:				Änderungen bzw. Ergänzungen / zugehörige Pläne:				Datum:				Name:							
Zur Ausführung freigegeben:								Raum für Genehmigungsvermerke:											
Ort, Datum								Unterschrift, Funktion											
Raum für Vermerke der ausführenden Firma:																			
Die Übereinstimmung mit der Ausführung wird bestätigt:																			
Datum																Unterschrift, Funktionsbez.			
Auftraggeber:																			
<div><div></div><div>NABU Naturschutzbund Deutschland e. V. Charitéstraße 3, 10117 Berlin</div></div>																			
Auftragnehmer:				Name				Datum				Unterschrift							
bearbeitet																			
gezeichnet																			
geprüft																			
Lagebezug:				ETRS89-UTM33				Moorrevitalisierung im Häsener Luch (Löwenberger Land) Graben W20, Spundwand 6 Draufsicht, Längs- und Querschnitt											
Höhenbezug:				DHHN 2016															
Landkreis:				Oberhavel				Leistungsphase:											
Gemeinde:				Löwenberger Land															
Bestätigt:								Stand:				02/2026							
								Maßstab:				1:100, 1:50							
								Plan-Nr.:				1							
								Blatt:				6							