



Absteckpunkte		
Pkt.-Nr.:	Hochwert	Rechtswert
VERF 2-01	5866742,552	378916,594
VERF 2-02	5866746,953	378918,494
VERF 2-03	5866739,065	378921,488
VERF 2-04	5866746,991	378928,263

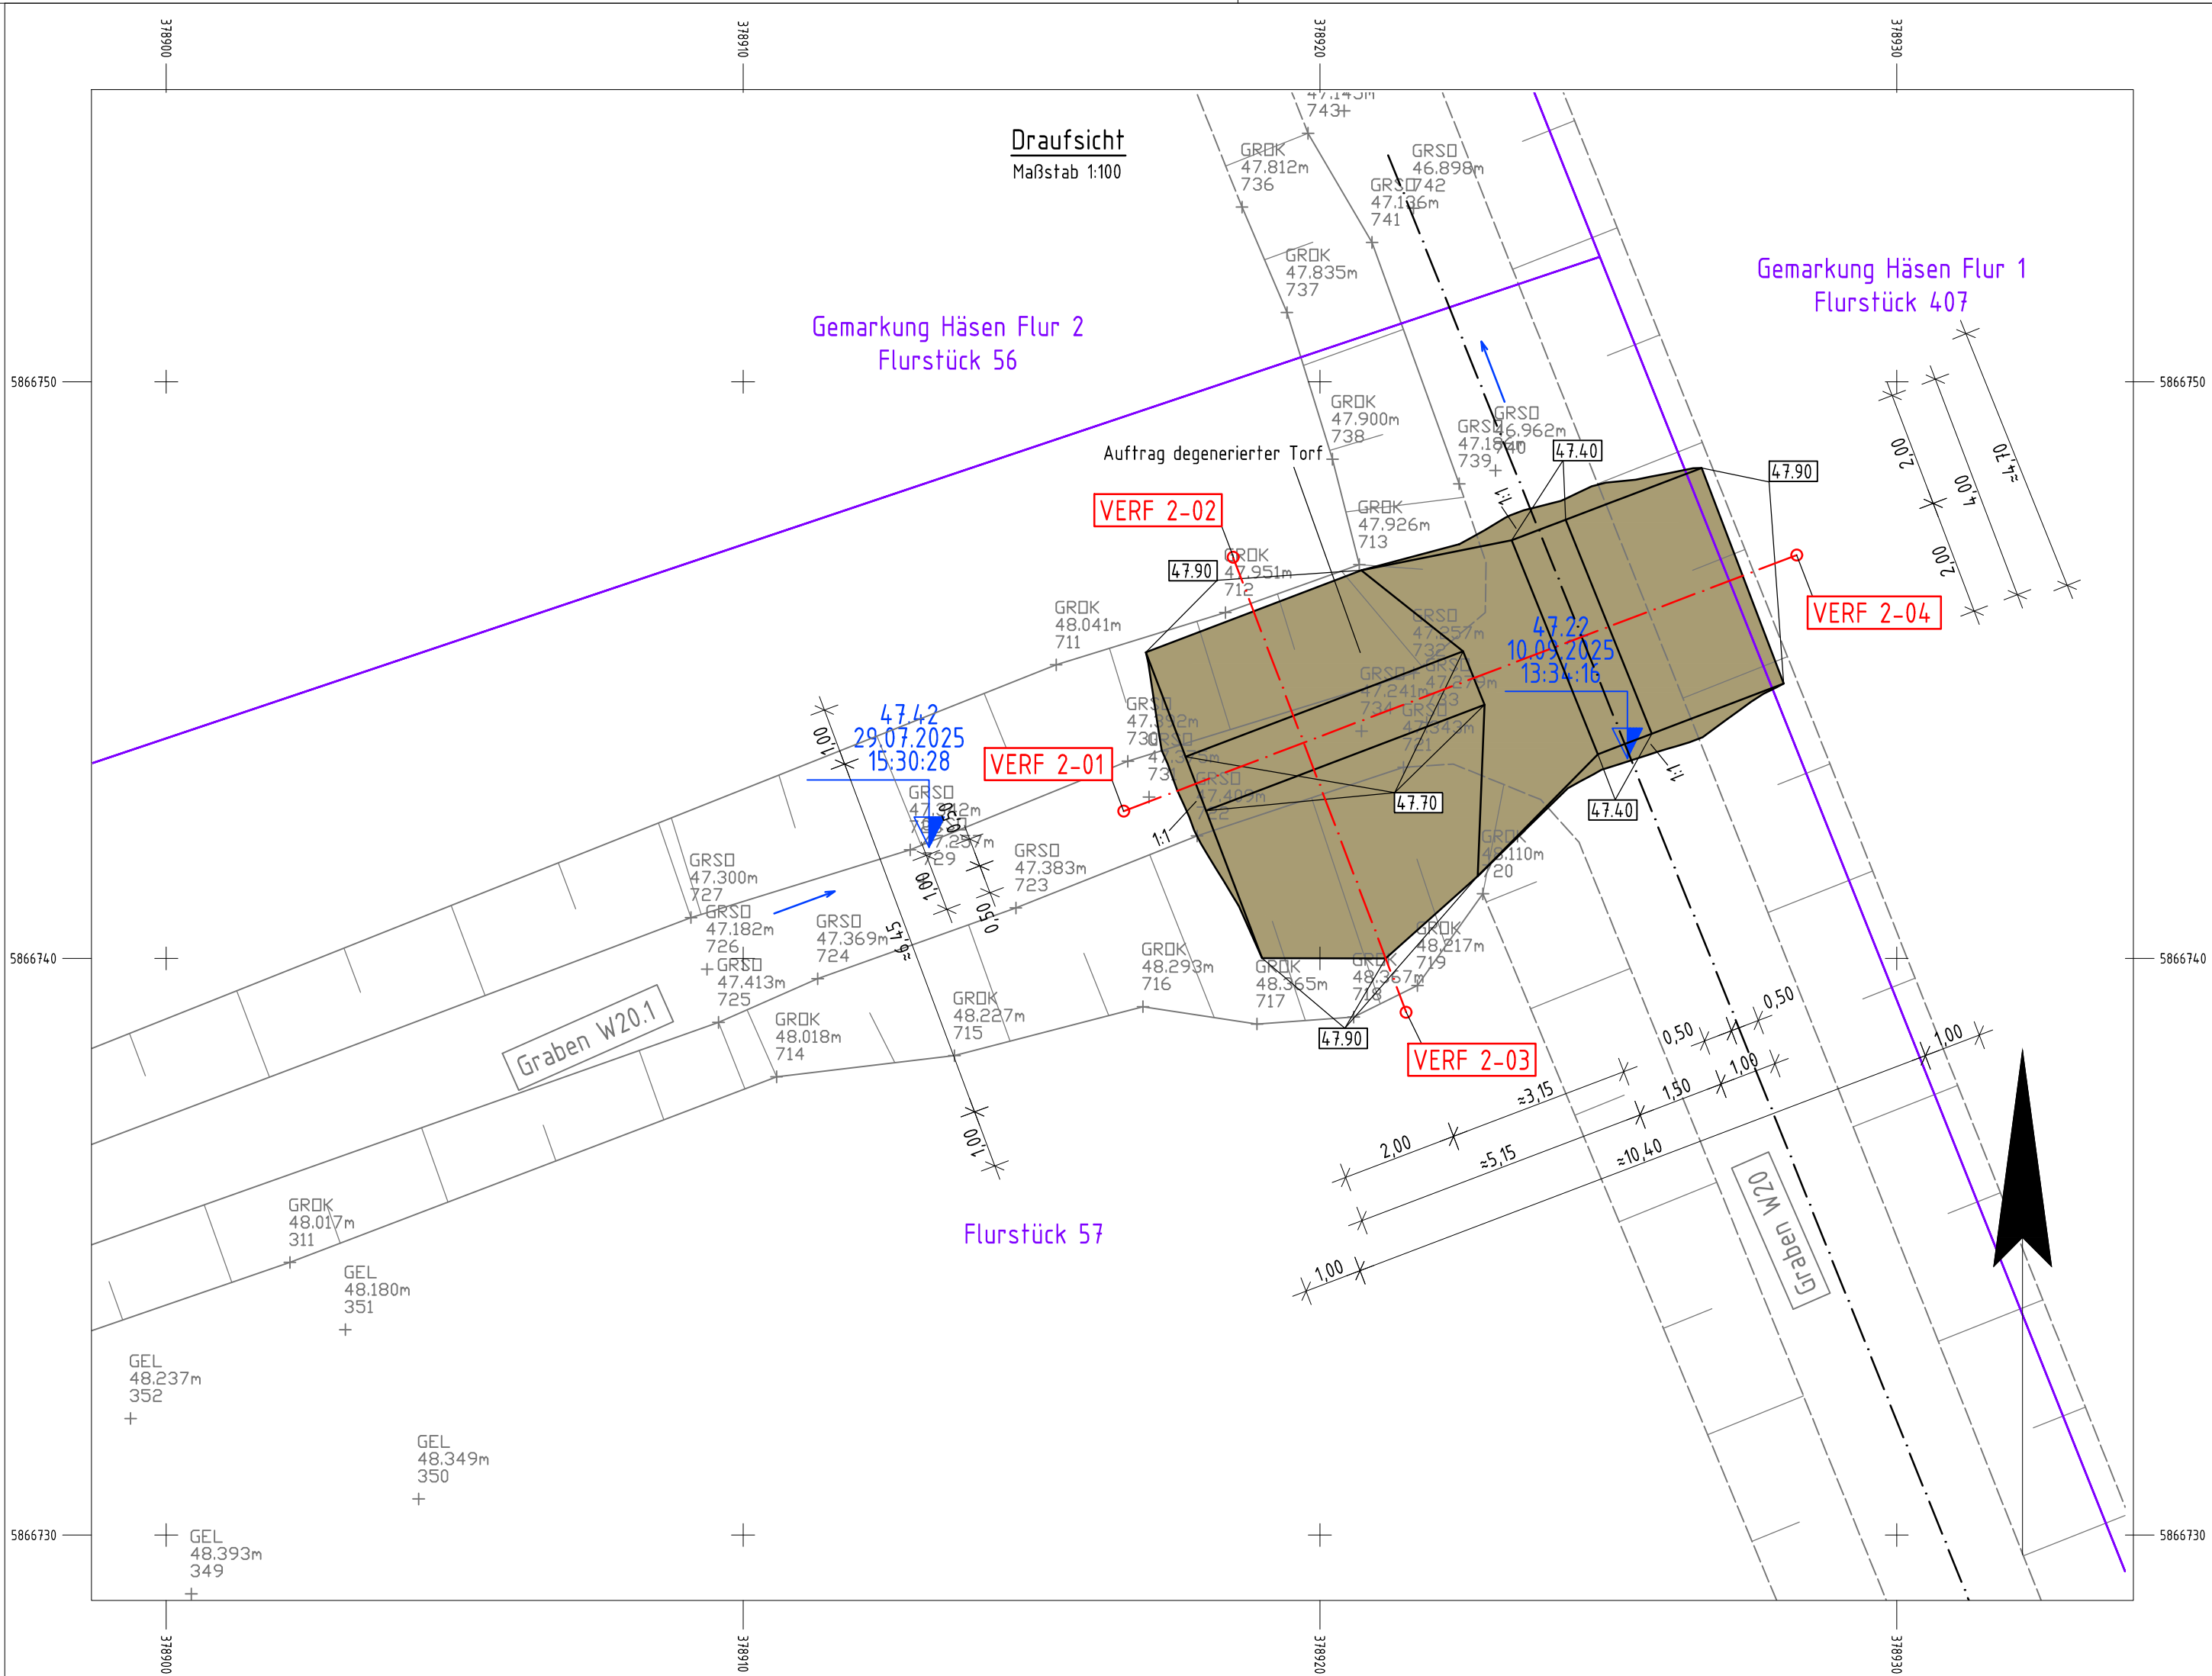

Index:	Änderungen bzw. Ergänzungen / zugehörige Pläne:	Datum:	Name:
Zur Ausführung freigeben:		Raum für Genehmigungsvermerke:	
Ort, Datum		Unterschrift, Funktion	
Raum für Vermerke der ausführenden Firma:			
Die Übereinstimmung mit der Ausführung wird bestätigt:			
Datum		Unterschrift, Funktionsbez.	
Auftraggeber:			
 NABU Naturschutzbund Deutschland e. V. Charitéstraße 3, 10117 Berlin			
Auftragnehmer:			
bearbeitet			
gezeichnet			
geprüft			
Lagebezug: ETRS89-UTM33 Höhenbezug: DHNN 2016			
Landkreis: Oberhavel Gemeinde: Löwenberger Land			
Bestätigt:			
Moorrevitalisierung im Häsen Luch (Löwenberger Land) Graben W20/W20.1, Verfüllung 2 Draufsicht, Längs- und Querschnitt			
Leistungsphase: Ausschreibungsunterlage			
Stand: 11/2025		Maßstab: 1:100, 1:50	
Plan-Nr.: 2		Blatt: 2	